


# MAPA INFORMACYJNA

1: 500

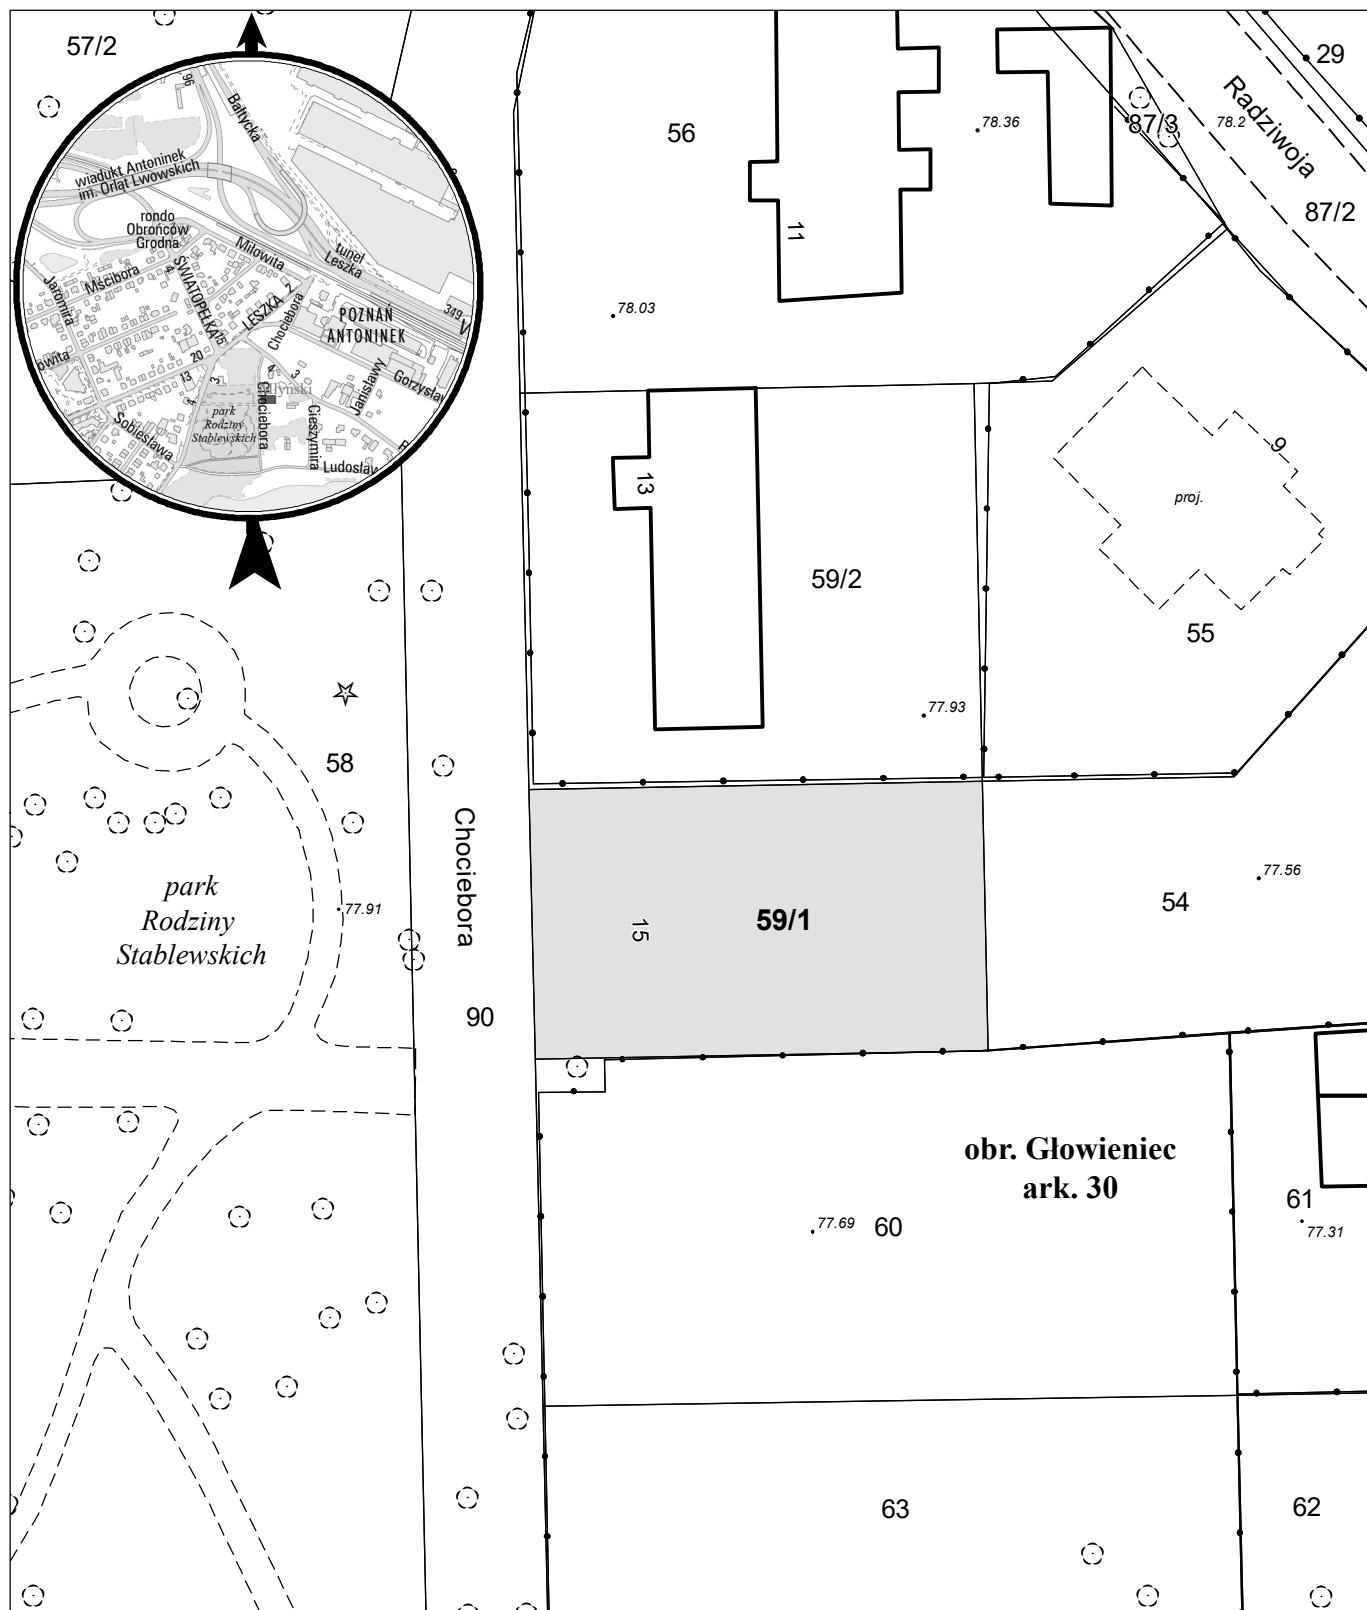

opracowanie - ZGKM GEOPOZ, GKR/II/119/2022

działka nr  
59/1

pow. m<sup>2</sup>  
534

obręb Głowieniec, arkusz 30

KW  
PO2P/00023236/1

właściciel  
Miasto Poznań