


ZAŁĄCZNIK GRAFICZNY DO UCHWAŁY NR
RADY MIASTA Z DNIA

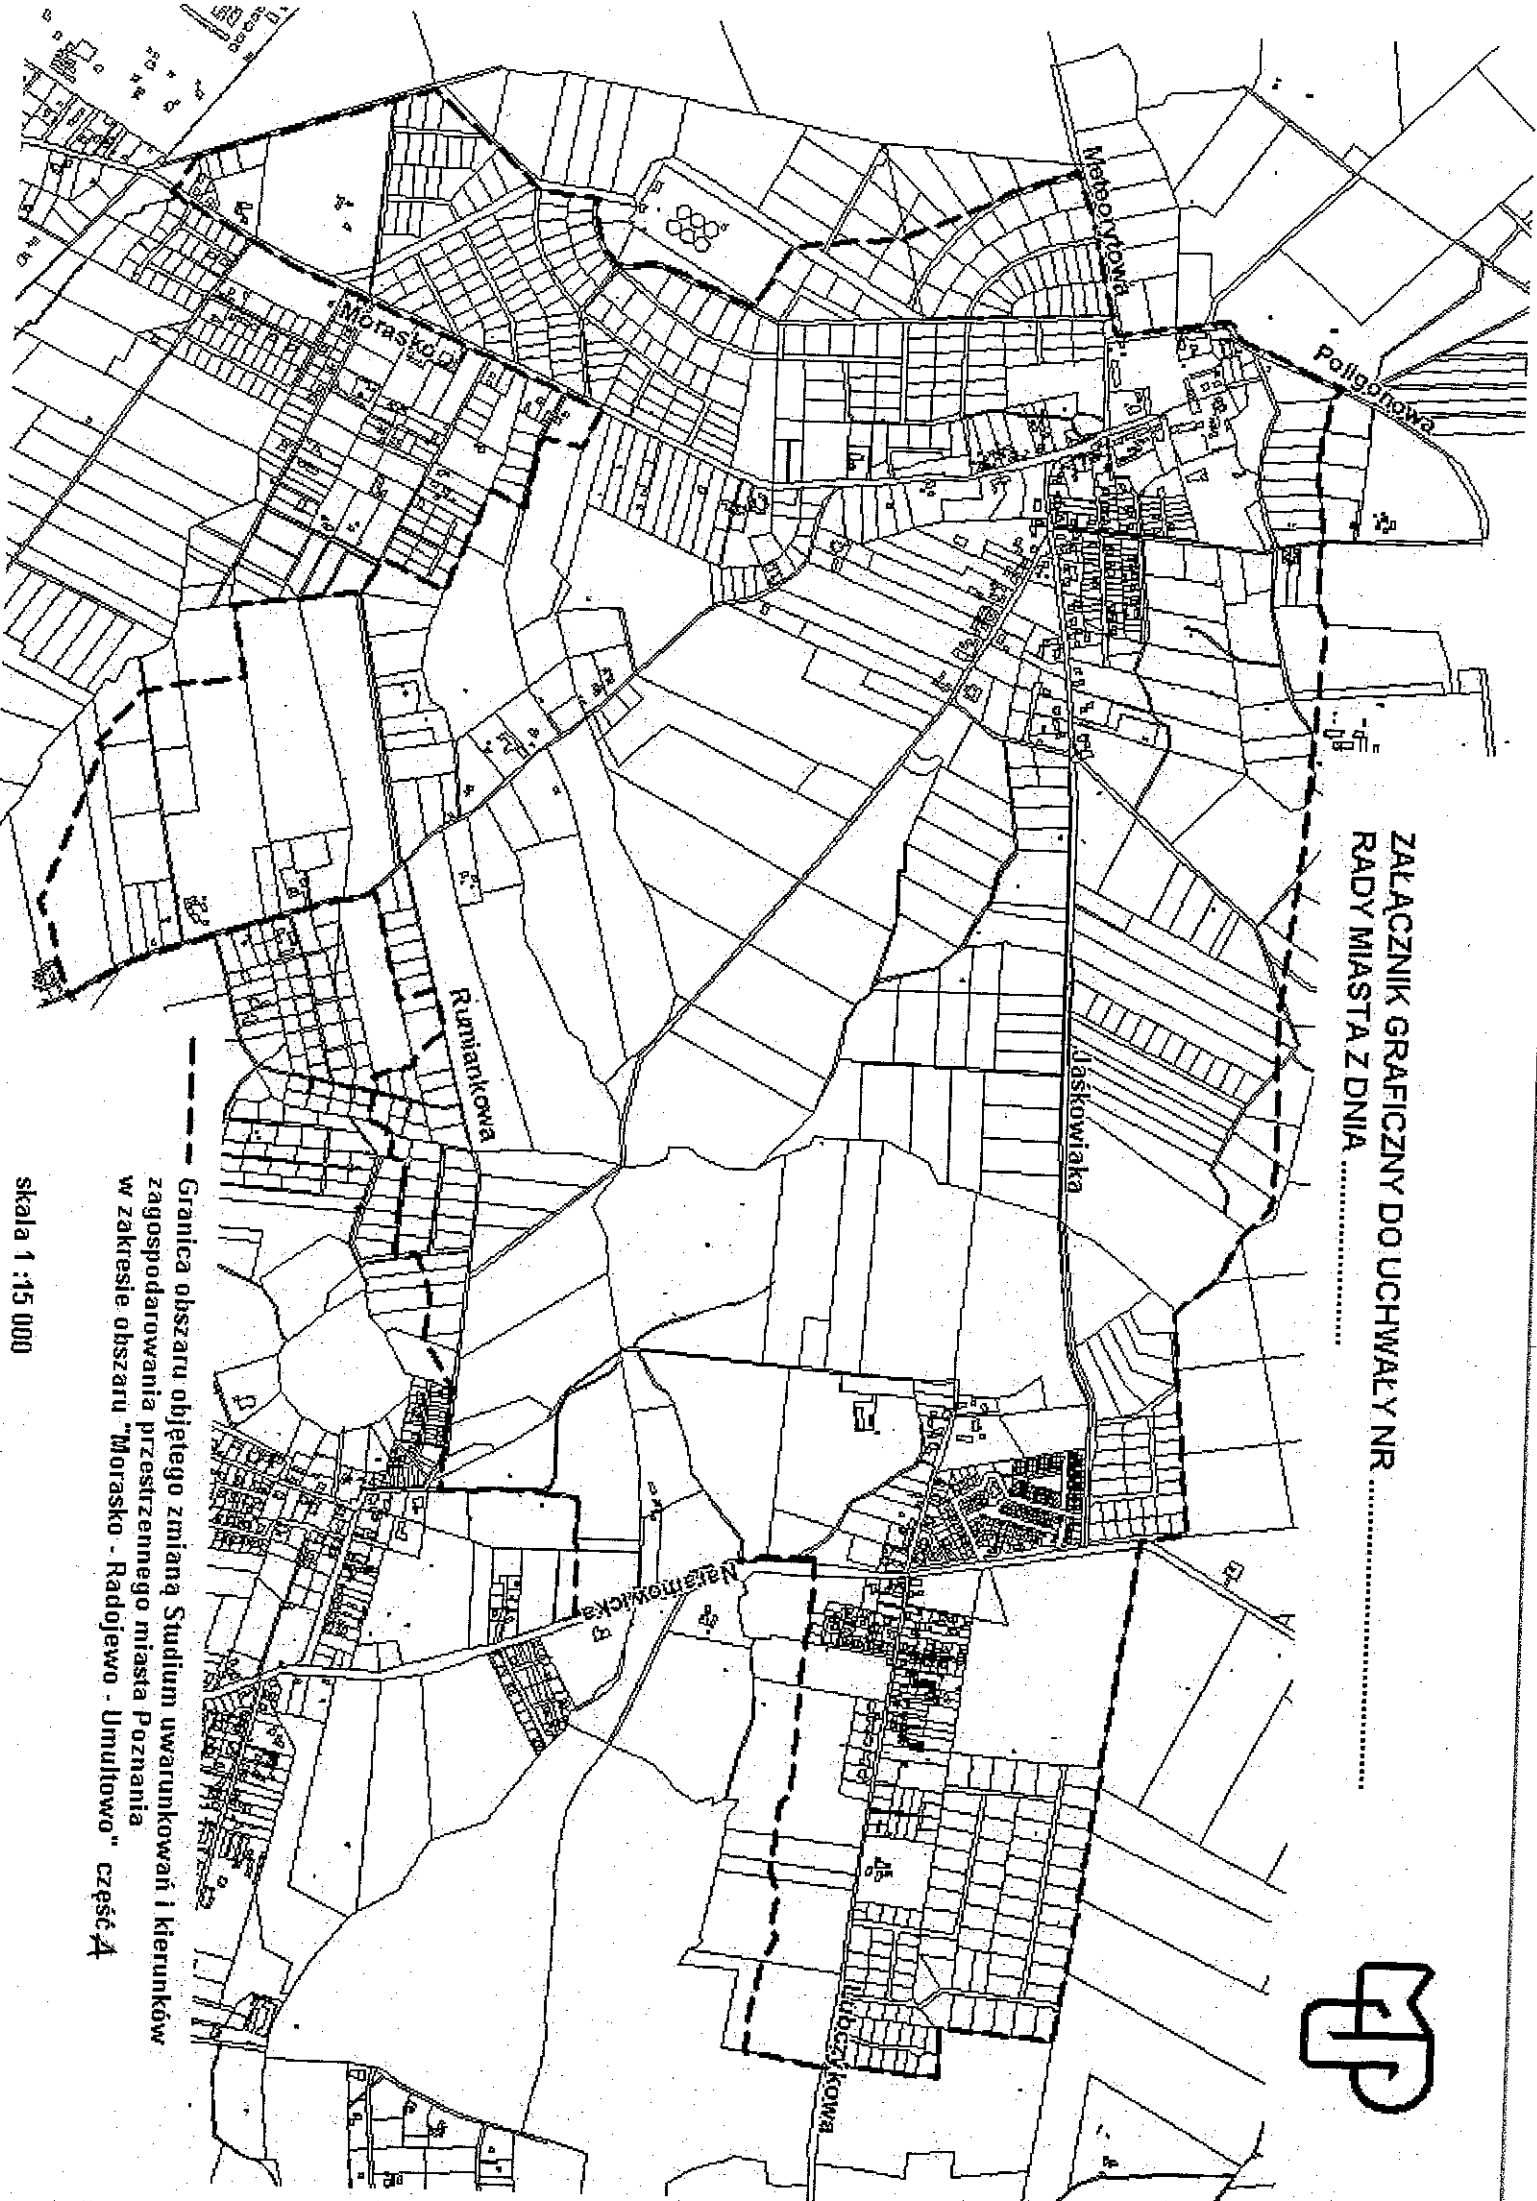

----- Granica obszaru objętego zmianą Studium uwarunkowań i kierunków zagospodarowania przestrzennego miasta Poznania w zakresie obszaru "Morasko - Radojewo - Umultowo" część A

skala 1 :15 000