





MIEJSCOWY PLAN ZAGOSPODAROWANIA PRZESTRZENNEGO "WSCHODNI KLIN ZIELENI C" W POZNANIU

ZAŁĄCZNIK NR 1 DO UCHWAŁY NR RADY MIASTA POZNANIA Z DNIA
DZ. URZ. WOJ. WIELKOPOLSKIEGO NR. POZ.
Z DNIA

0 25 50 100 150 200 Metry

1:2 000

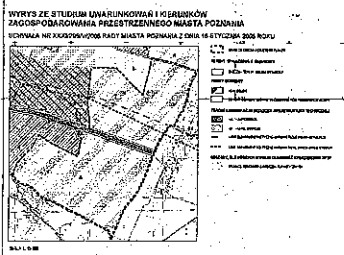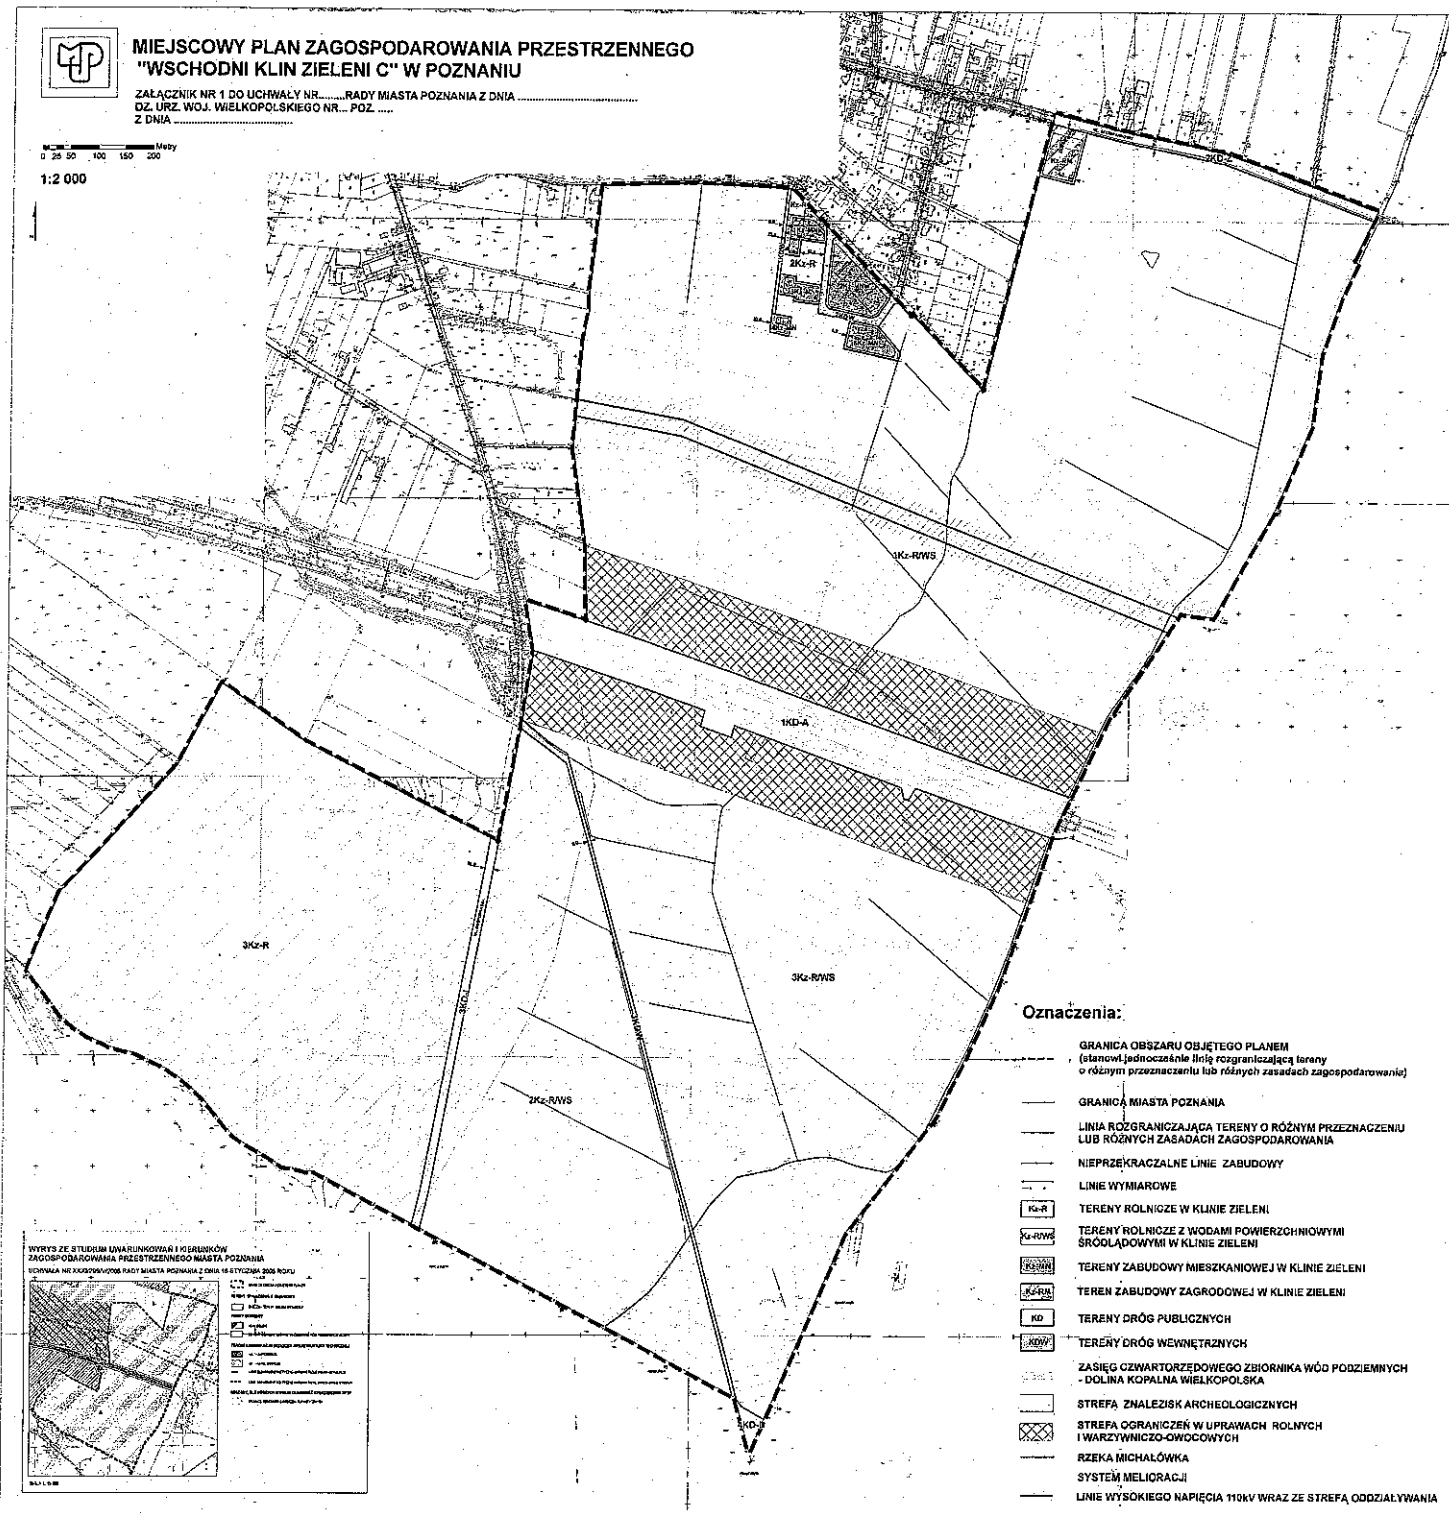

Oznaczenia:

- GRANICA OBSZARU OBJĘTEGO PLANEM
(stanowi jednocześnie linię rozgraniczającą tereny o różnym przeznaczeniu lub różnych zasadach zagospodarowania)
- GRANICĄ MIASTA POZNANIA
- LINIA ROZGRANICZAJĄCA TERENY O RÓŻNYM PRZEZNACZENIU LUB RÓŻNYCH ZASADACH ZAGOSPODAROWANIA
- NIEPRZEKRACZALNE LINIE ZABUDOWY
- LINIE WYMIAROWE
- Kz-R TERENY ROLNICZE W KLINIE ZIELENI
- Kz-RWS TERENY ROLNICZE Z WODAMI POWIERZCHNIOWYMI ŚRÓDLĄDOWYMI W KLINIE ZIELENI
- Kd-A TERENY ZABUDOWY MIESZKANIOWEJ W KLINIE ZIELENI
- Kd-RWS TERENY ZABUDOWY ZAGRODOWEJ W KLINIE ZIELENI
- RD TERENY DRÓG PUBLICZNYCH
- RD-WY TERENY DRÓG WEWNĘTRZNYCH
- ZASIĘG CZWARTORZĘDOWEGO ZBIORNIKA WÓD PODZIEMNYCH - DOLINA KOPALNA WIELKOPOLSKA
- STREFA ZNALEZISK ARCHEOLOGICZNYCH
- STREFA OGRANICZEŃ W UPRAWACH ROLNYCH I WARZYWNICZO-OWOCOWYCH
- RZĘKA MICHAŁÓWKA
- SYSTEM MELIORACJI
- LINIE WYSOKIEGO NAPIĘCIA 110kV WRAZ ZE STREFĄ OODZALYWANIA