


MAPA INFORMACYJNA

1:2000

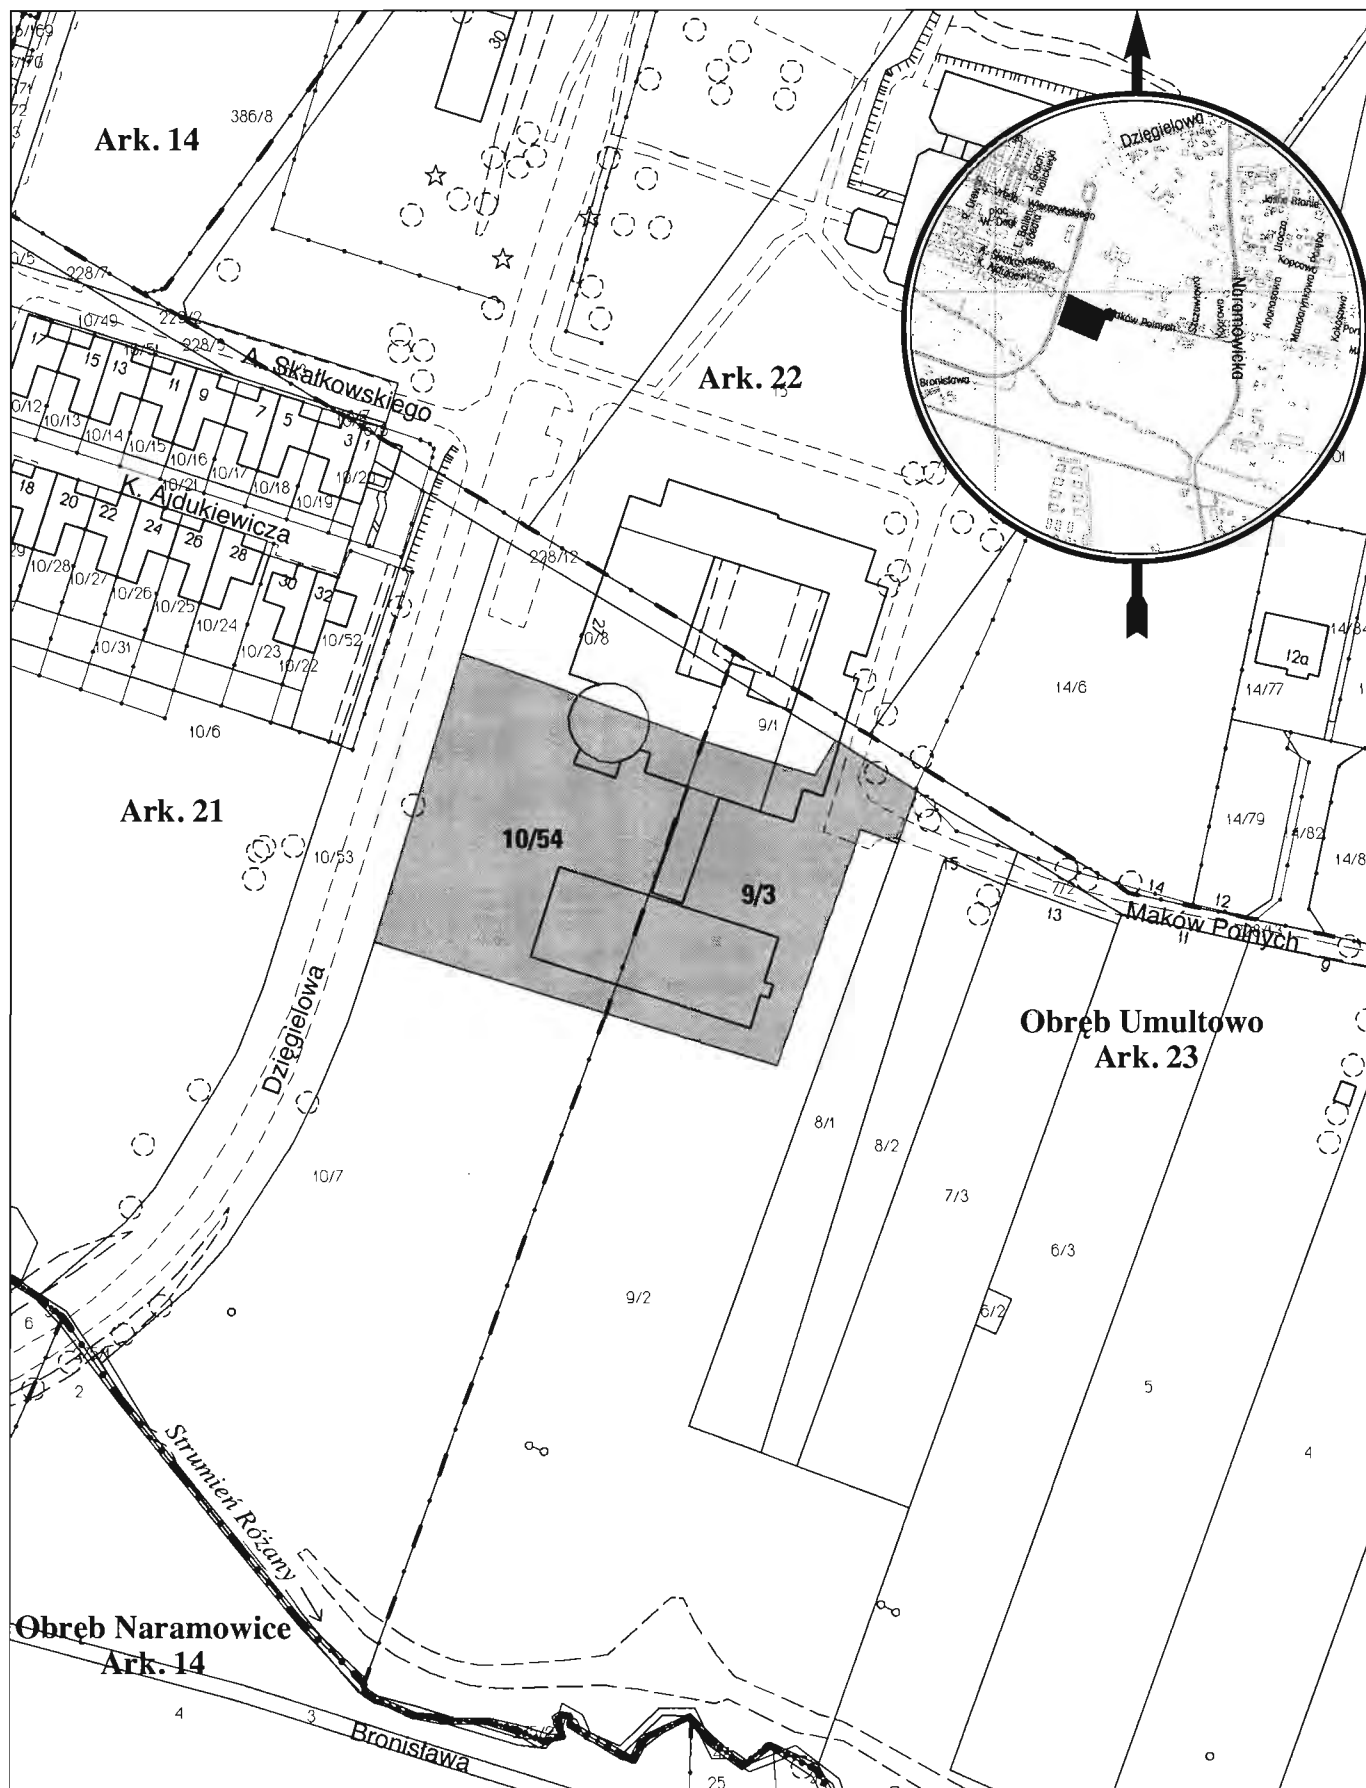

opracowanie - ZGKM GEOPOZ GKR/10/2010

obręb Umultowo, arkusz 21

dziątka nr
10/54

pow. m²
5080

KW
P01P/00157569/5

właściciel
Miasto Poznań

obręb Umultowo, arkusz 23

9/3

3859

P01P/00206929/6

Miasto Poznań