


**Załącznik Nr 1 do uchwały Nr
Rady Miasta Poznania
z dnia**

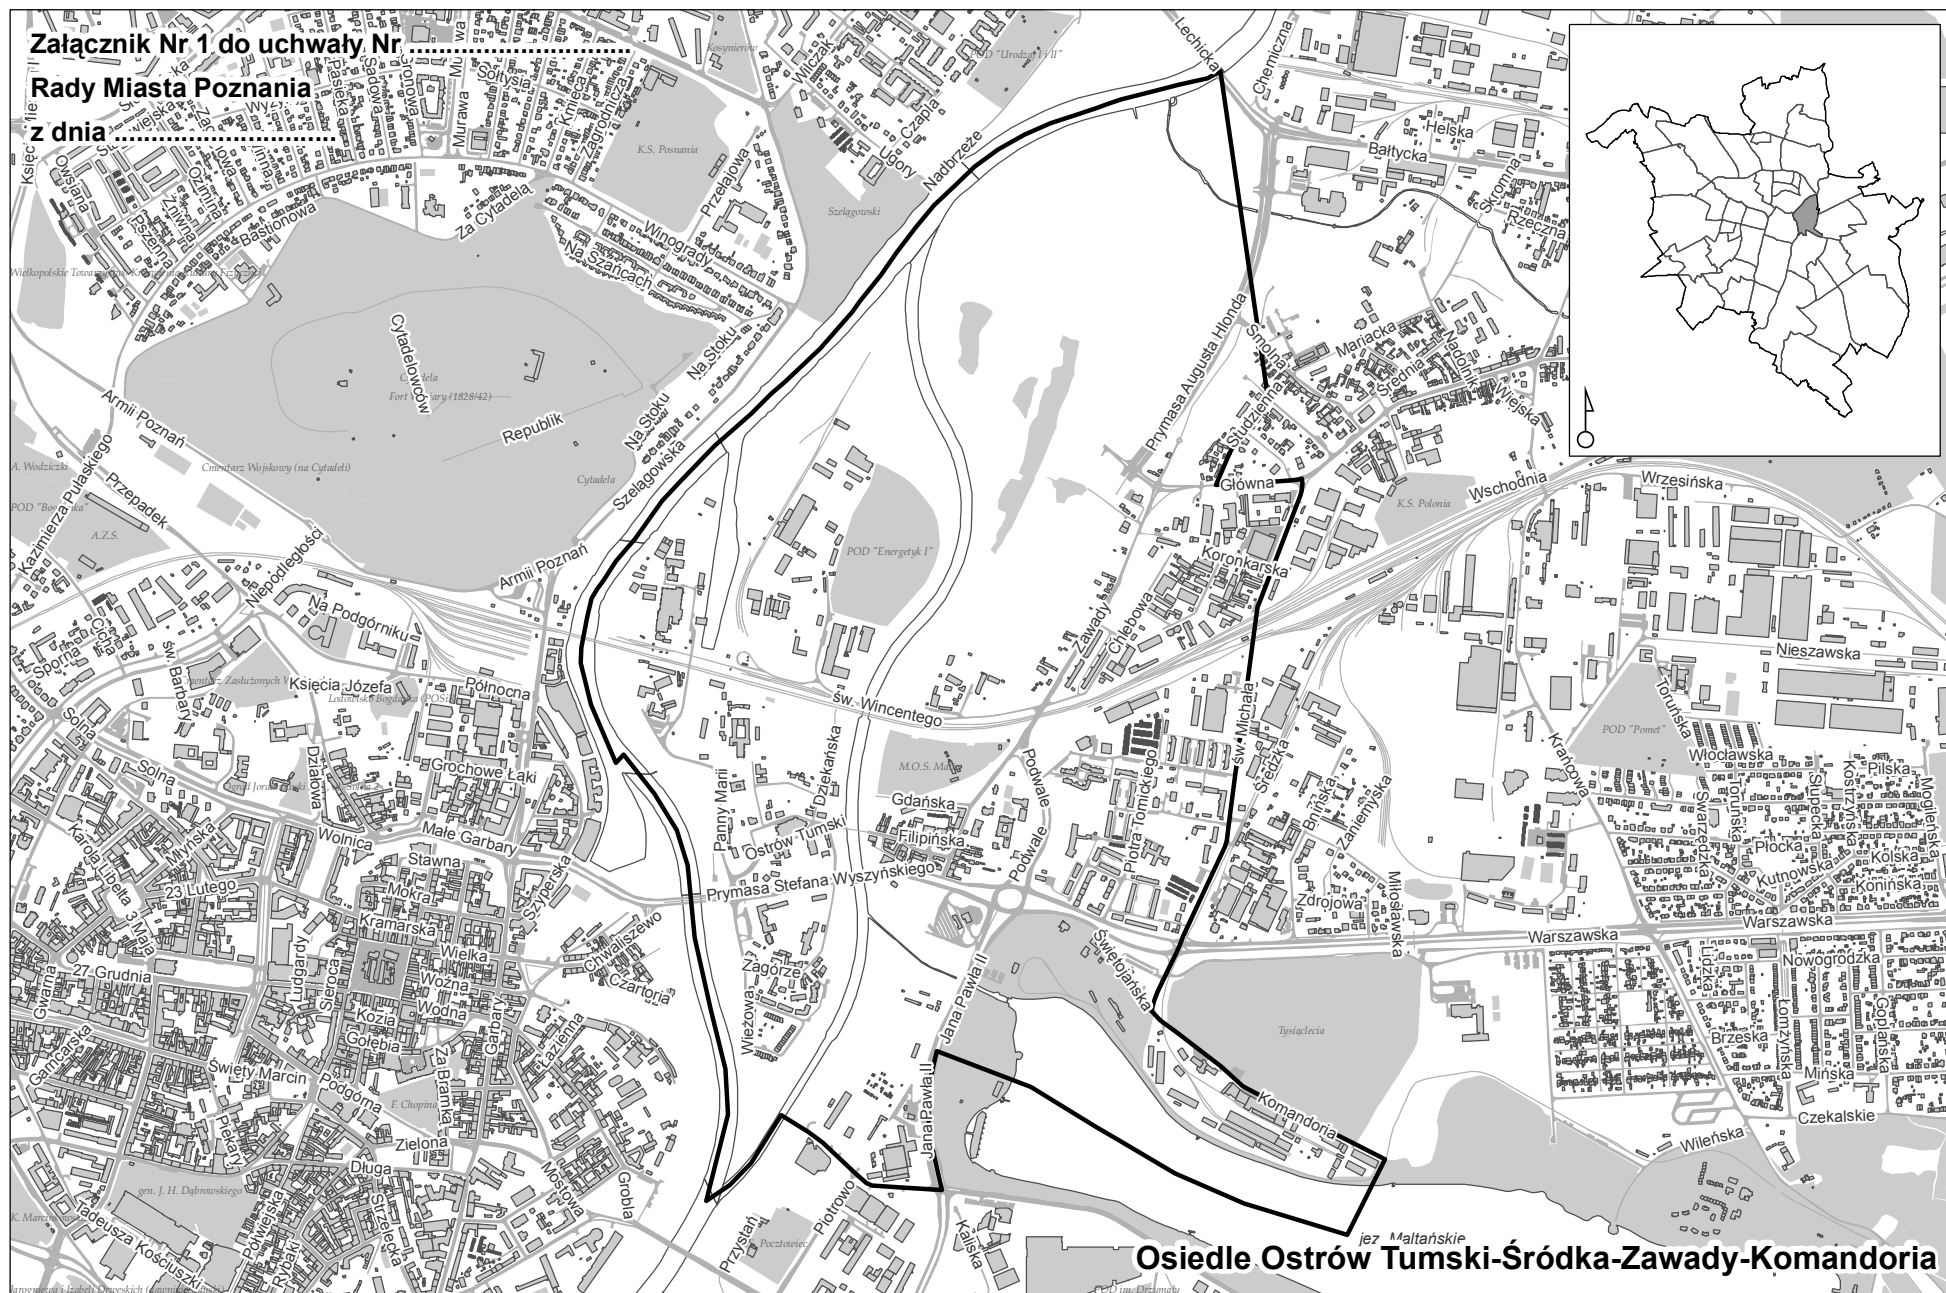

Osiedle Ostrów Tumski-Śródka-Zawady-Komandoria