


Miasto Poznań

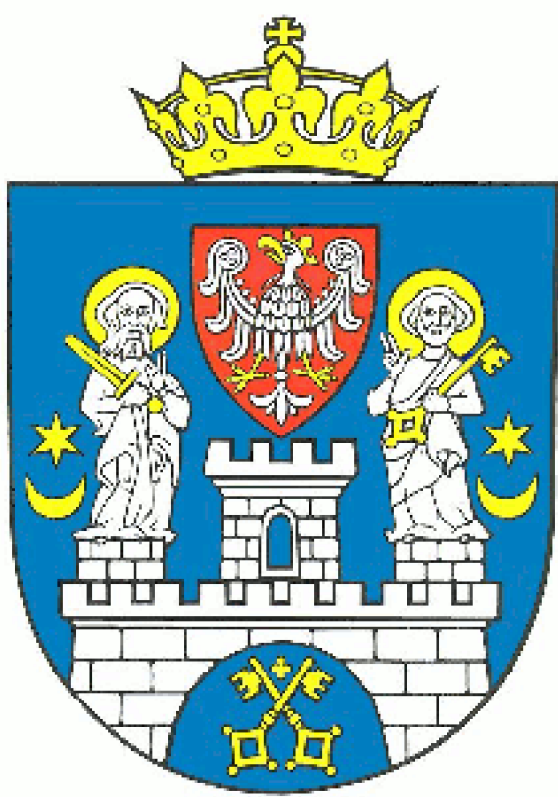

Skala 1:30000

Legenda

System ciepłowniczy

- sieć ciepłownicza (istniejąca)
- sieć ciepłownicza do przebudowy
- sieć ciepłownicza planowana
- ⊗ elektrociepłownia
- ⊗ planowana nowe układy kogeneracyjne

Mapa systemów energetycznych Miasta Poznania					POZNAN	
- system ciepłowniczy						
Projektował	L. Kaleta	12. 2010	1:30000	Wersja	G6-0723	Projekt
Sprawdził	K. Ren		A0			W-755.07
BSPiR "ENERGOPROJEKT-KATOWICE" SA					1	