


Miasto Poznań

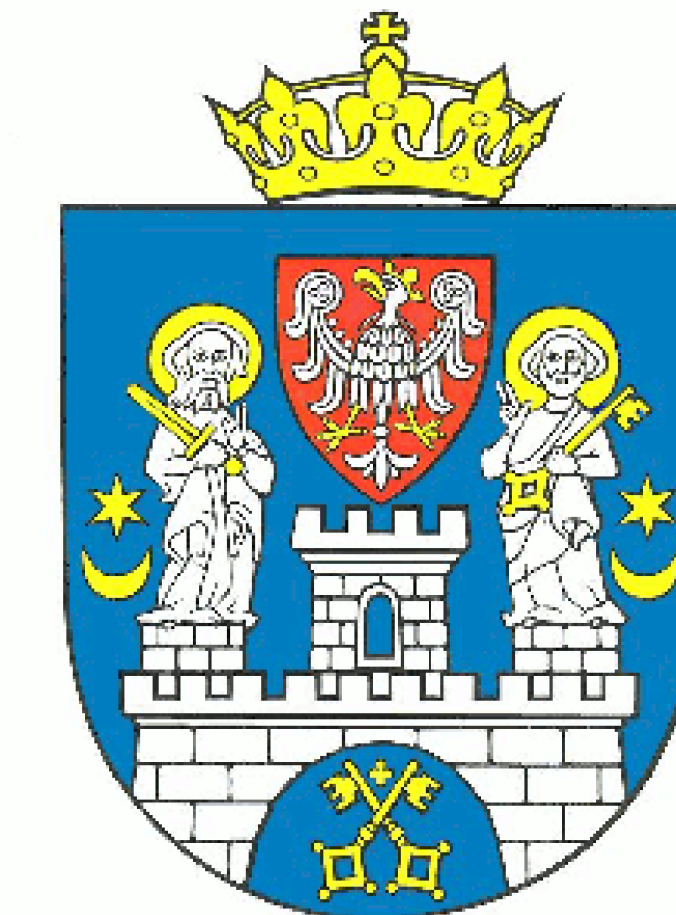

Skala 1:30000

Legenda

System gazowniczy

- sieć gazownicza wysokiego ciśnienia
- sieć gazownicza średniego ciśnienia
- ▼ stacja redukcyjno pomiarowa I-go st.
- ▼ stacja redukcyjno pomiarowa II-go st.

Mapa systemów energetycznych Miasta Poznania				POZNAN			
- system gazowniczy				W-755.09			
Projektował	L. Kaleta	12	2010	Wzrost	1,80m	Waga	75kg
Sprawdzał	K. Ruciński	12	2010	Wzrost	1,80m	Waga	75kg
BSPiR "ENERGOPROJEKT-KATOWICE" SA				1			