


Załącznik 1.

Proponowana granica mpzp "Stary Rynek i ulica Wrocławska" w Poznaniu.

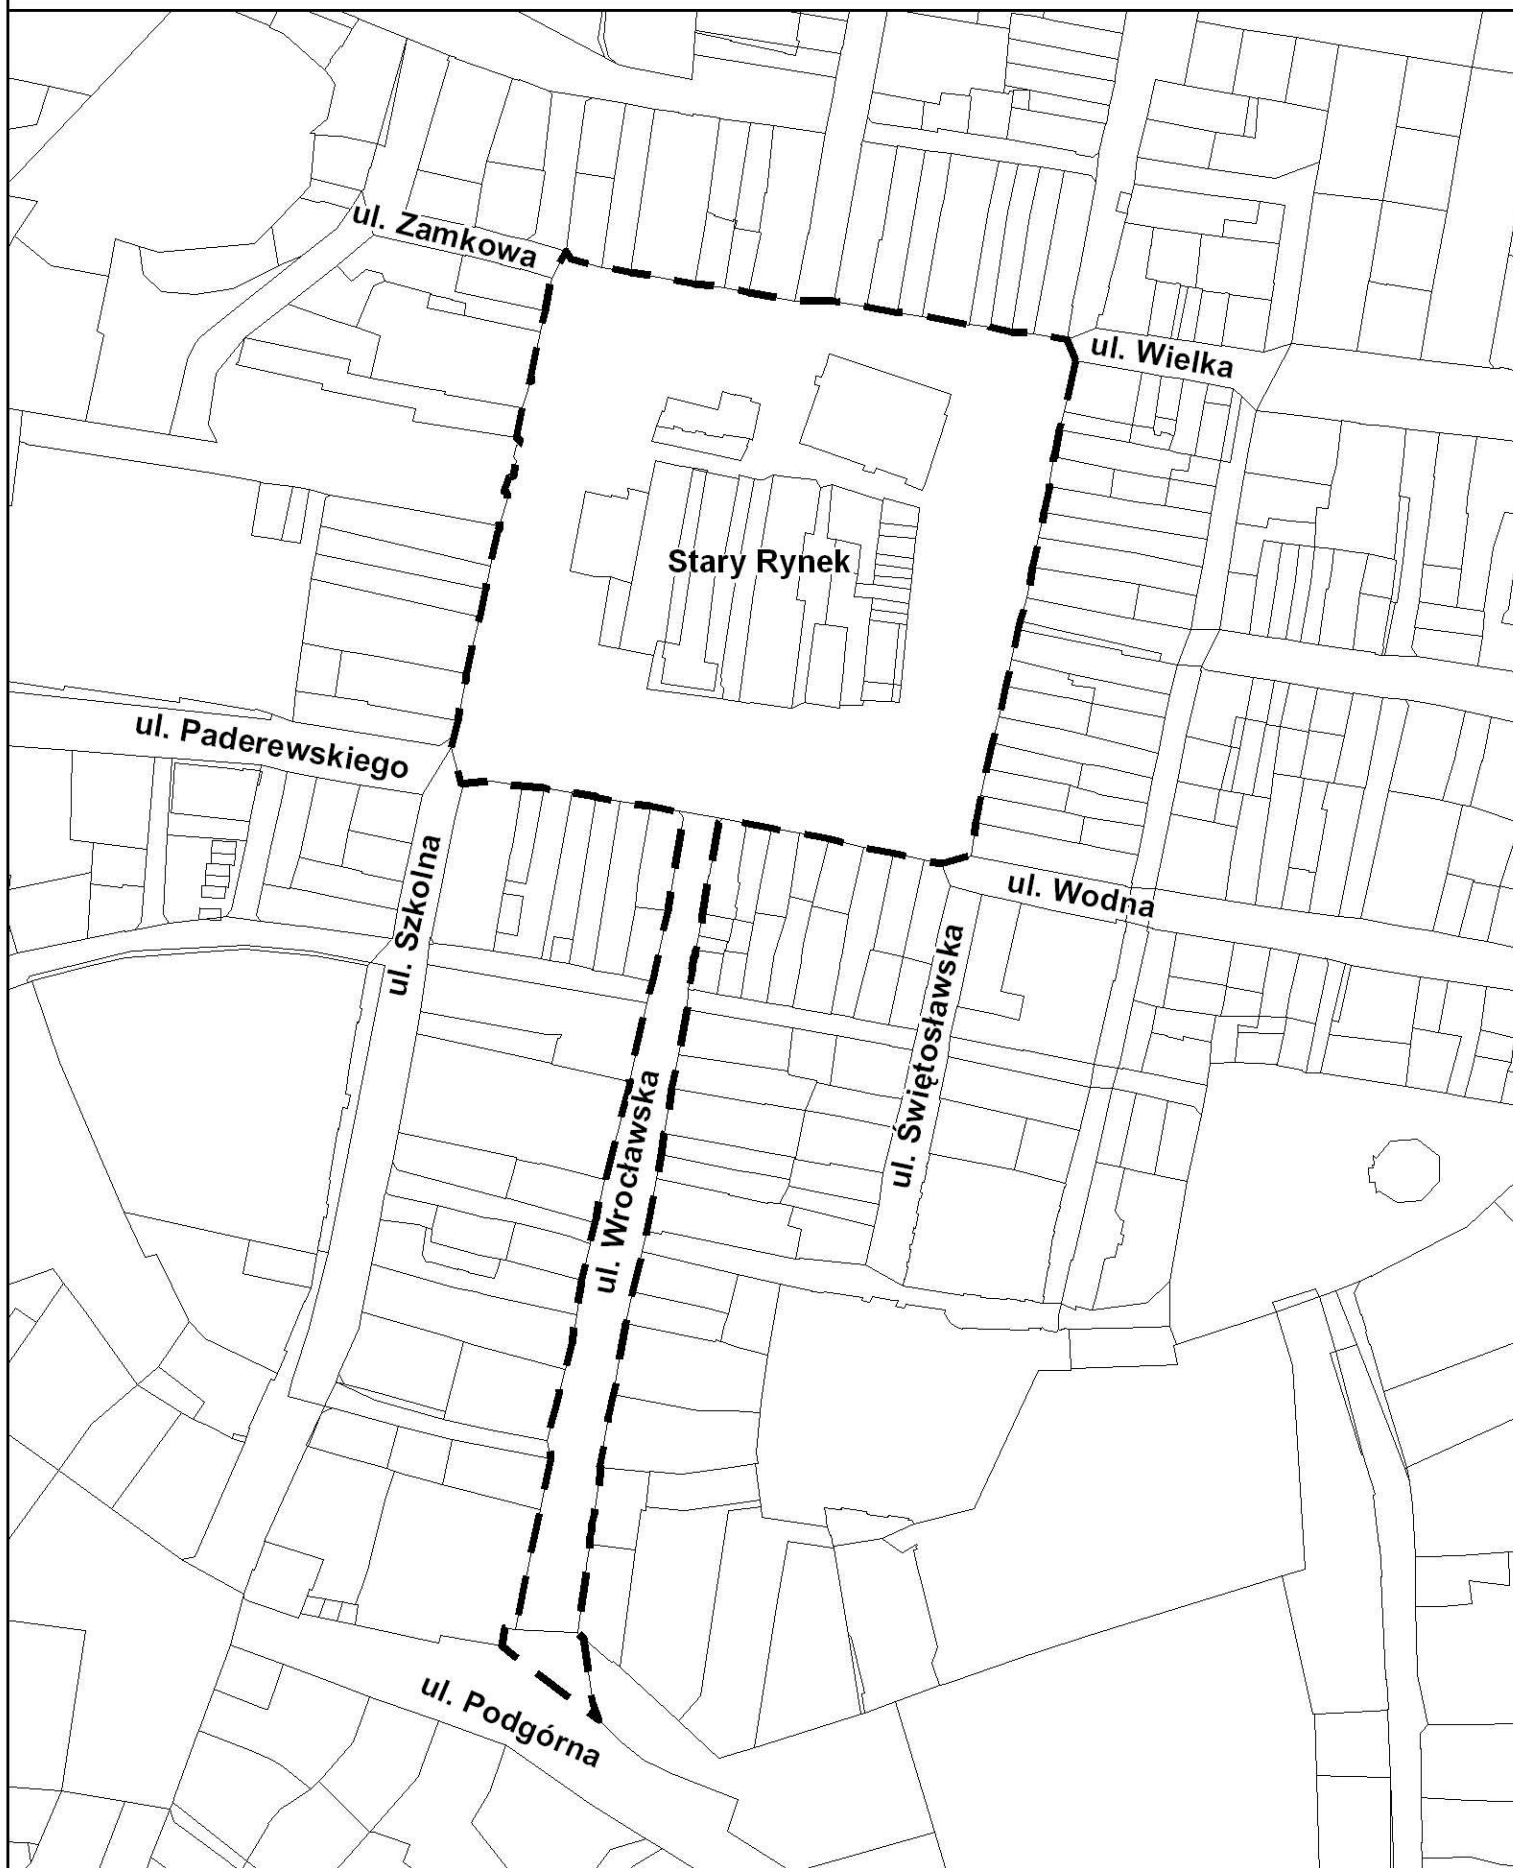


Proponowana granica mpzp
"Stary Rynek i ulica Wrocławska" w Poznaniu.

Skala 1 : 2 000

Załącznik 2.


Ortofotomapa obszaru proponowanego do objęcia mpzp.

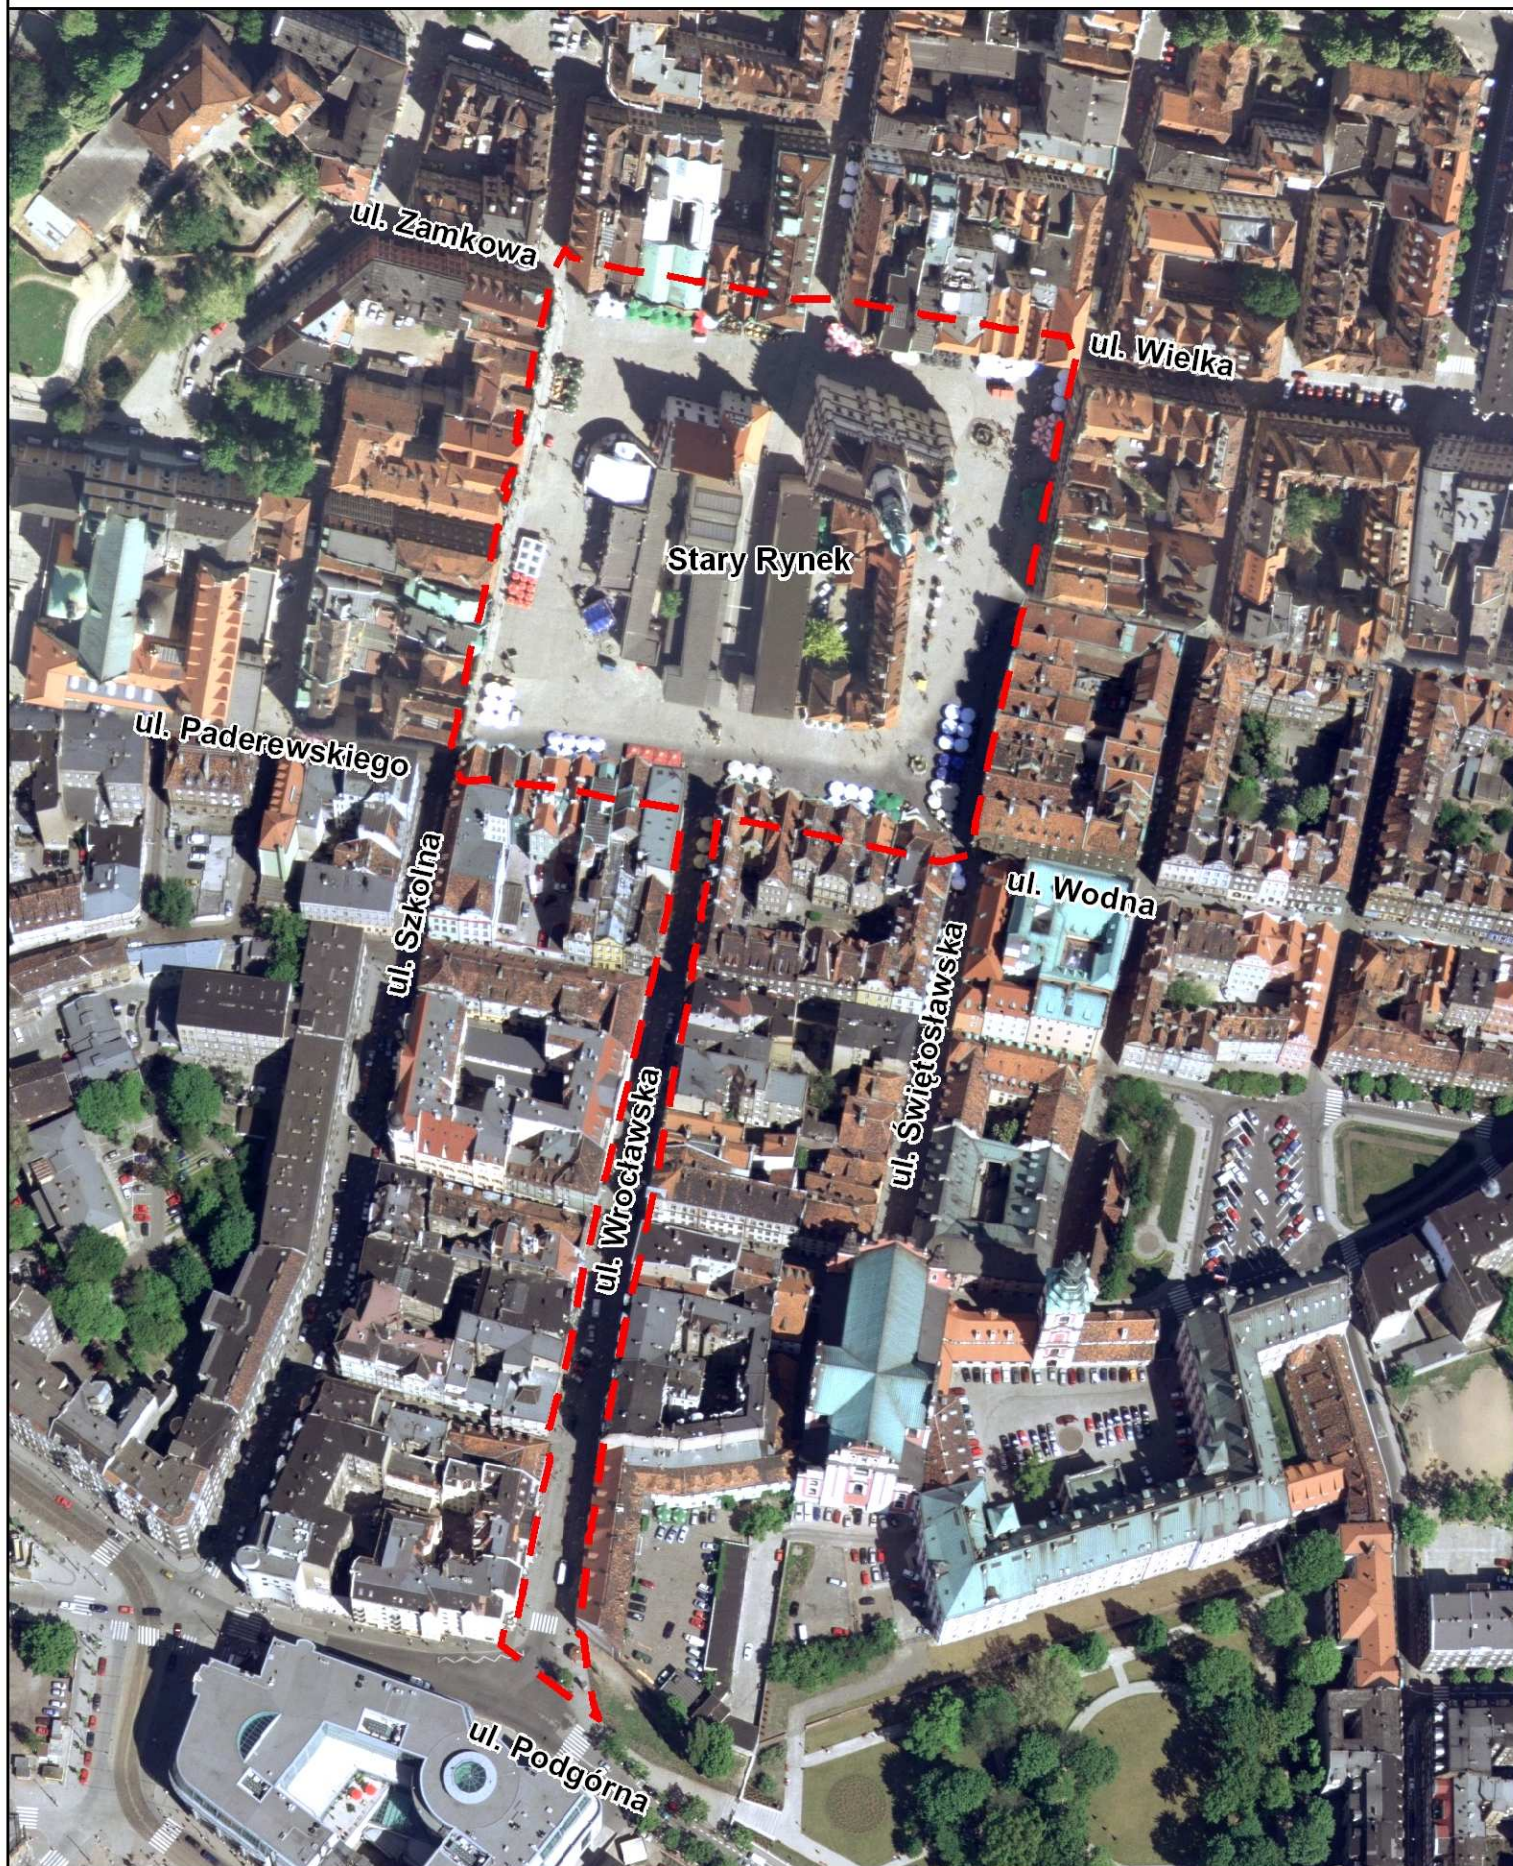

Proponowana granica mpzp
"Stary Rynek i ulica Wrocławska" w Poznaniu.

Skala 1 : 2 000

Fragment "Studium ..." w rejonie proponowanego mpzp.

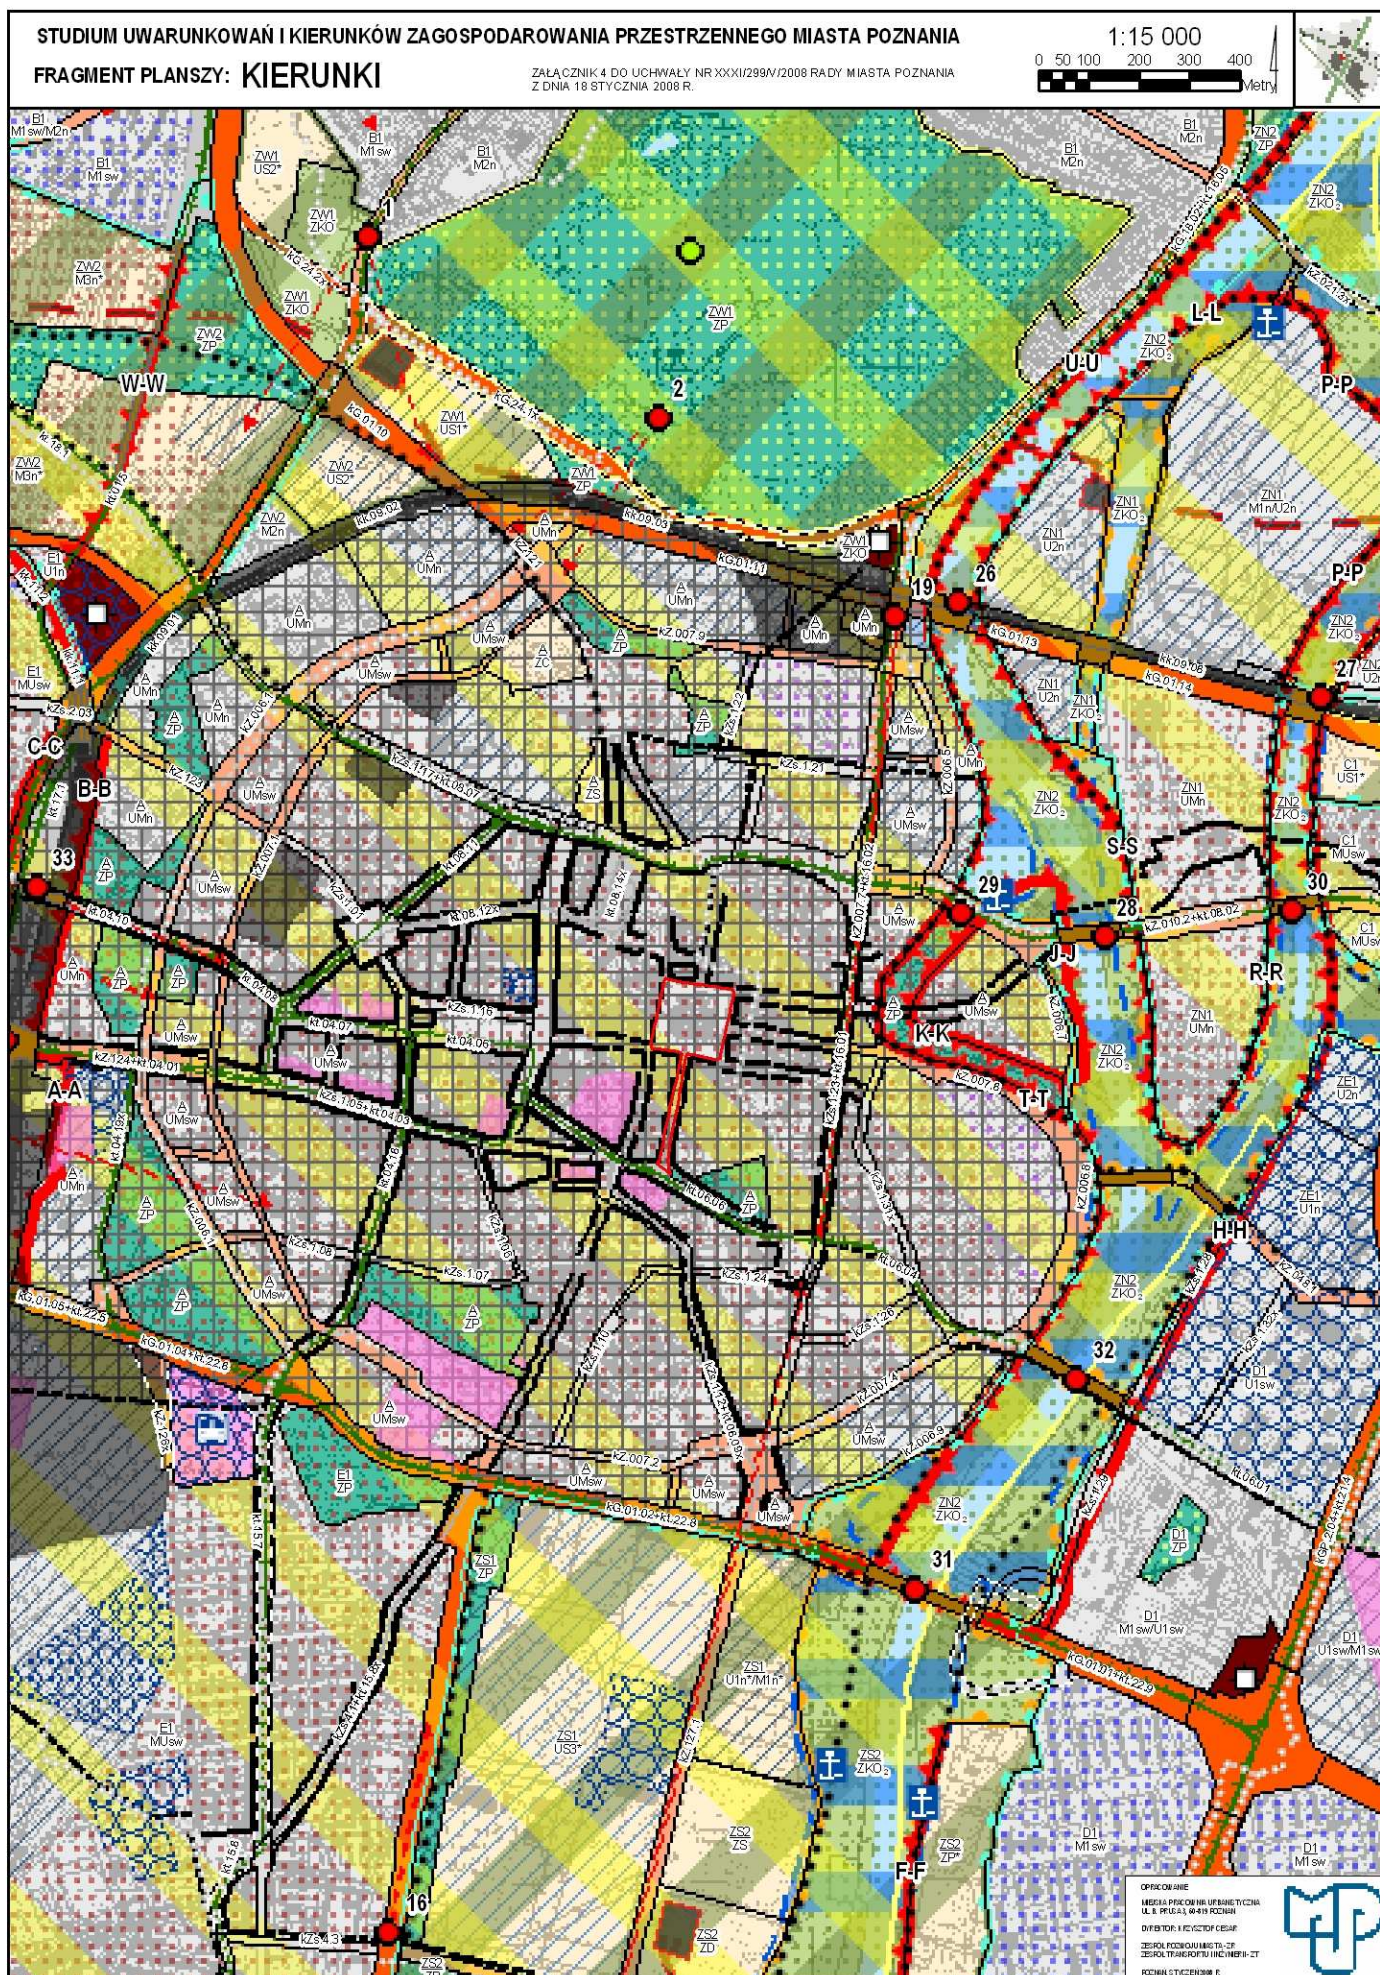

Proponowana granica mpzp "Stary Rynek i ulica Wrocławska" w Poznaniu.


Załącznik 4. Legenda do "Studium ..."

STUDIUM UWARUNKOWAŃ I KIERUNKÓW ZAGOSPODAROWANIA PRZESTRZENNEGO MIASTA POZNANIA

KIERUNKI


ZAŁĄCZNIK 4 DO UCHWAŁY NR XXXII/299/V/2008 RADY MIASTA POZNANIA
Z DNIA 18 STYCZNIA 2008 R.

1:15 000

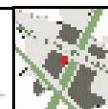


LEGENDA

TERENY PRZEZNACZONE POD ZABUDOWE

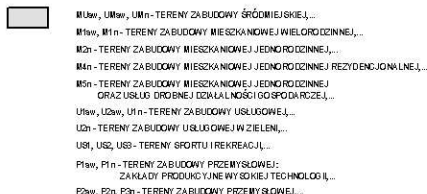

TERENY O SPECJALNYCH WARUNKACH ZABUDOWY I ZAGOSPODAROWANIA

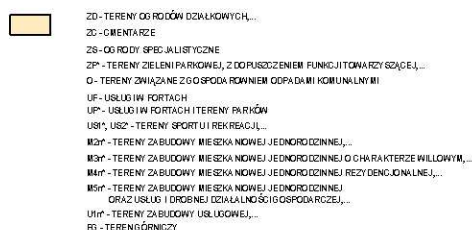


TERENY WYŁĄCZONE Z ZABUDOWY




FORMY OCHRONY





STREFY OGRANICZONEGO UŻYTKOWANIA

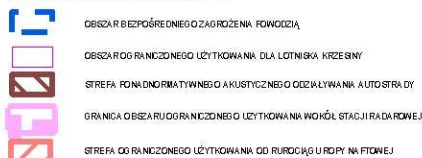

ELEMENTY STRUKTURY PRZESTRZENNEJ

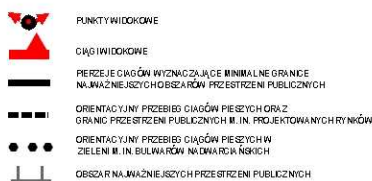


TERENY KOMUNIKACJI I URZĄDZEŃ INFRASTRUKTURY TECHNICZNEJ

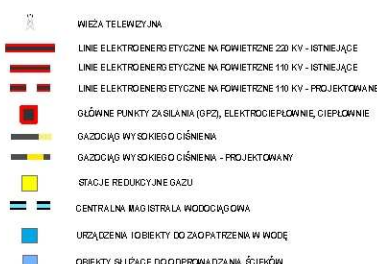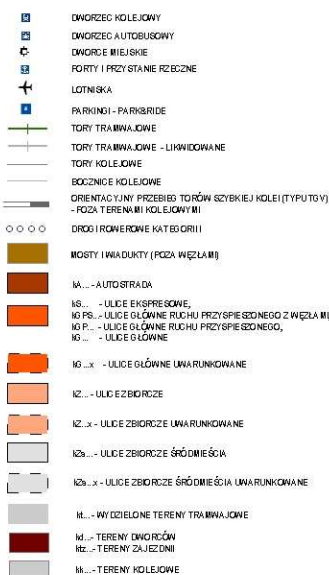


OBSZARY ROZMIESZCZENIA INWESTYCJI CELU PUBLICZNEGO



OBSZARY, DLA KTÓRYCH OBOWIĄZKOWE JEST SPORZĄDZENIE MPZP

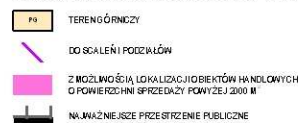



OBSZARY, DLA KTÓRYCH ISTNIEJE ZASADNOŚĆ SPORZĄDZENIA MPZP

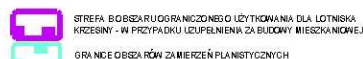

TERENY WYMAGAJĄCE PRZEKSZTAŁCEŃ



TERENY WYMAGAJĄCE REHABILITACJI

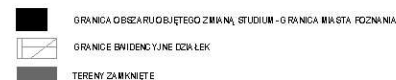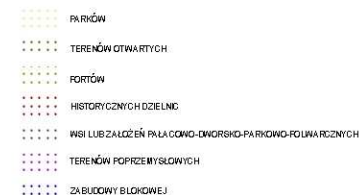

Rysunek. Studium Uwarunkowań i Kierunków Zagospodarowania Przestrzennego Miasta Poznania należy czytać i interpretować wyłącznie w skali 1:15 000.

Wzrosty wydajności pracy (młodsze) - stan na 15 kw. 2005. Osiągnięcie w ośrodkach oświatowych i ośrodkach kultury i w ośrodkach sportu i rekreacji


[illegible]

OPRACOWANIE
MIEJSCA PRACOWNIA URBANISTYCZNA
UL. 8. PRUSA 3, 68-419 ROENAN
DYREKTOR: IPRZYSTOFCESAR
ZESPOL ROZWOJU MIASTA - ZR
ZESPOL TRANSPORTU I INŻYNIERII - ZT
ROENAN STYCZEN 2008 R.



Załącznik 5.


Proponowana granica mpzp na tle obowiązujących i opracowywanych mpzp.

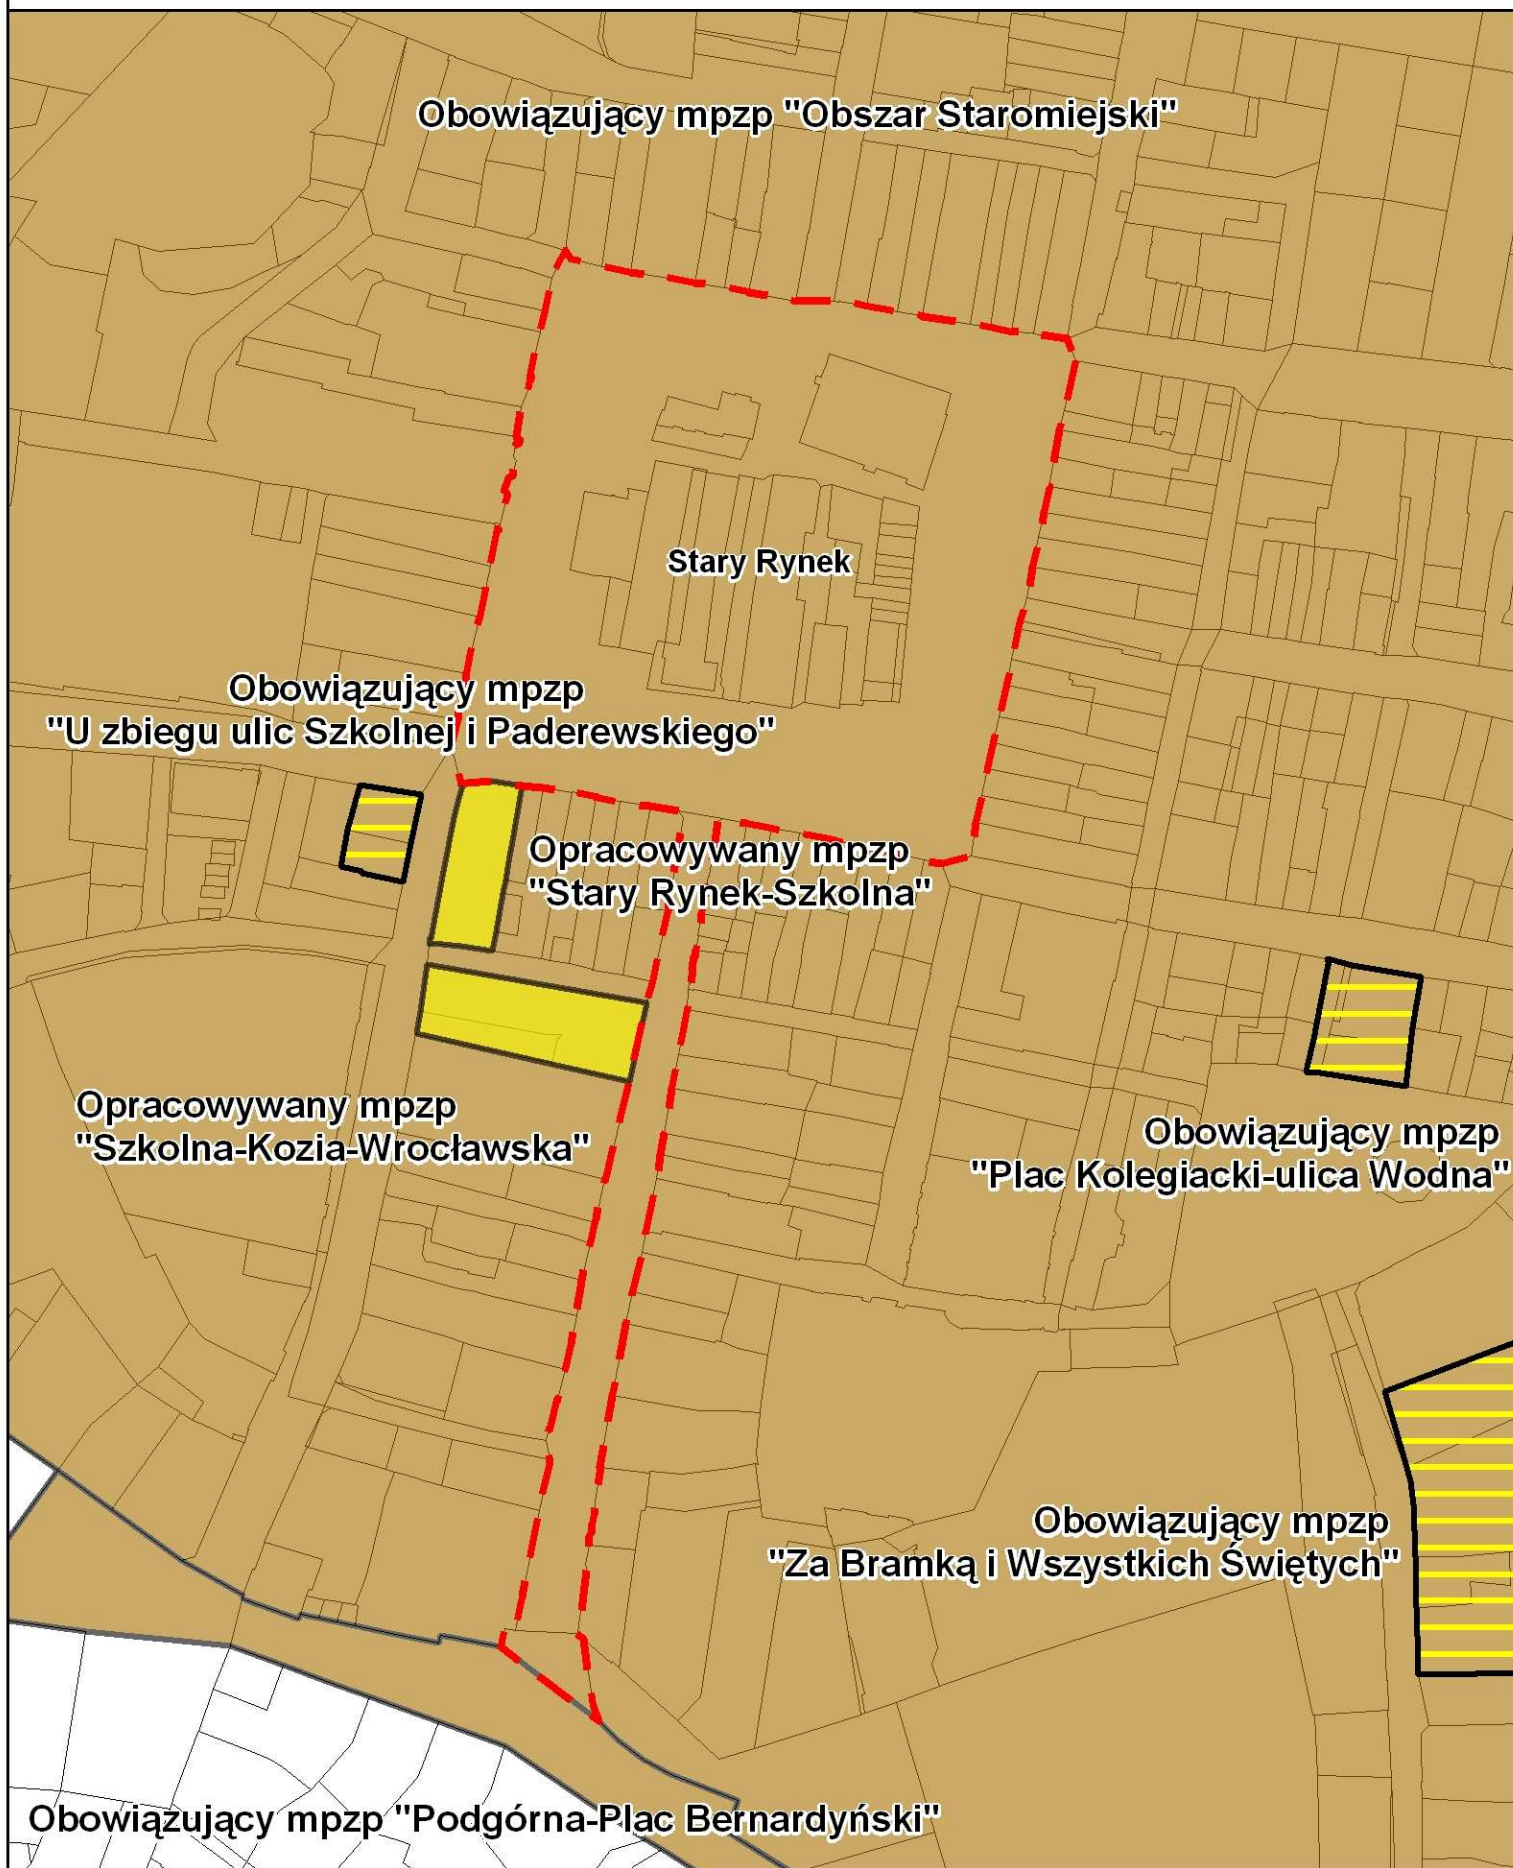

Proponowana granica mpzp
"Stary Rynek i ulica Wrocławska" w Poznaniu.

Skala 1 : 2 000

Załącznik 6.
Struktura własności analizowanego obszaru.

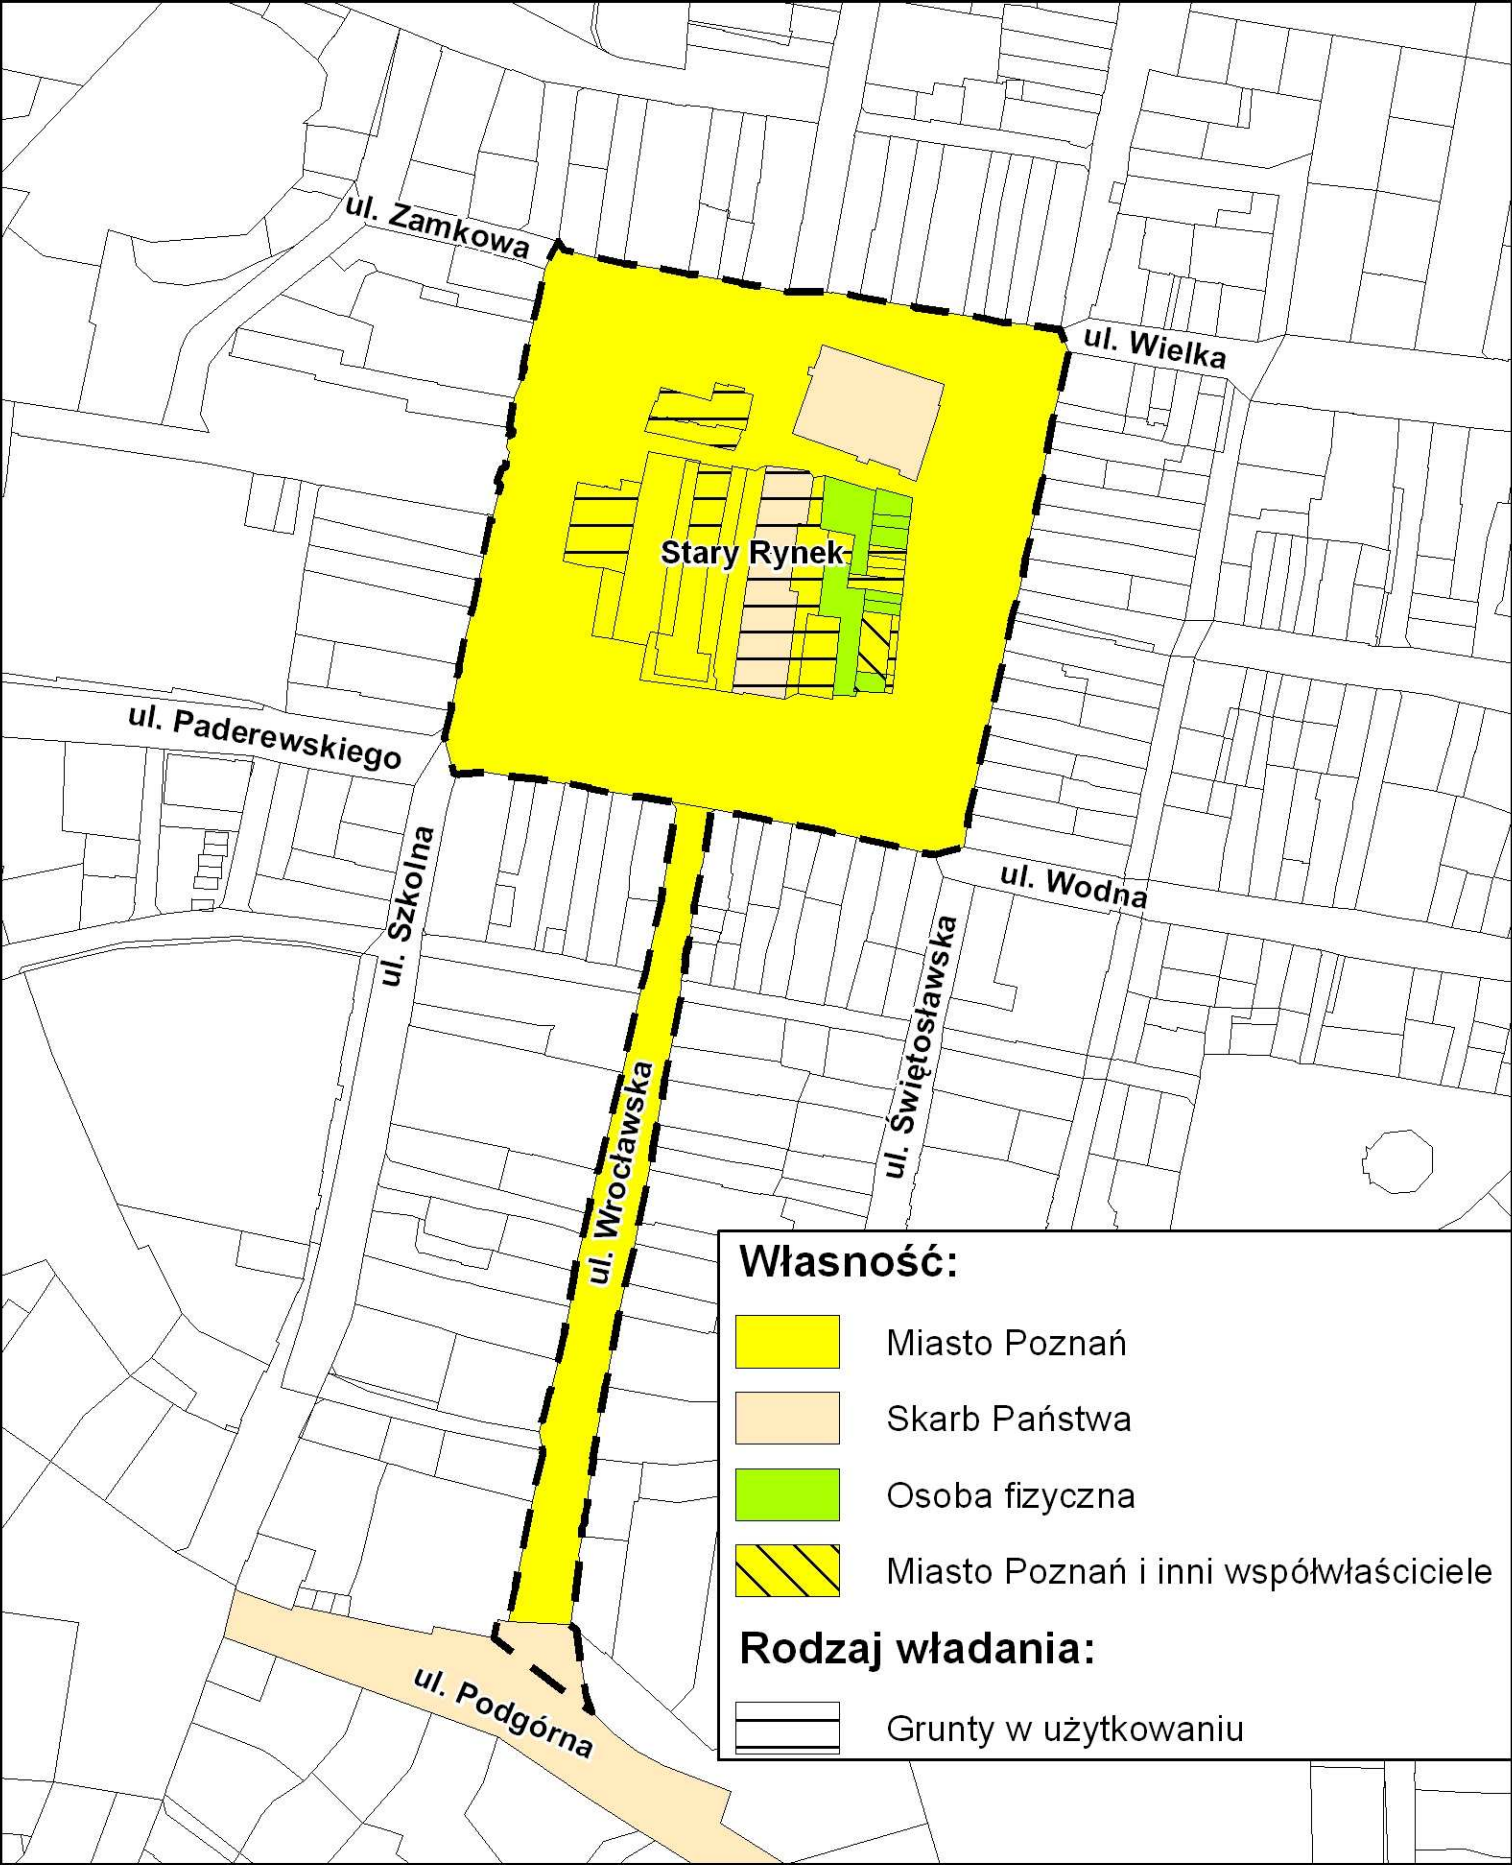

Proponowana granica mpzp
"Stary Rynek i ulica Wrocławska" w Poznaniu.

Skala 1 : 2 000