
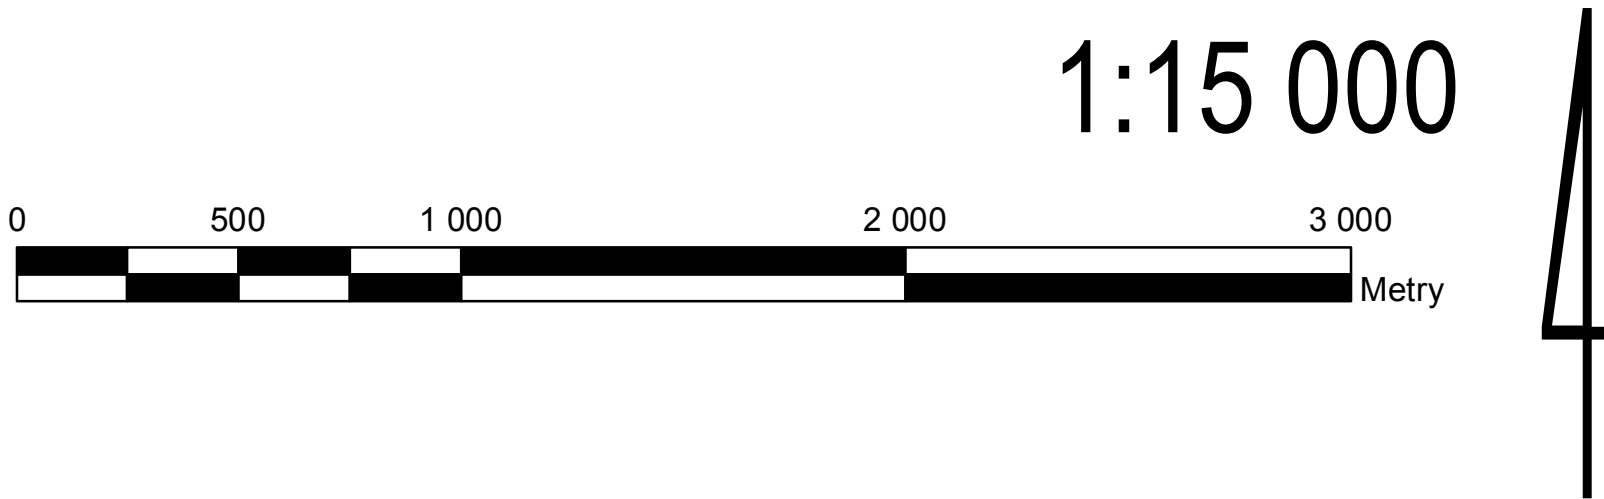


STUDIUM UWARUNKOWAŃ I KIERUNKÓW ZAGOSPODAROWANIA PRZESTRZENNEGO MIASTA POZNANIA

WYRYS ZE ZMIAN: UWARUNKOWANIA

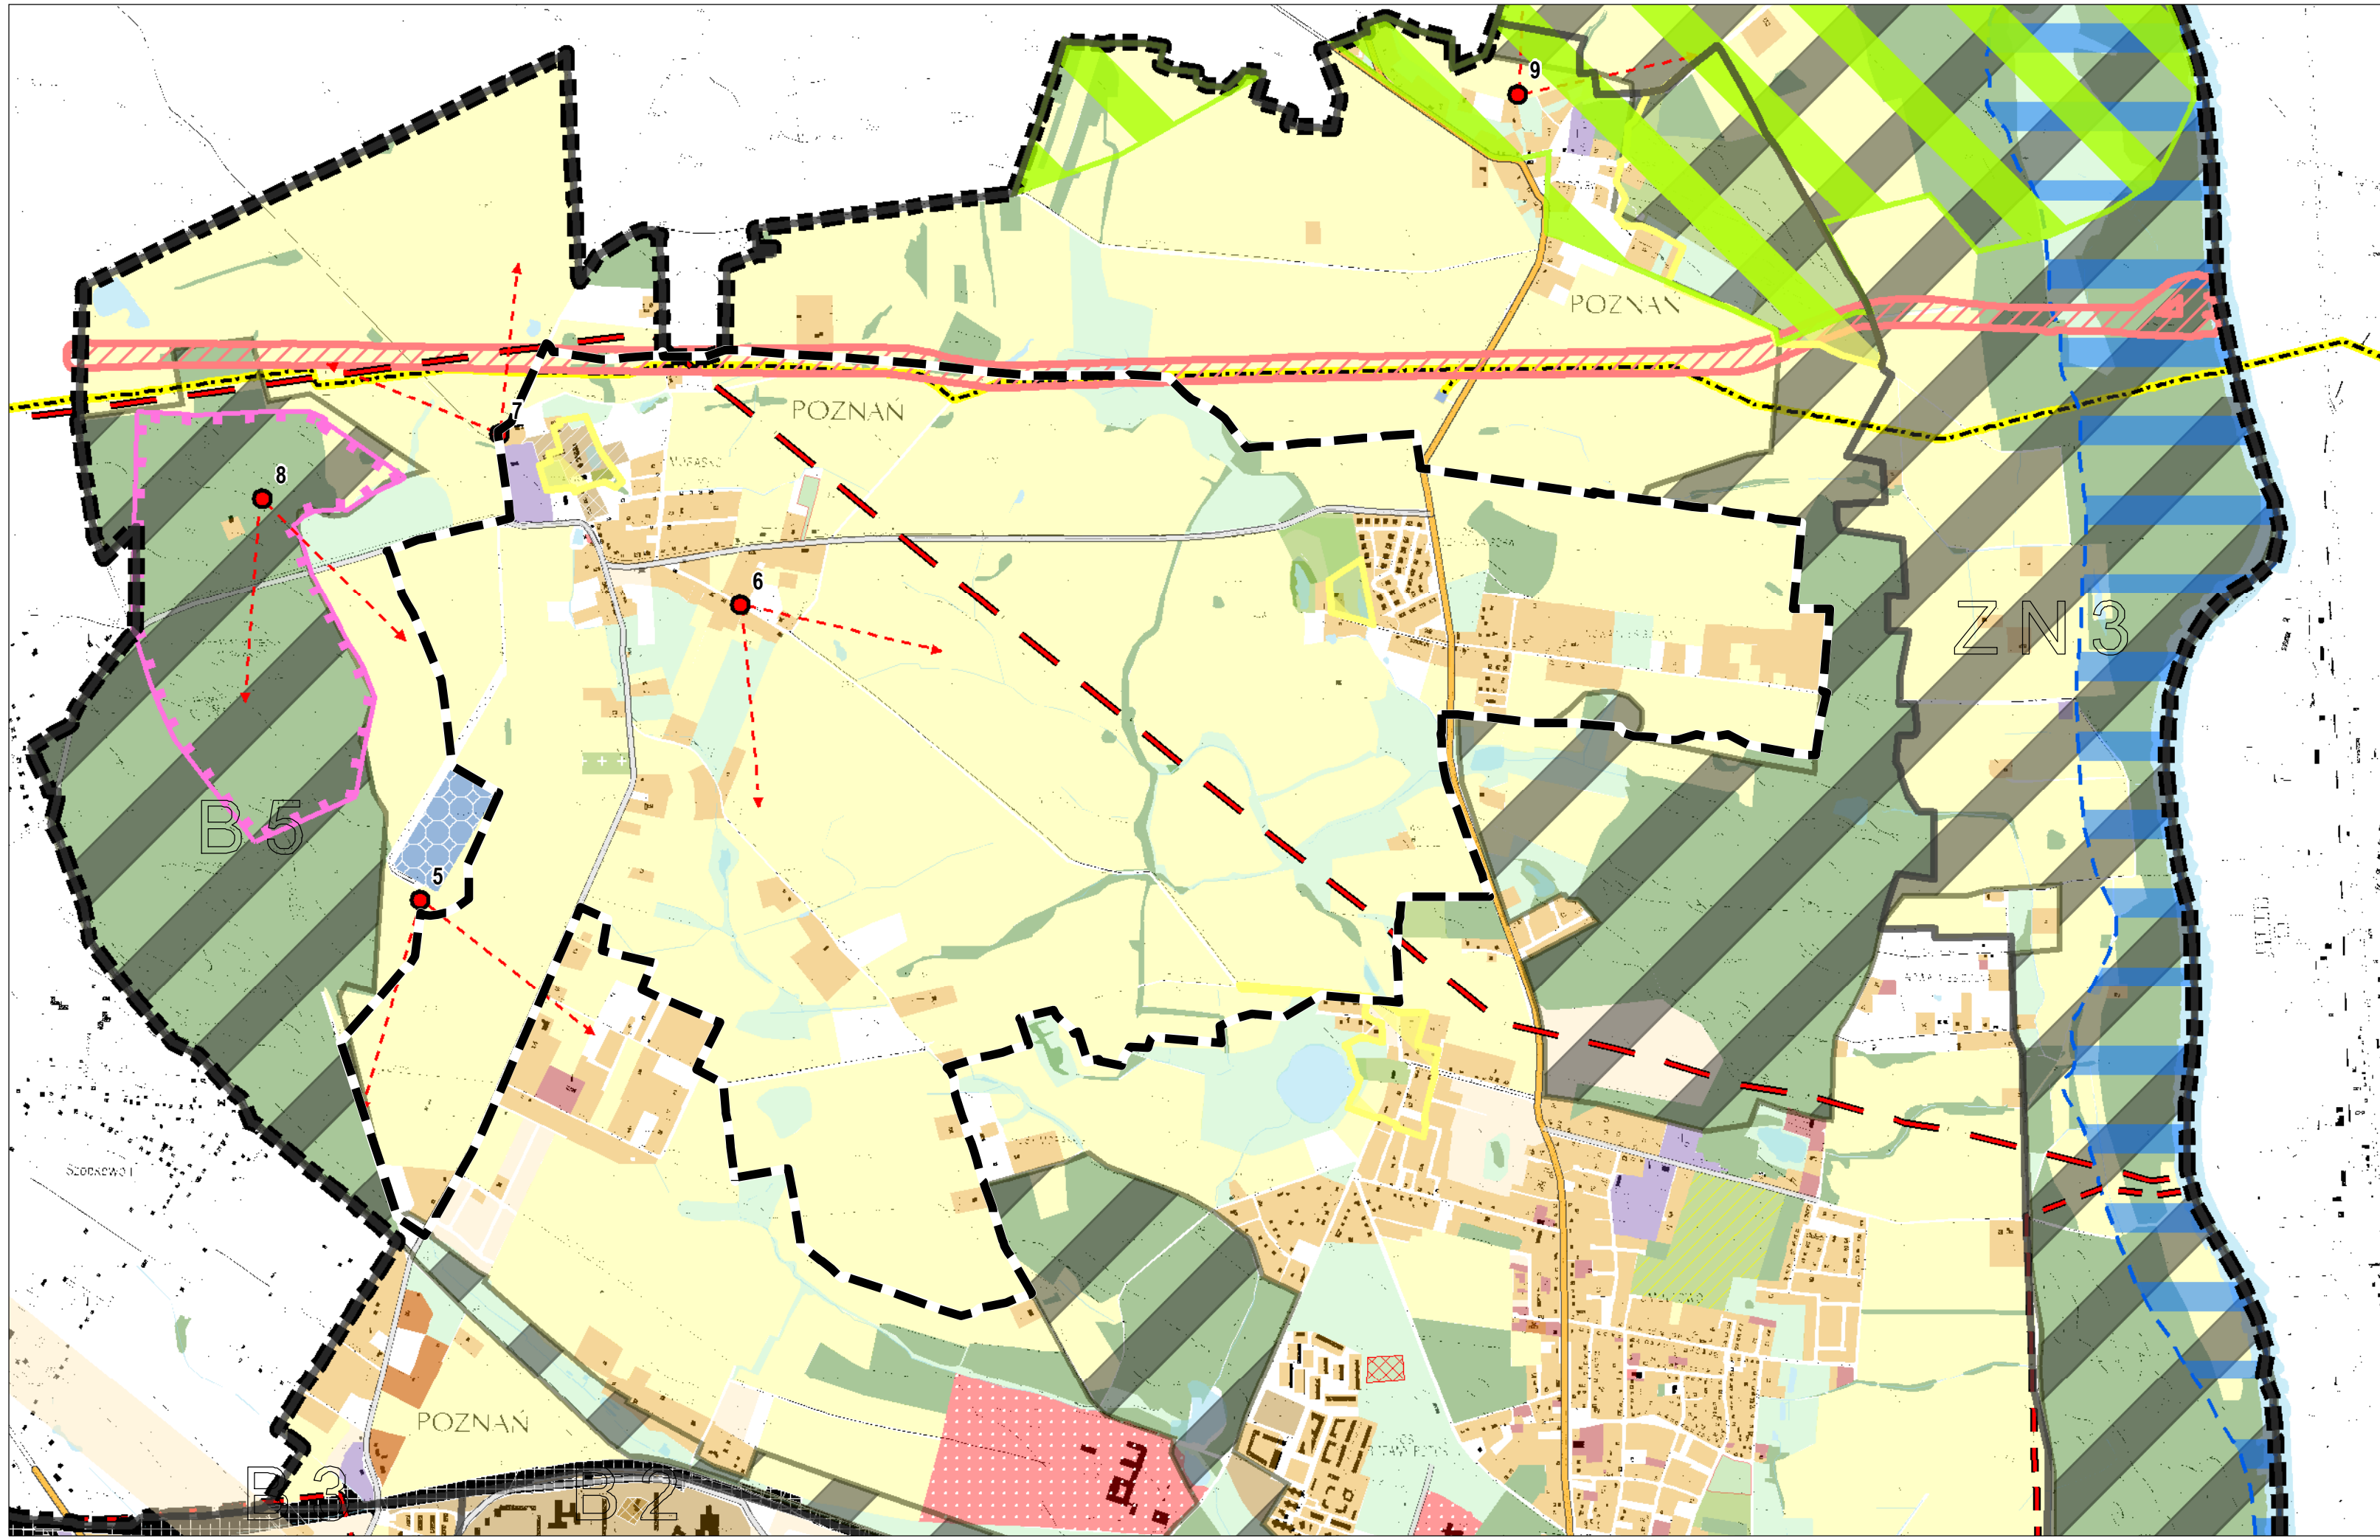

LEGENDA

TERENY MIESZKANIOWE

- ZABUDOWA USŁUGOWO-MIESZKANIOWA CENTRUM
- ZABUDOWA MIESZKANIOWA ŚRÓDMIEJSKA
- ZABUDOWA MIESZKANIOWA WIELORODZINNA
- ZABUDOWA MIESZKANIOWA JEDNORODZINNA
- ZABUDOWA MIESZKALNICTWA ZBIOROWEGO
- ZABUDOWA MIESZKANIOWA SUBSTANDARDOWA

+ USŁUGI PODSTAWOWE: PRZEDSZKOLA
SZKOŁY, PRZYCHODNIE, HANDEL,
RZEMIOSŁO; ZIELEŃ OSIEDLOWA, ULICE
LOKALNE, DOJAZDOWE I INNE

TERENY USŁUGOWE O PONADLOKALNYM ZNACZENIU (poza centrum)

- USŁUGI KULTURY I SAKRALNE
- USŁUGI ADMINISTRACJI
- USŁUGI SZKOLNICTWA WYŻSZEGO
- USŁUGI ZDROWIA
- CENTRA KULTURALNO-USŁUGOWO-HANDLOWE, MTP, GIEŁDY
- HOTELE
- USŁUGI INNE

TERENY PRZEMYSŁOWE

- TERENY PRZEMYSŁOWE I MAGAZYNOWE
- TERENY GÓRNICZE

TERENY SPORTU I REKREACJI

- TERENY OTWARTYCH OBIEKTÓW SPORTOWYCH
- HALE SPORTOWO-WIDOWISKOWE I KRYTE PŁYWALNIE
- OŚRODKI WYPOCZYNKOWO-WCZASOWE
- ZABUDOWA LETNISKOWA

TERENY KOMUNIKACJI I URZĄDZEŃ INFRASTRUKTURY TECHNICZNEJ

- LOTNISKA
- TERENY KOLEJOWE
- LINIE KOLEJOWE
- AUTOSTRADA
- DROGI GŁÓWNE RUCHU PRZYSPIESZONEGO I DROGI GŁÓWNE
- DROGI ZBIORCZE
- LINIE TRAMWAJOWE
- ZAJEZDNI
- DWORCE MIEJSKIE
- OBIEKTY UTYLIZACJI ŚCIEKÓW SANITARNYCH I DESZCZOWYCH
- OBIEKTY ZAOPATRZENIA W WODĘ
- CIEPŁOWNIE
- GŁÓWNE PUNKTY ZASILANIA GPZ
- STACJE REDUKCYJNE GAZU
- WIEŻA TELEWIZYJNA
- GAZOCIĄG WYSOKIEGO CIŚNIENIA
- RUROCIĄG ROPY NAFTOWEJ (STREFA)
- LINIE NAPOWIETRZNE 220 KV
- LINIE NAPOWIETRZNE 110 KV

TERENY OTWARTE

- KLINY ZIELENI
- LASY I ZADRZEWIENIA
- ŁĄKI
- TERENY UŻYTKOWANE ROLNICZO I ODŁOGOWANE
- PARKI I ZIELEŃCE
- OGRODY DZIAŁKOWE
- CMENTARZE
- OGRODY DYDAKTYCZNE, BOTANICZNE, ZOOLOGICZNE I JORDANOWSKIE
- TERENY NIEZAGOSPODAROWANE
- WODY

FORMY OCHRONY

- GRANICE REZERWATÓW PRZYRODY
- NATURA 2000 - BIEDRUSKO
- NATURA 2000 - SYSTEM FORTYFIKACJI
- GRANICE UŻYTKÓW EKOLOGICZNYCH
- GRANICE OBSZARÓW WPISANYCH DO REJESTRU ZABYTKÓW
- GRANICE STREF OCHRONY BEZPOŚREDNIEJ DLA UJĘĆ WODY
- GRANICE STREF OCHRONY POŚREDNIEJ DLA UJĘĆ WODY
- OBSZAR OCHRONNY GŁÓWNYCH ZBIORNIKÓW WÓD PODZIEMNYCH (GZWP)

ELEMENTY STRUKTURY PRZESTRZENNEJ

- PUNKTY WIDOKOWE
- CIĄGI WIDOKOWE
- CIĄGI MIEJSKIE

STREFY OGRANICZONEGO UŻYTKOWANIA

- OBSZAR BEZPOŚREDNIEGO ZAGROŻENIA POWODZIĄ
- STREFA OGRANICZONEGO UŻYTKOWANIA OD LOTNISKA KRZESINY
- STREFA ODDZIAŁYWANIA AUTOSTRADY
- RADIOLINIE
- GRANICE ODDZIAŁYWANIA STACJI RADAROWYCH
- OBSZARY SZCZEGÓLNIENIE NARAŻONE NA ZANIECZYSZCZENIE ZWIĄZKAMI AZOTU ZE ŹRÓDEŁ ROLNICZYCH

B 1

SYMBOL STREFY

- GRANICE STREF - UWARUNKOWANIA
- GRANICA OBSZARU OBJĘTEGO ZMIANĄ STUDIUM
- GRANICE EWIDENCYJNE DZIAŁEK
- TERENY ZAMKNIĘTE
- GRANICA OBSZARU OBJĘTEGO ZMIANĄ STUDIUM UWARUNKOWAŃ I KIERUNKÓW ZAGOSPODAROWANIA PRZESTRZENNEGO MIASTA POZNANIA