


MAPA INFORMACYJNA

1:2000

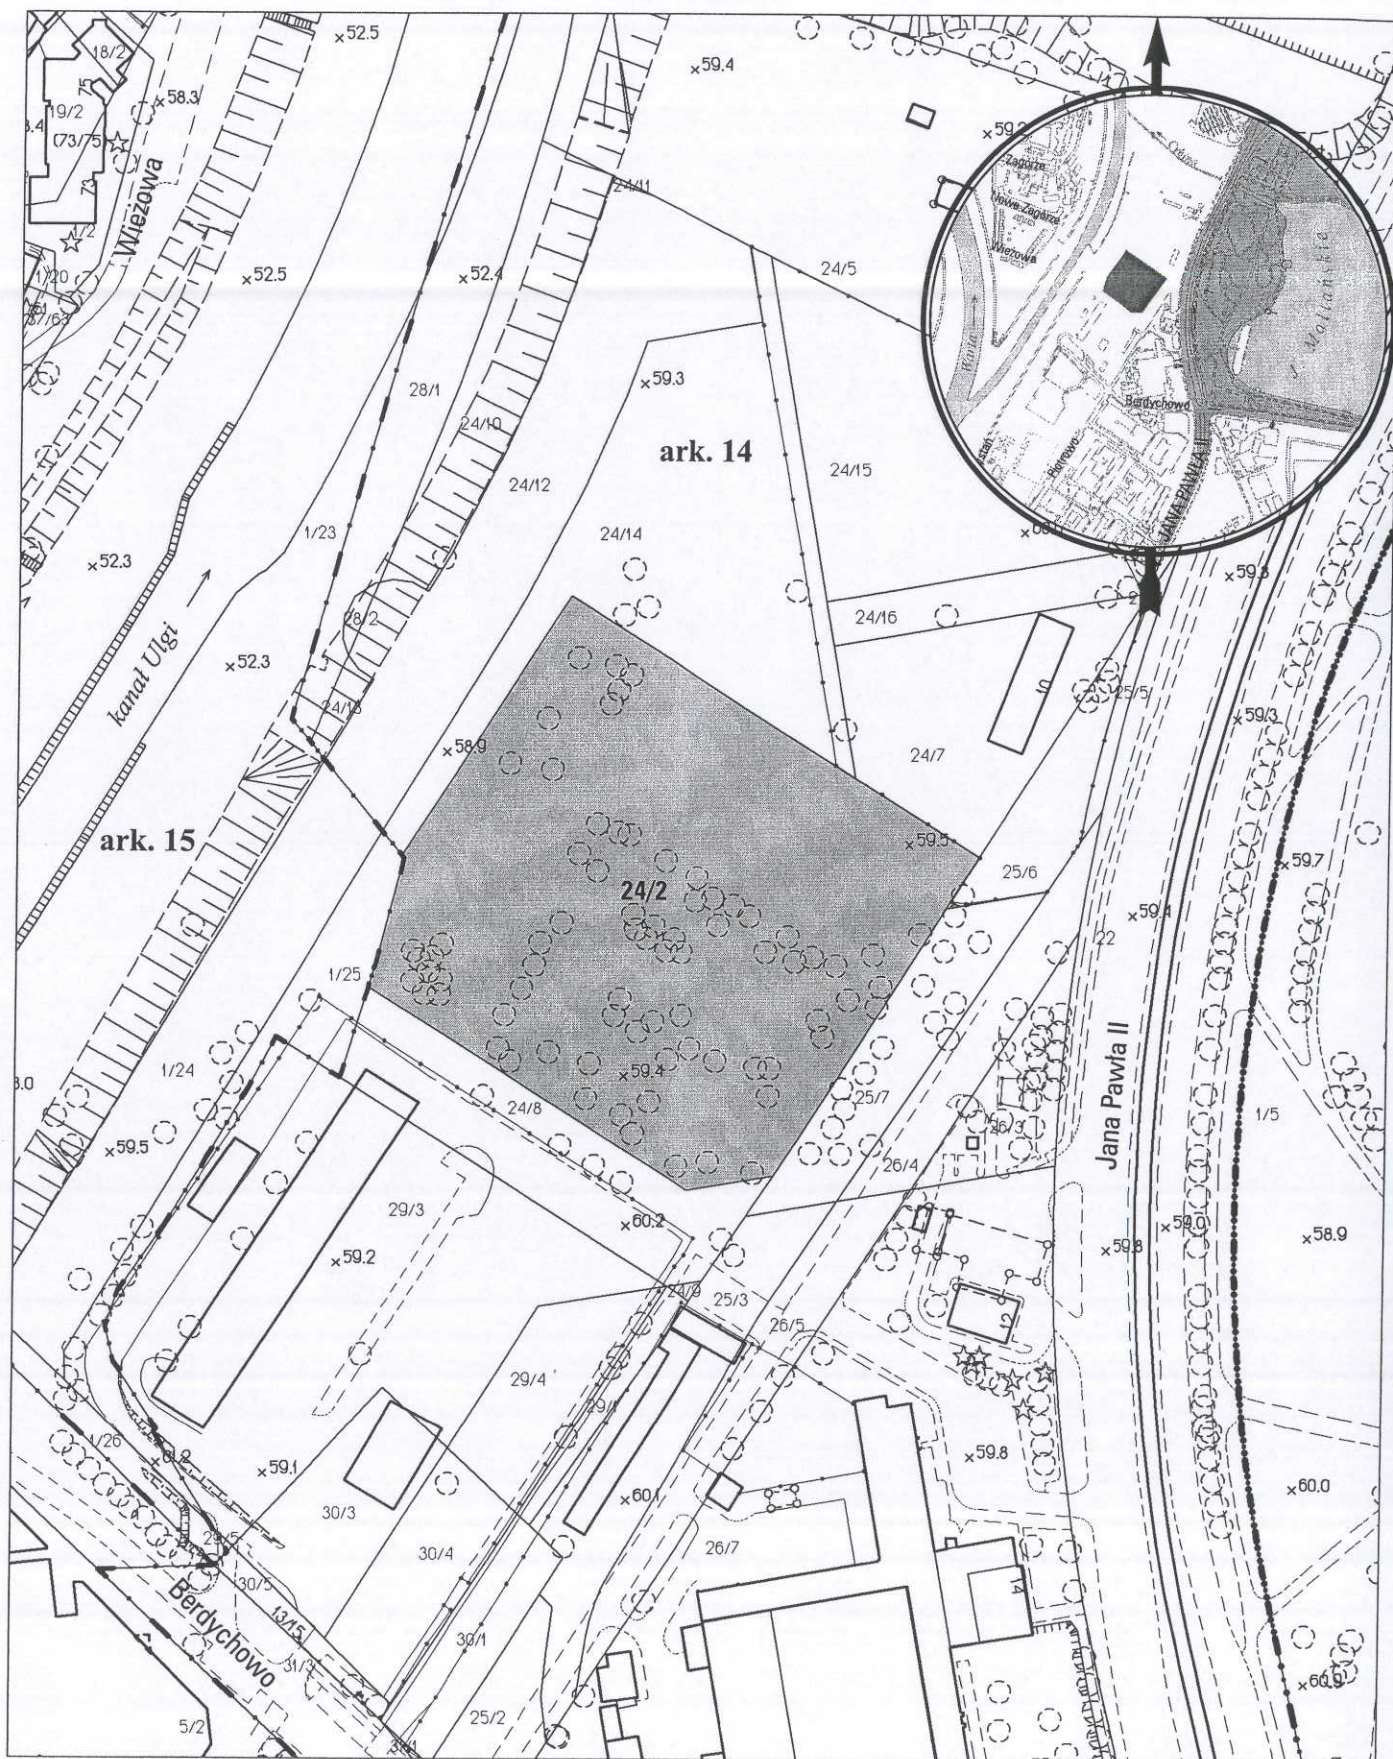

opracowanie - ZGIKM GEOPOZ, GKR/128/2013

obręb Śródka, arkusz 14

działka nr

24/2

pow. m²

1 4479

KW

P02P/00215566/6

właściciel

Miasto Poznań