



IEJSOWY PLAN ZAGOSPODAROWANIA PRZESTRZENNEGO "W REJONIE ULICY DOLNA WILDA" W POZNANIU

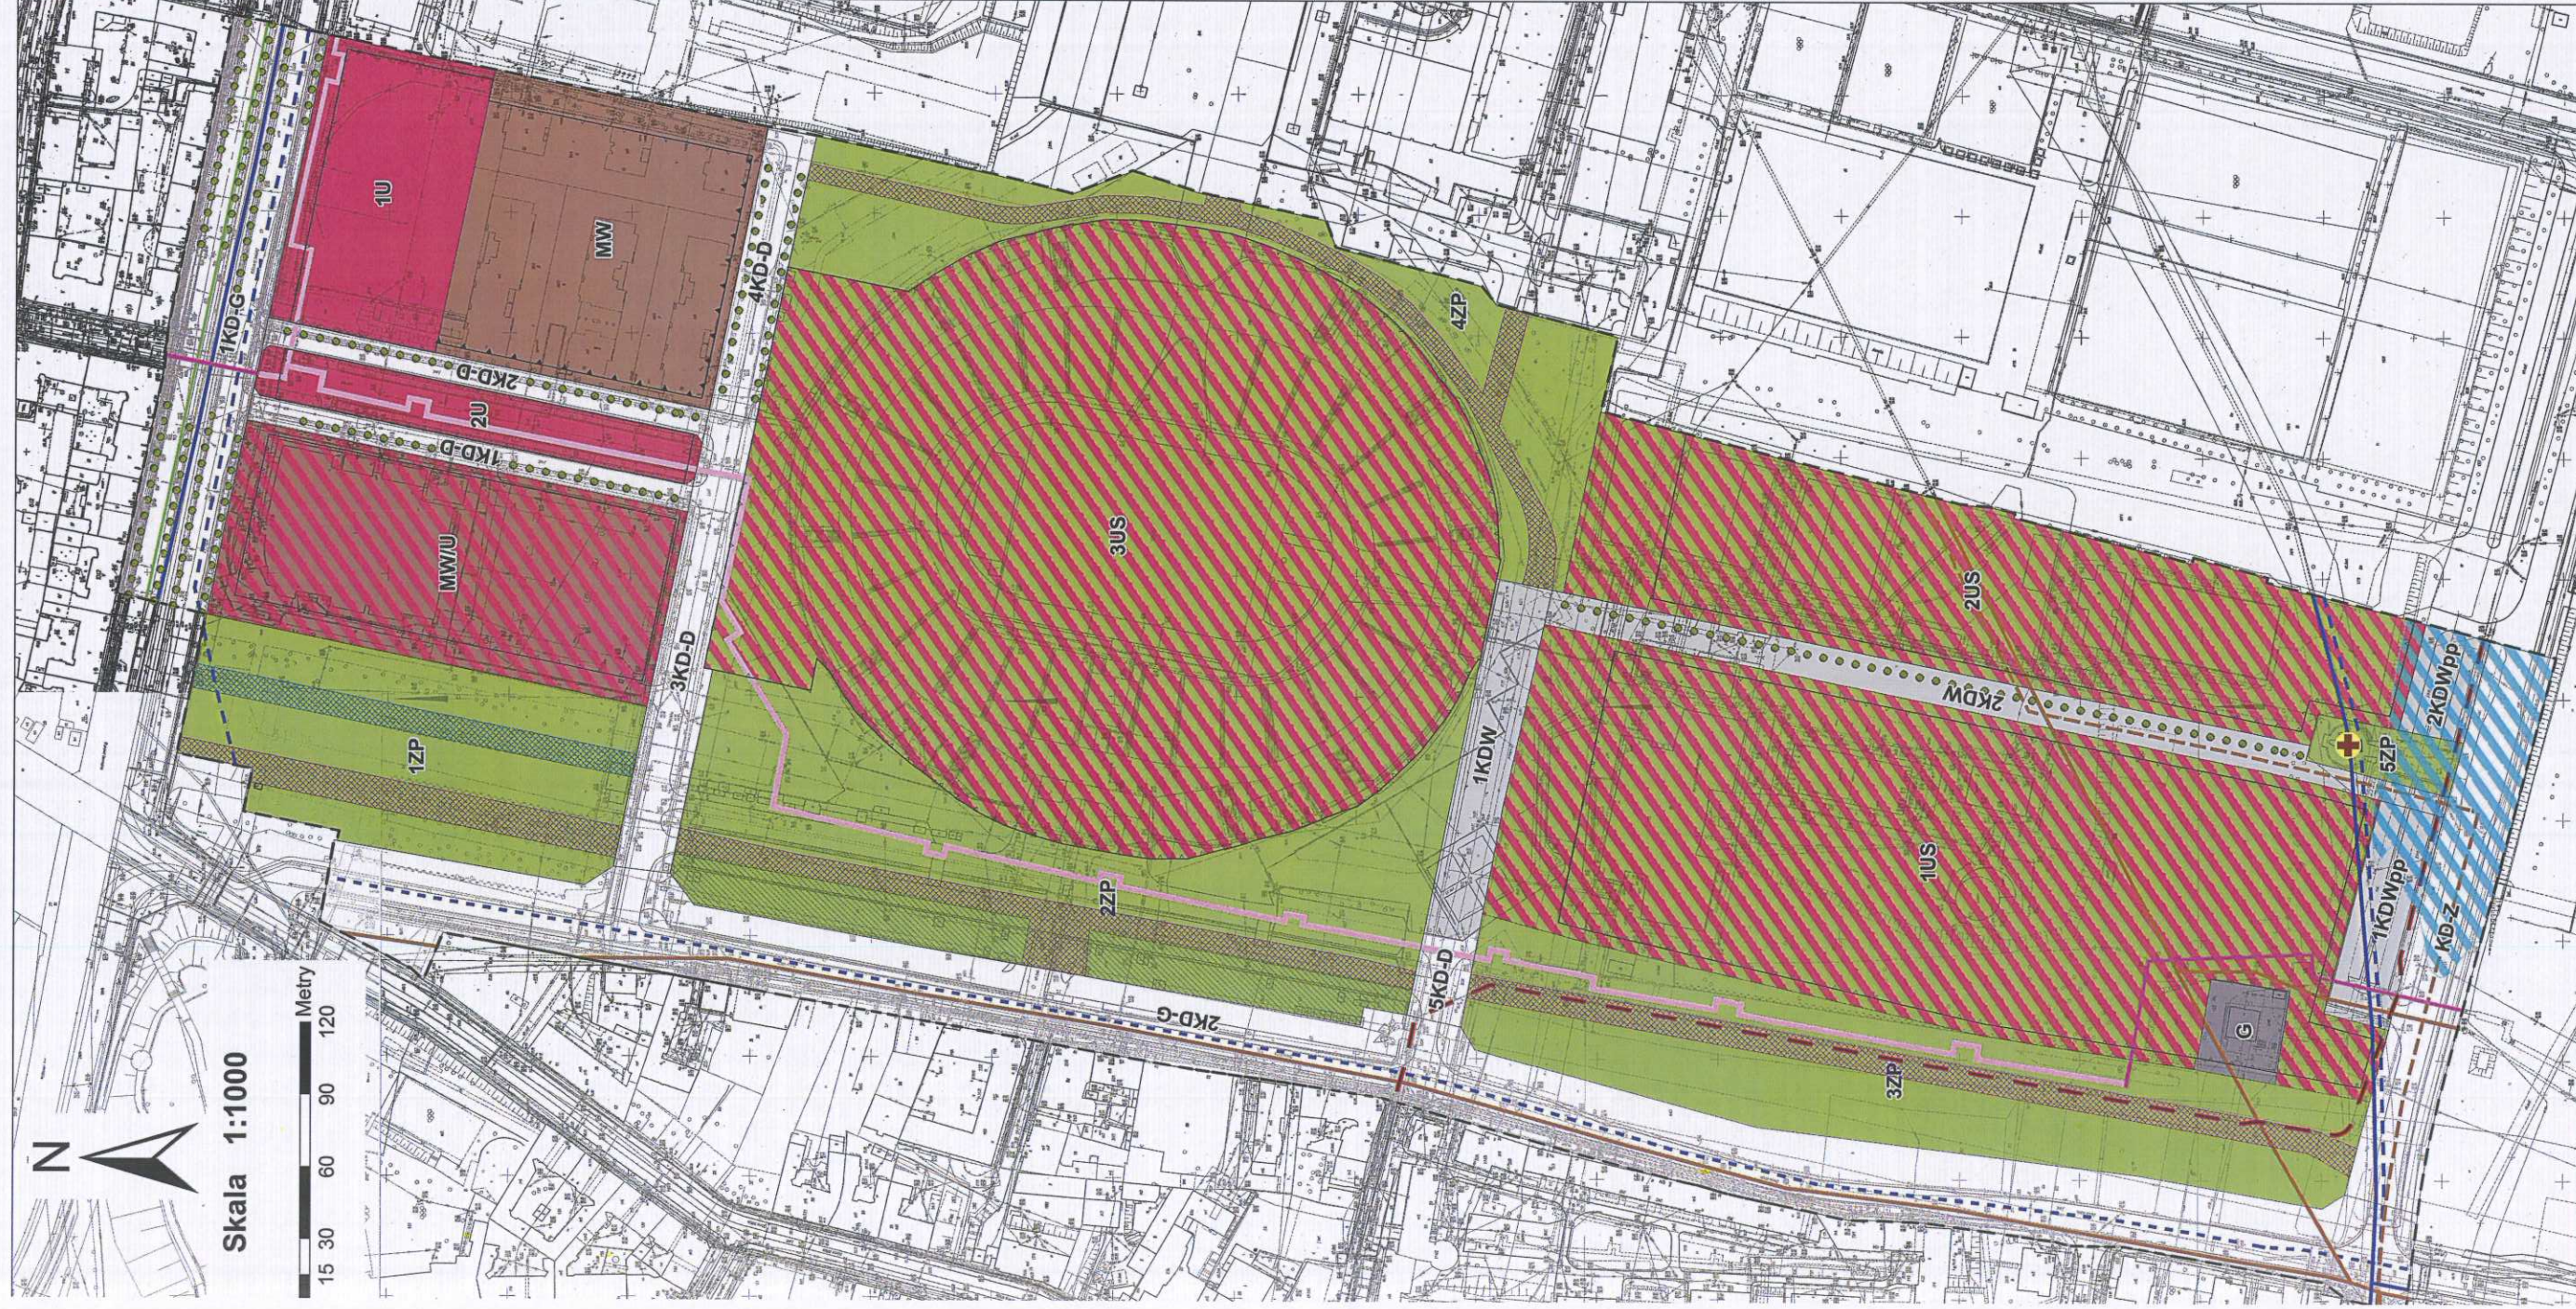

Legenda

- Granica obszaru objętego planem
- Linie rozgraniczające tereny o różnym przeznaczeniu lub różnych zasadach zagospodarowania
- Obowiązujące linie zabudowy
- Maksymalne nieprzekraczalne linie zabudowy
- Tereny zabudowy usługowej w obszarze funkcjonalnego śródmieścia
- Teren zabudowy mieszkaniowej wielorodzinnej lub zabudowy usługowej w obszarze funkcjonalnego śródmieścia
- Teren zabudowy mieszkaniowej wielorodzinnej w obszarze funkcjonalnego śródmieścia
- Tereny zabudowy usługowej - sportu i rekreacji w obszarze funkcjonalnego śródmieścia
- Tereny zieleni urządzonej w obszarze funkcjonalnego śródmieścia
- Teren infrastruktury technicznej - stacja redukcja gazu
- Dominanta przestrzenna - Krzyż Papieski
- Orientacyjne lokalizacje rzędów drzew
- Strefy lokalizacji ciągów pieszych i rowerowych lub pieszo-rowe poza terenami dróg
- Strefy lokalizacji ciągów pieszych poza terenami dróg
- Tereny komunikacji - dróg publicznych
KD-G - klasy głównej
KD-Z - klasy zbiorczej
KD-D - klasy dojazdowej
- Tereny komunikacji - dróg wewnętrznych
- Tereny komunikacji - dróg wewnętrznych - parkingów
- Strefy parkingów naziemnych w zieleni
- Obszar narażony na zalanie w przypadku zniszczenia lub uszkodzenia wału przeciwpowodziowego
- Planowany orientacyjny przebieg kolektora ogólnospławnego lub sanitarnego
- Planowane orientacyjne przebiegi kolektorów deszczowych
- Istniejące kolektory ogólnospławnie lub sanitarne
- Istniejące kolektory deszczowe
- Istniejąca magistrala wodociągowa
- Istniejąca elektroenergetyczna linia kablowa WN-110kV
- Istniejąca magistrala ciepła - napowietrzna
- Istniejąca magistrala ciepła - podziemna

WYRYS ZE STUDIUM UWARUNKOWAŃ I KIERUNKÓW ZAGOSPODAROWANIA PRZESTRZENNEGO
MIASTA POZNANIA
(uchwała Nr LXXII/1137/VI/2014 Rady Miasta Poznania z dnia 23 września 2014 r.)
KIERUNKI
Skala 1 : 15 000

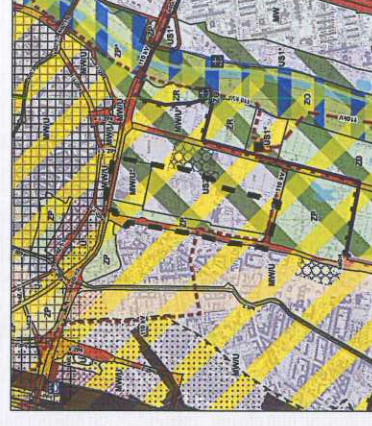

- US1* - US2* - TERENY USŁUG SPORTU I REKREACJI W ZIELENI
MW1* - TERENY ZABUDOWY MIESZKANIOWEJ WIELORODZINNEJ LUB ZABUDOWY USŁUGOWEJ NISKIEJ
- TERENY O SPECYJALNYCH WARUNKACH ZABUDOWY I ZAGOSPODAROWANIA
- ZP - PARKI I INNE TERENY ZIELENI URZĄDZONEJ
- KDG - DROGI GŁÓWNE
- KDZ - DROGI ZBIORCZE
- FORMY OCHRONY
- OBSZARY WPISANE DO REJESTRU ZABYTKÓW I POMNIK HISTORII
- STRUKTURALNE KLINY ZIELENI
- GRANICA OBSZARU FUNKCJONALNEGO ŚRÓDMIEŚCIA
- ELEMENTY UKŁADU TRANSPORTOWEGO - ISTOTNE DLA SYSTEMU
- TORY TRAMWAJOWE
- LINIA ELEKTROENERGETYCZNA KABLOWA
- GRANICA OBSZARU OBJĘTEGO PLANEM