


Mapa informacyjna
1:1000

Załącznik nr 2 do uchwały Nr
RADY MIASTA POZNANIA
z dnia r.

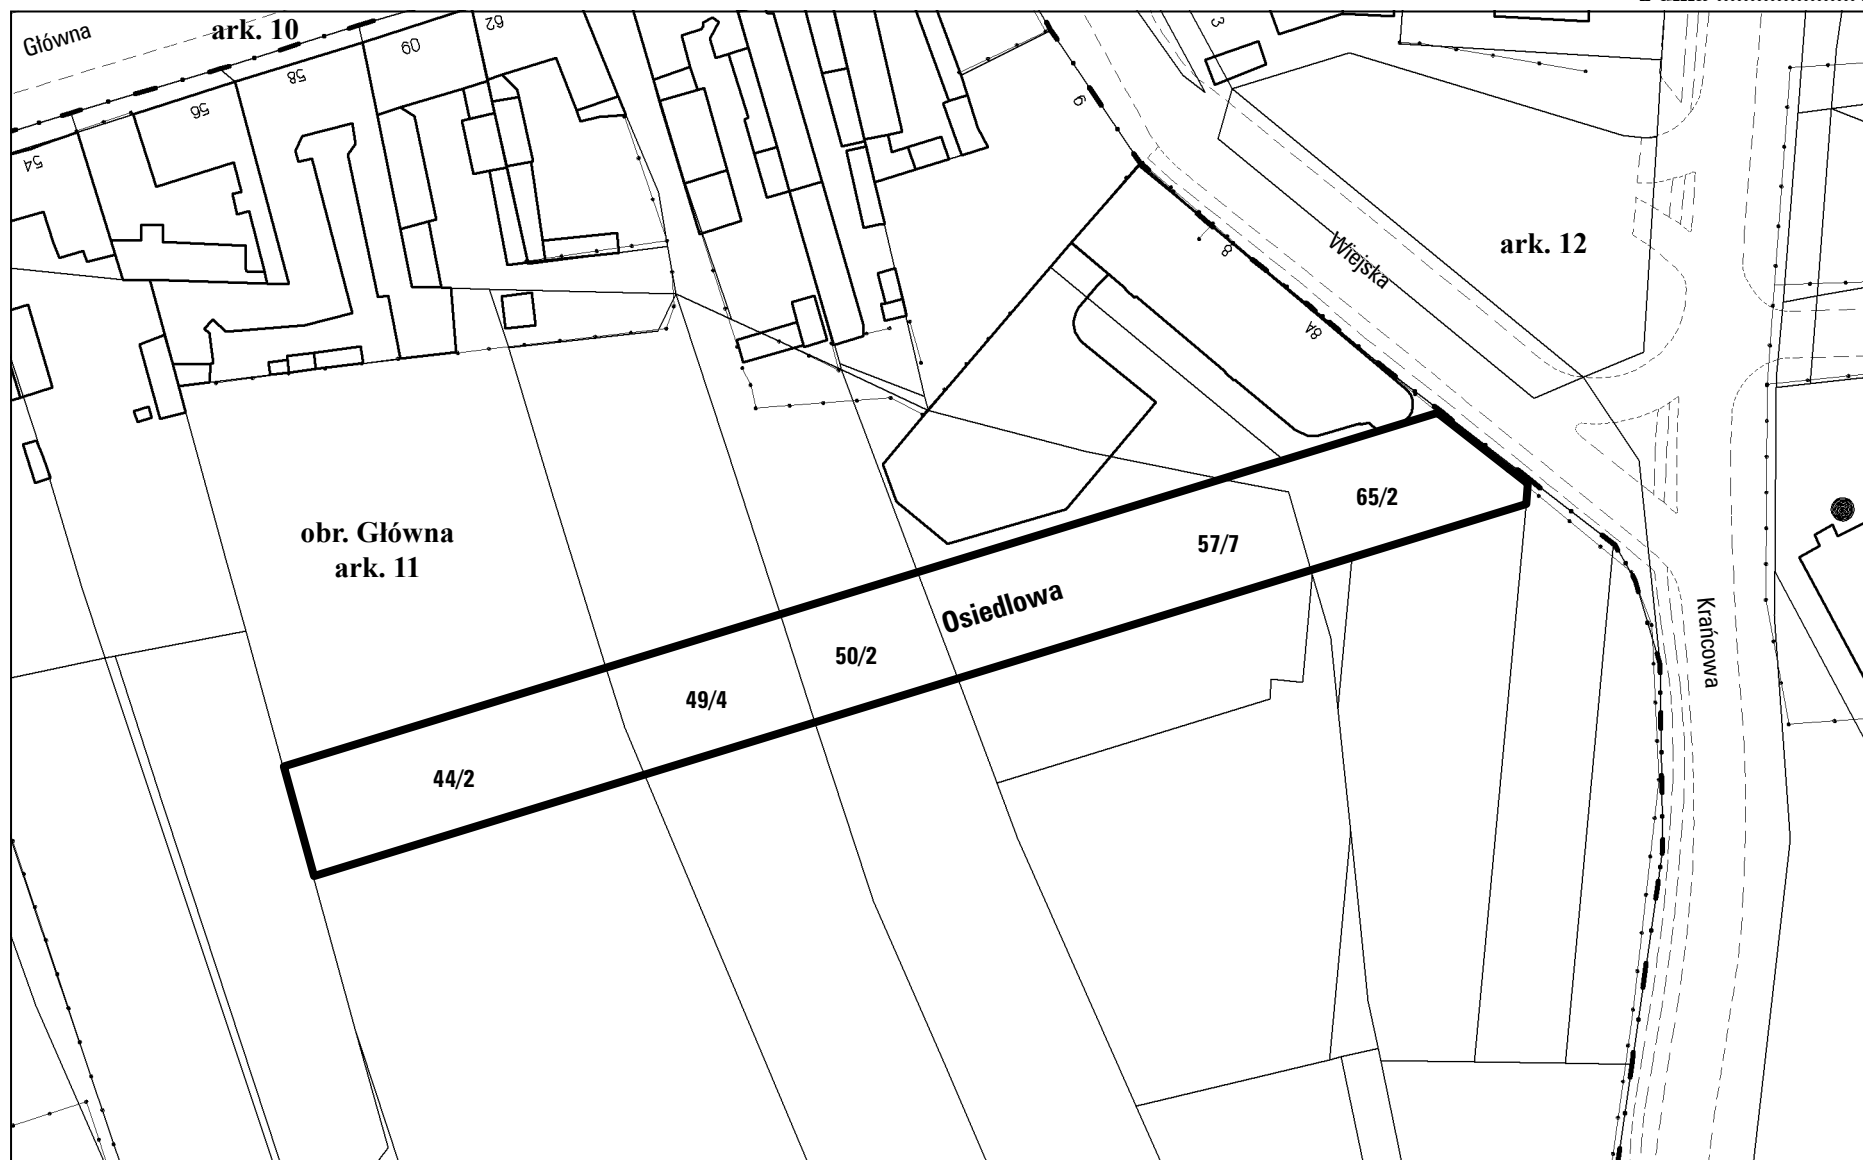

opracowanie - ZGKM GEOPOL, GKR/306/2016

Miasto Poznań; obręb Główna, arkusz 11