


Mapa informacyjna
1:2500

Załącznik nr 2 do uchwały Nr
RADY MIASTA POZNANIA
z dnia r.

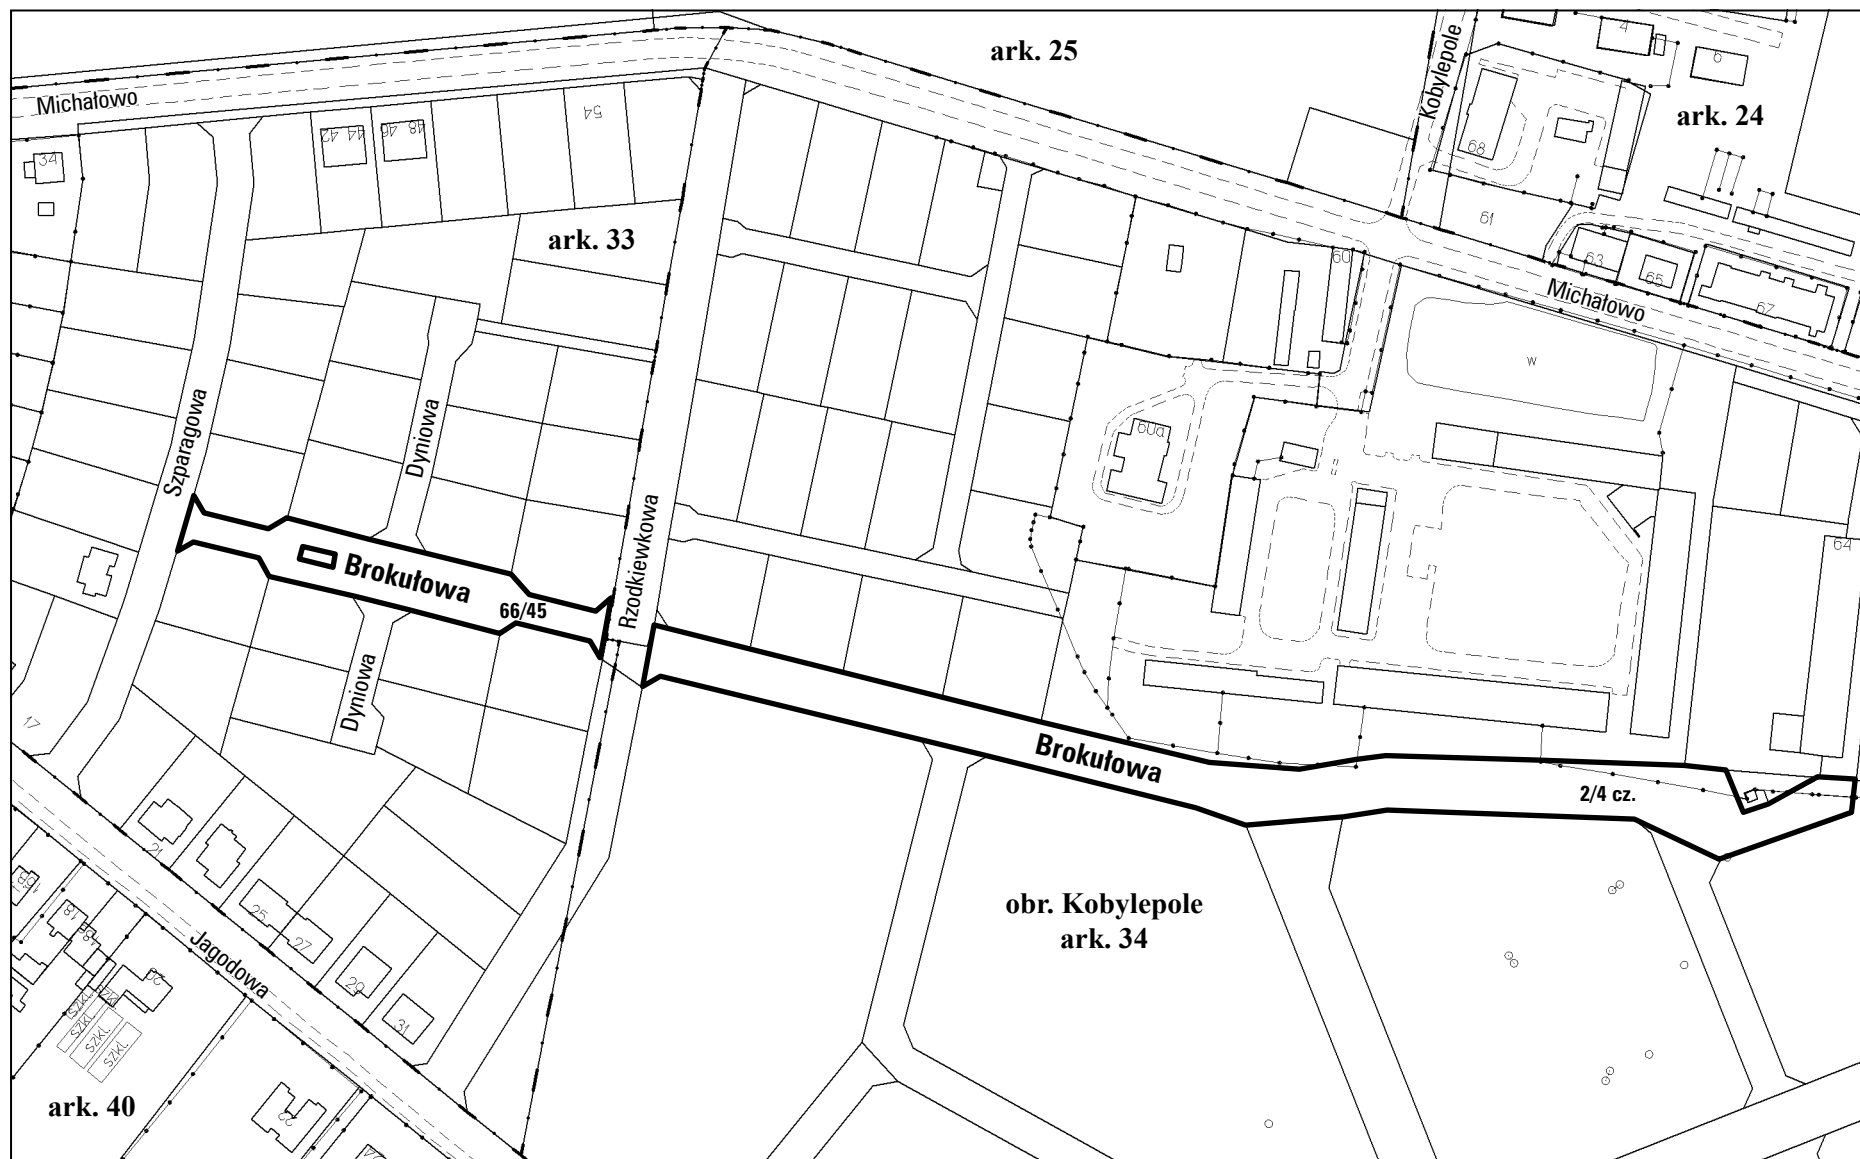

opracowanie - ZGKM GEOPÓZ, GKR/298/2016

Miasto Poznań; obręb Kobylepole, arkusze 33 i 34