


Mapa informacyjna
1:1000

Załącznik nr 2 do uchwały Nr
RADY MIASTA POZNANIA
z dnia r.

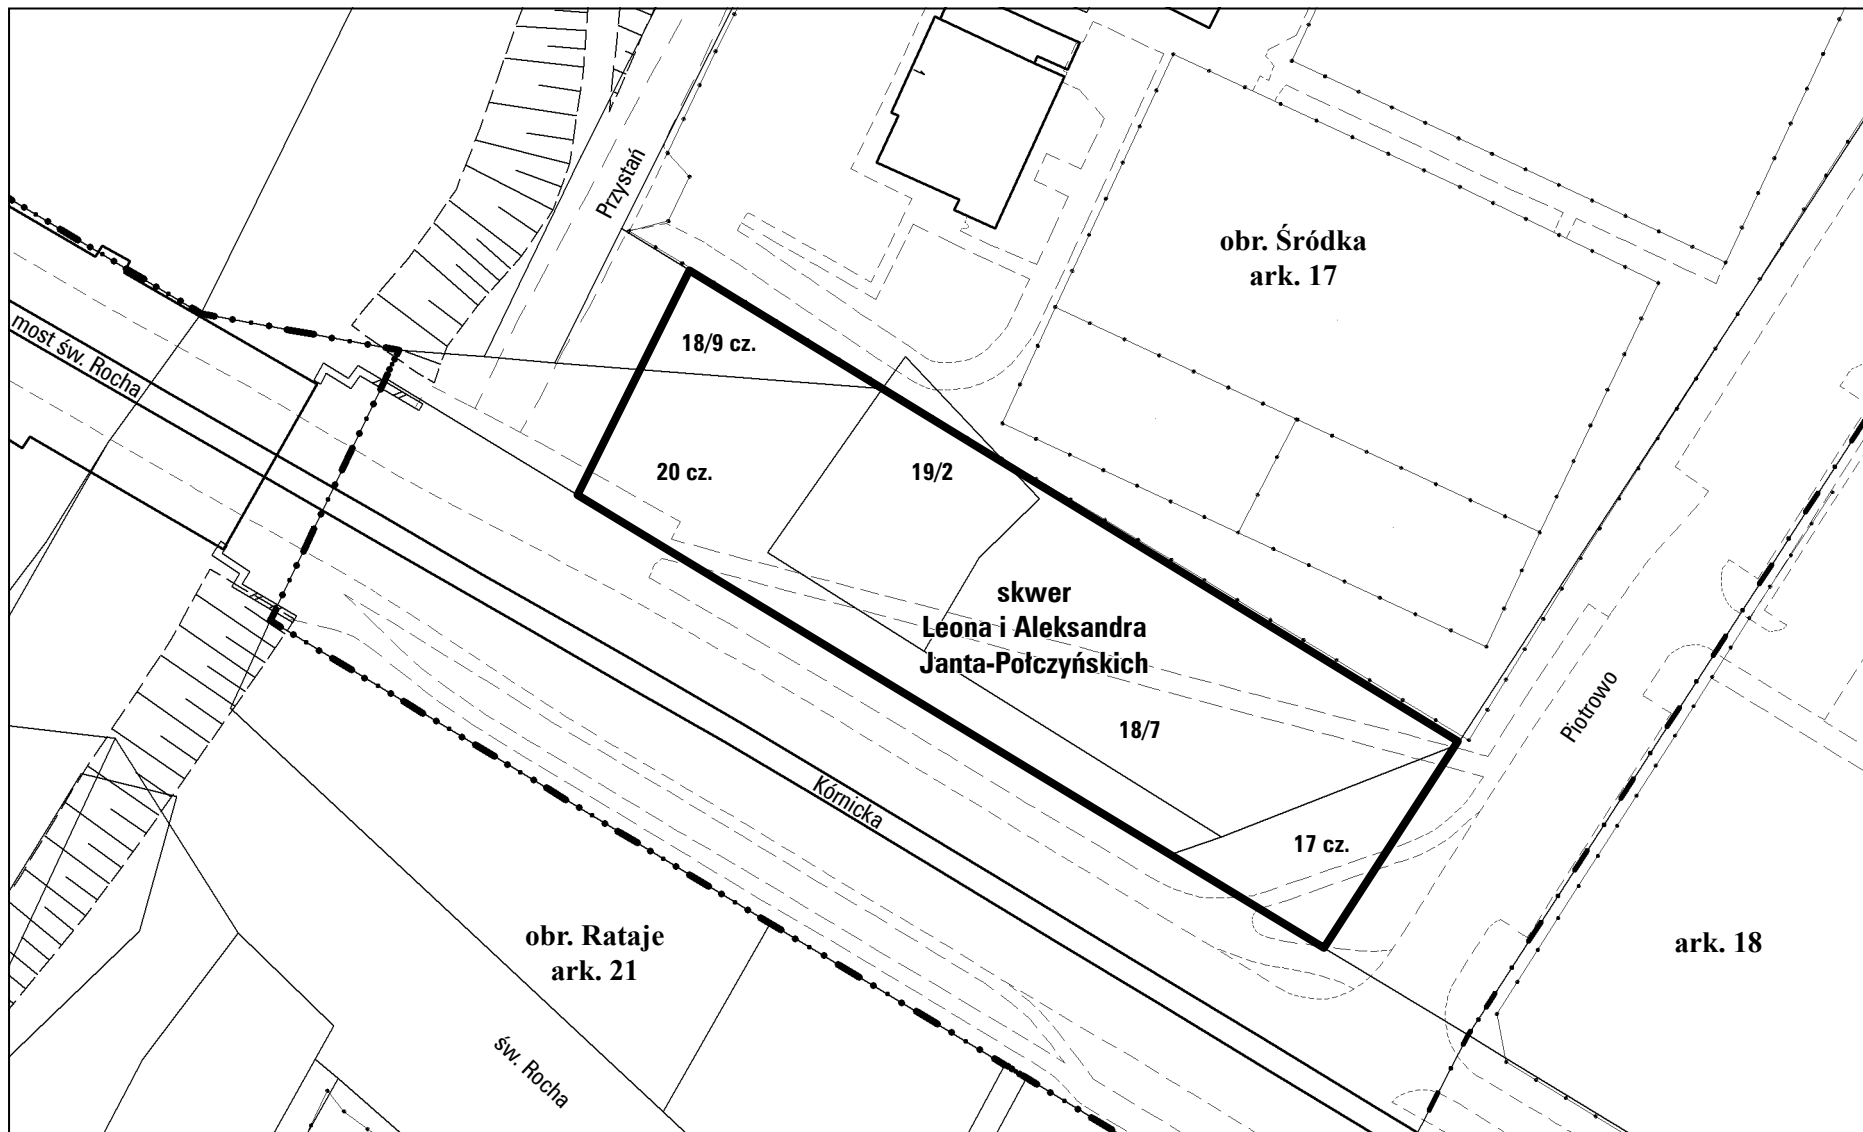

opracowanie - ZGKM GEOPOZ, GKR/42/2017

Miasto Poznań; obręb Śródka, arkusz 17