


# Mapa informacyjna 1:2000

Załącznik nr 2 do uchwały Nr .....  
RADY MIASTA POZNANIA  
z dnia ..... r.

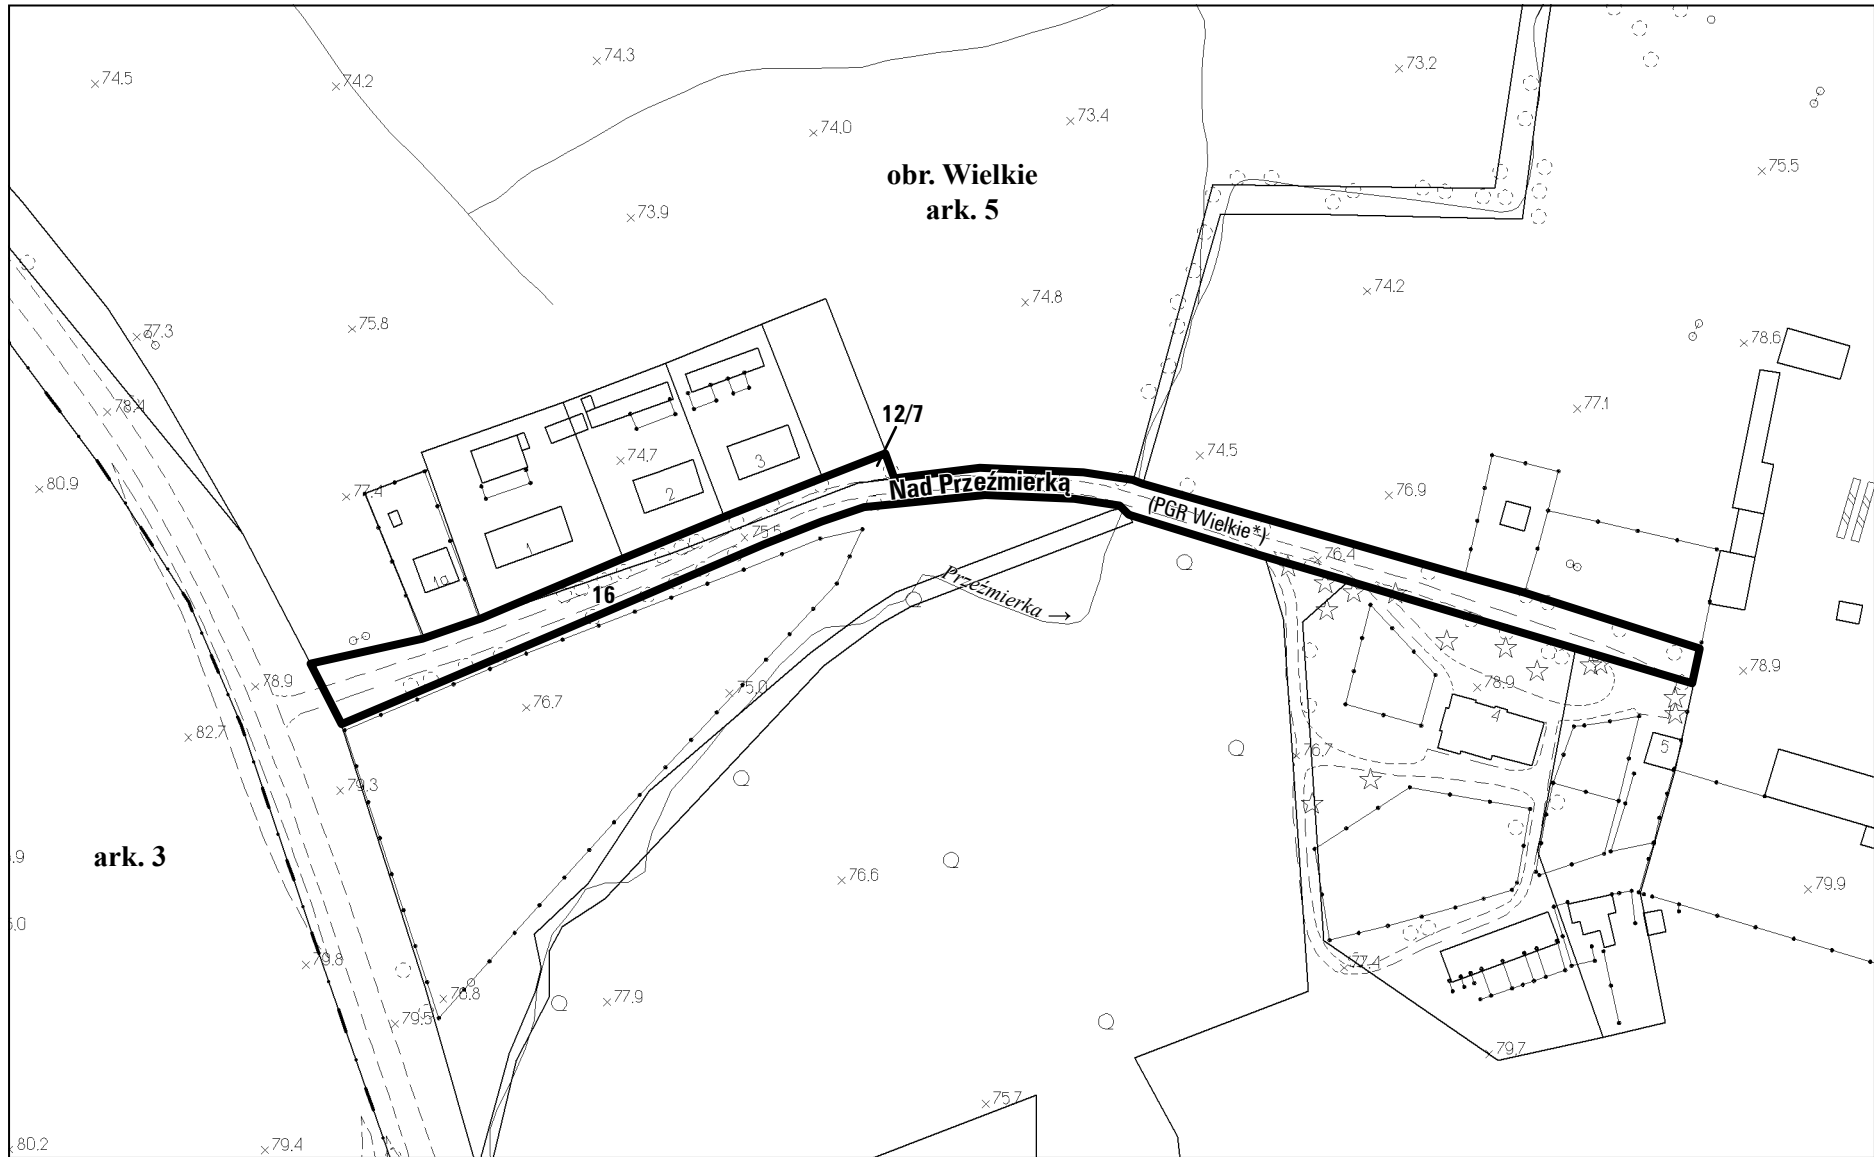

opracowanie - ZGKM GEOPOZ, GKR/258/2016

Miasto Poznań; obręb Wielkie, arkusz 5

\* dawna nazwa ulicy