


PODSTAWOWE KIERUNKI ZMIAN FUNKCJONALNO-PRZESTRZENNYCH OBSZARU REWITALIZACJI MIASTA POZNANIA

1:85 000

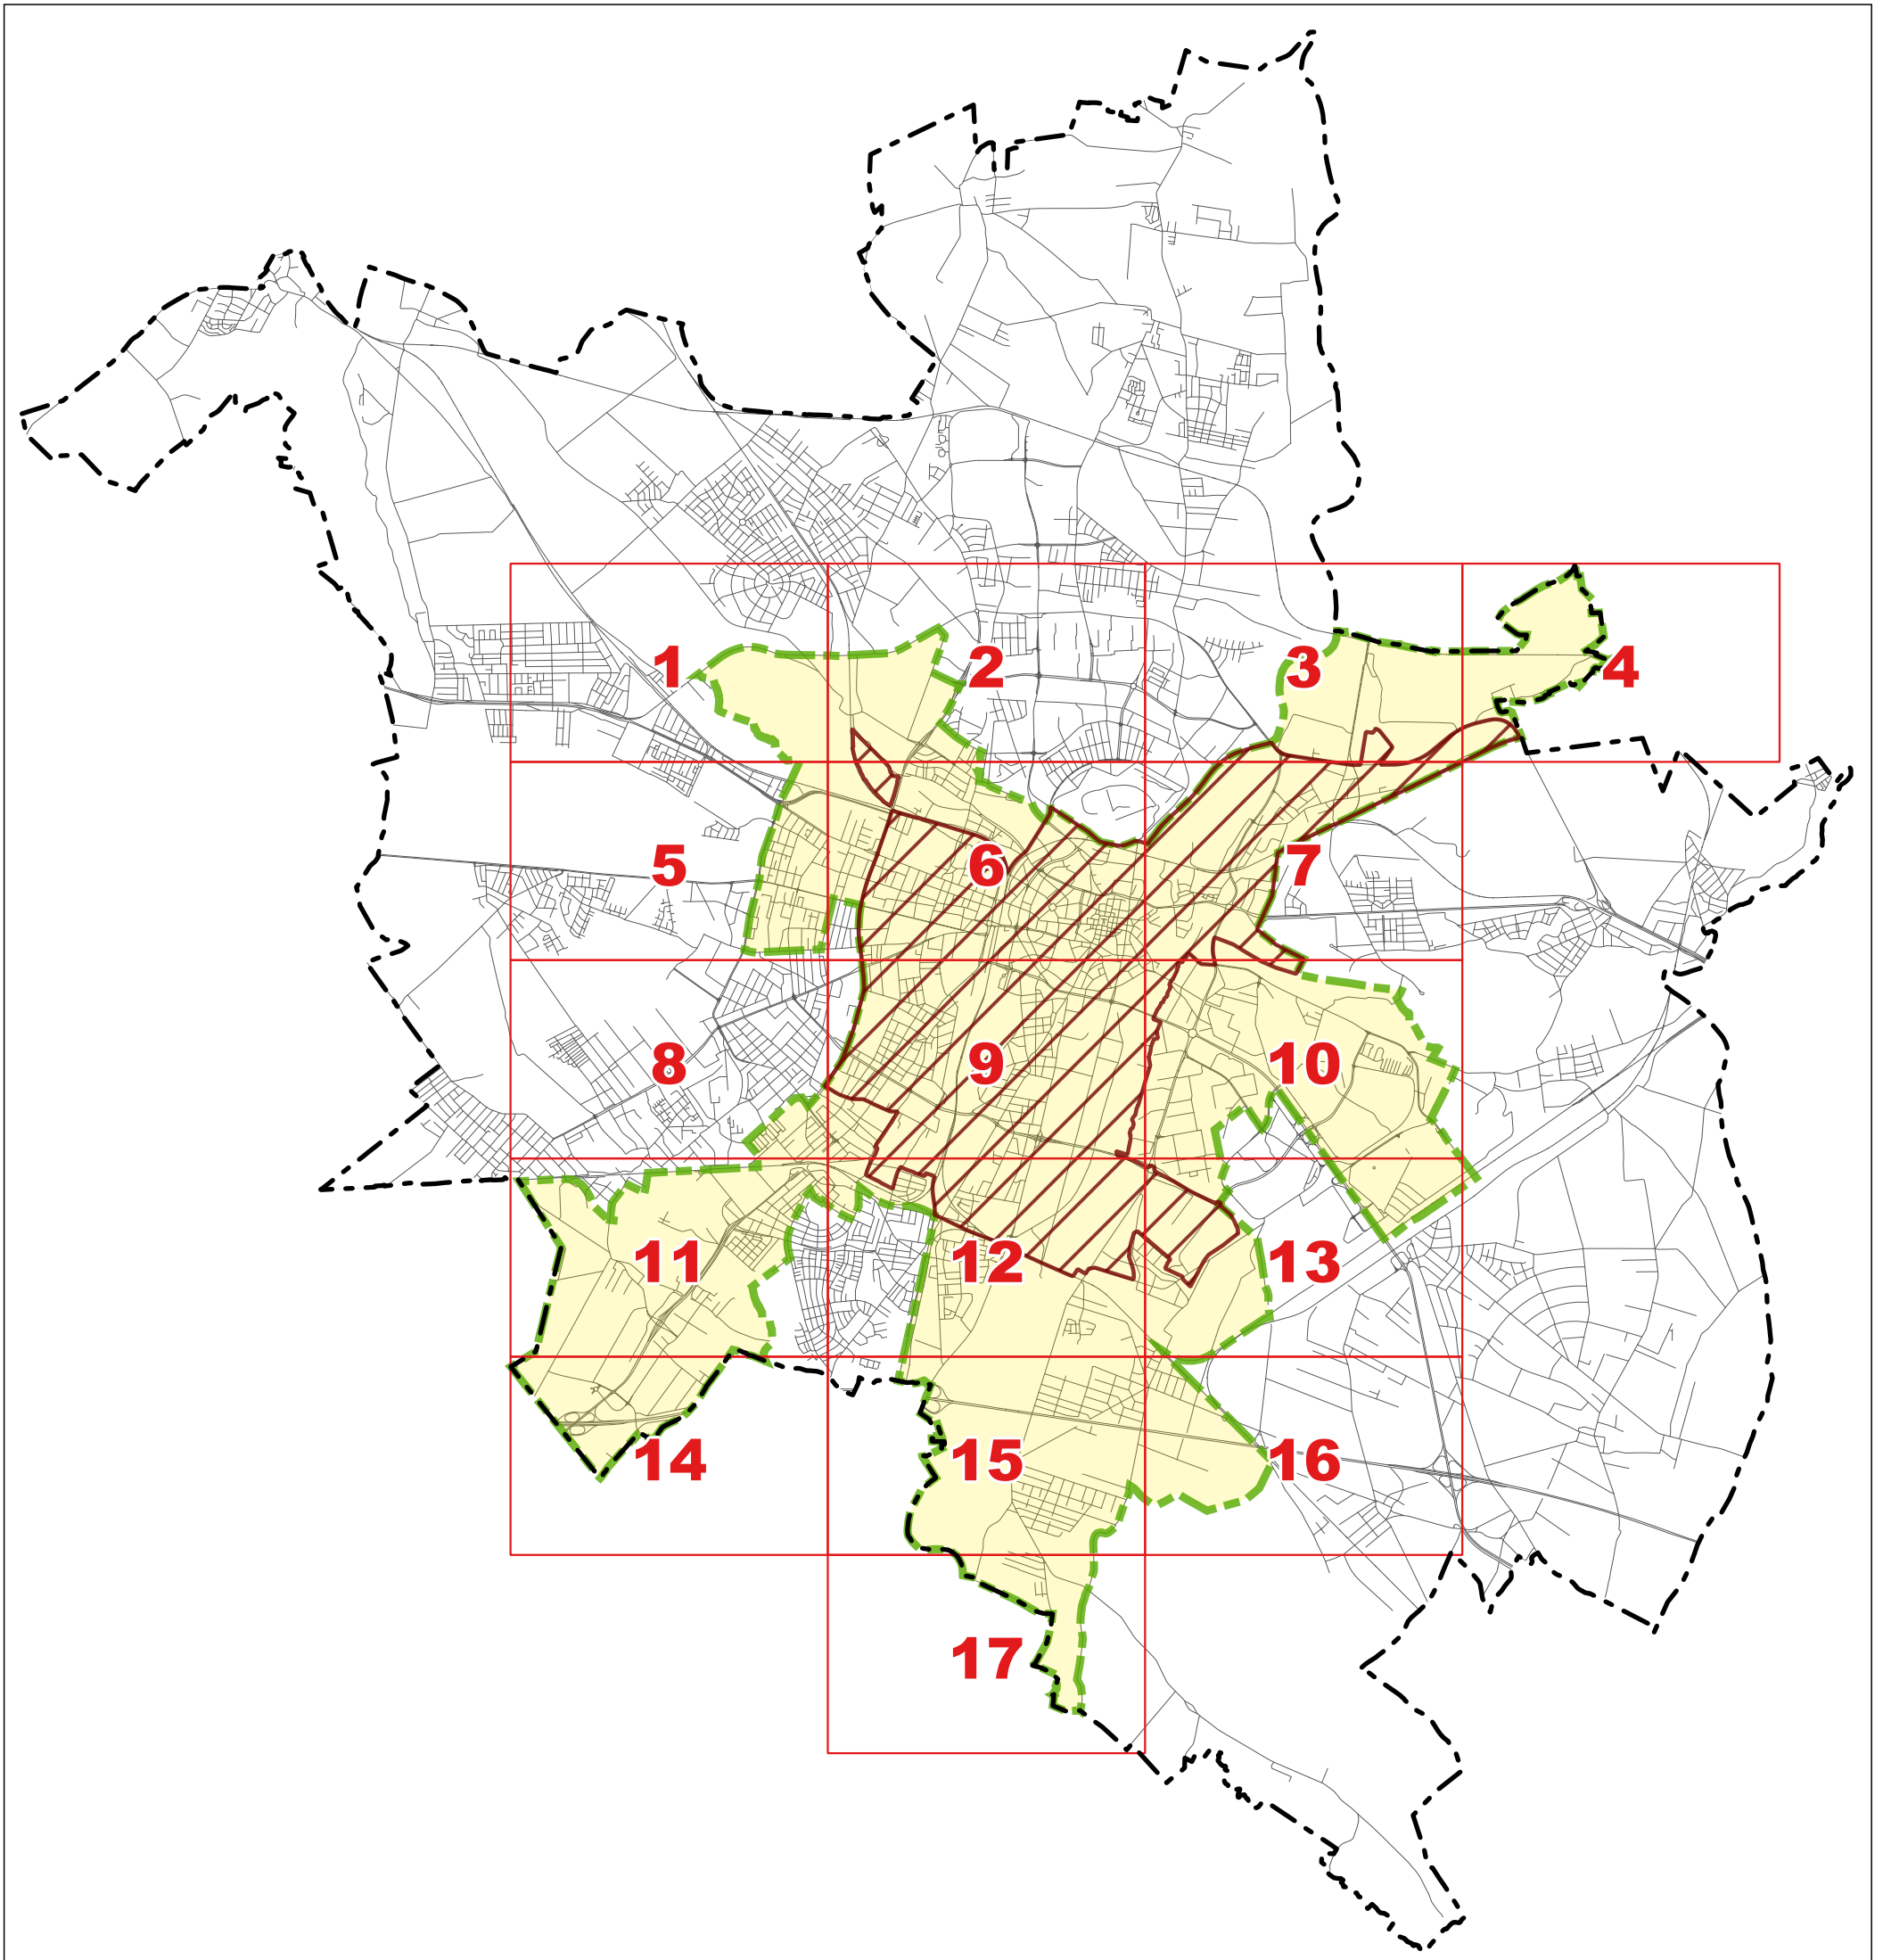

Załącznik graficzny do Gminnego Programu Rewitalizacji dla Miasta Poznania – mapa pogładowa.

Uchwała Nr Rady Miasta Poznania z dnia w sprawie zmiany uchwały w sprawie przyjęcia "Gminnego Programu Rewitalizacji dla Miasta Poznania".



obszar zdegradowany



obszar rewitalizacji



podział poszczególnych części załącznika

0 1 2 3 4 km