


OBOWIAZUJĄCE MPZP W STREFIE FUNKCJONALNEGO ŚRÓDMIEŚCIA

0 0,5 1 KM




OZNACZENIA:


-  STREFA FUNKCJONALNEGO ŚRÓDMIEŚCIA
-  PLANY ZAWIERAJĄCE ZAPIS DOTYCZĄCY ZABUDOWY ŚRÓDMIEJSKIEJ
-  PLANY NIEZAWIERAJĄCE ZAPISU DOTYCZĄCEGO ZABUDOWY ŚRÓDMIEJSKIEJ
-  OSIE ULIC

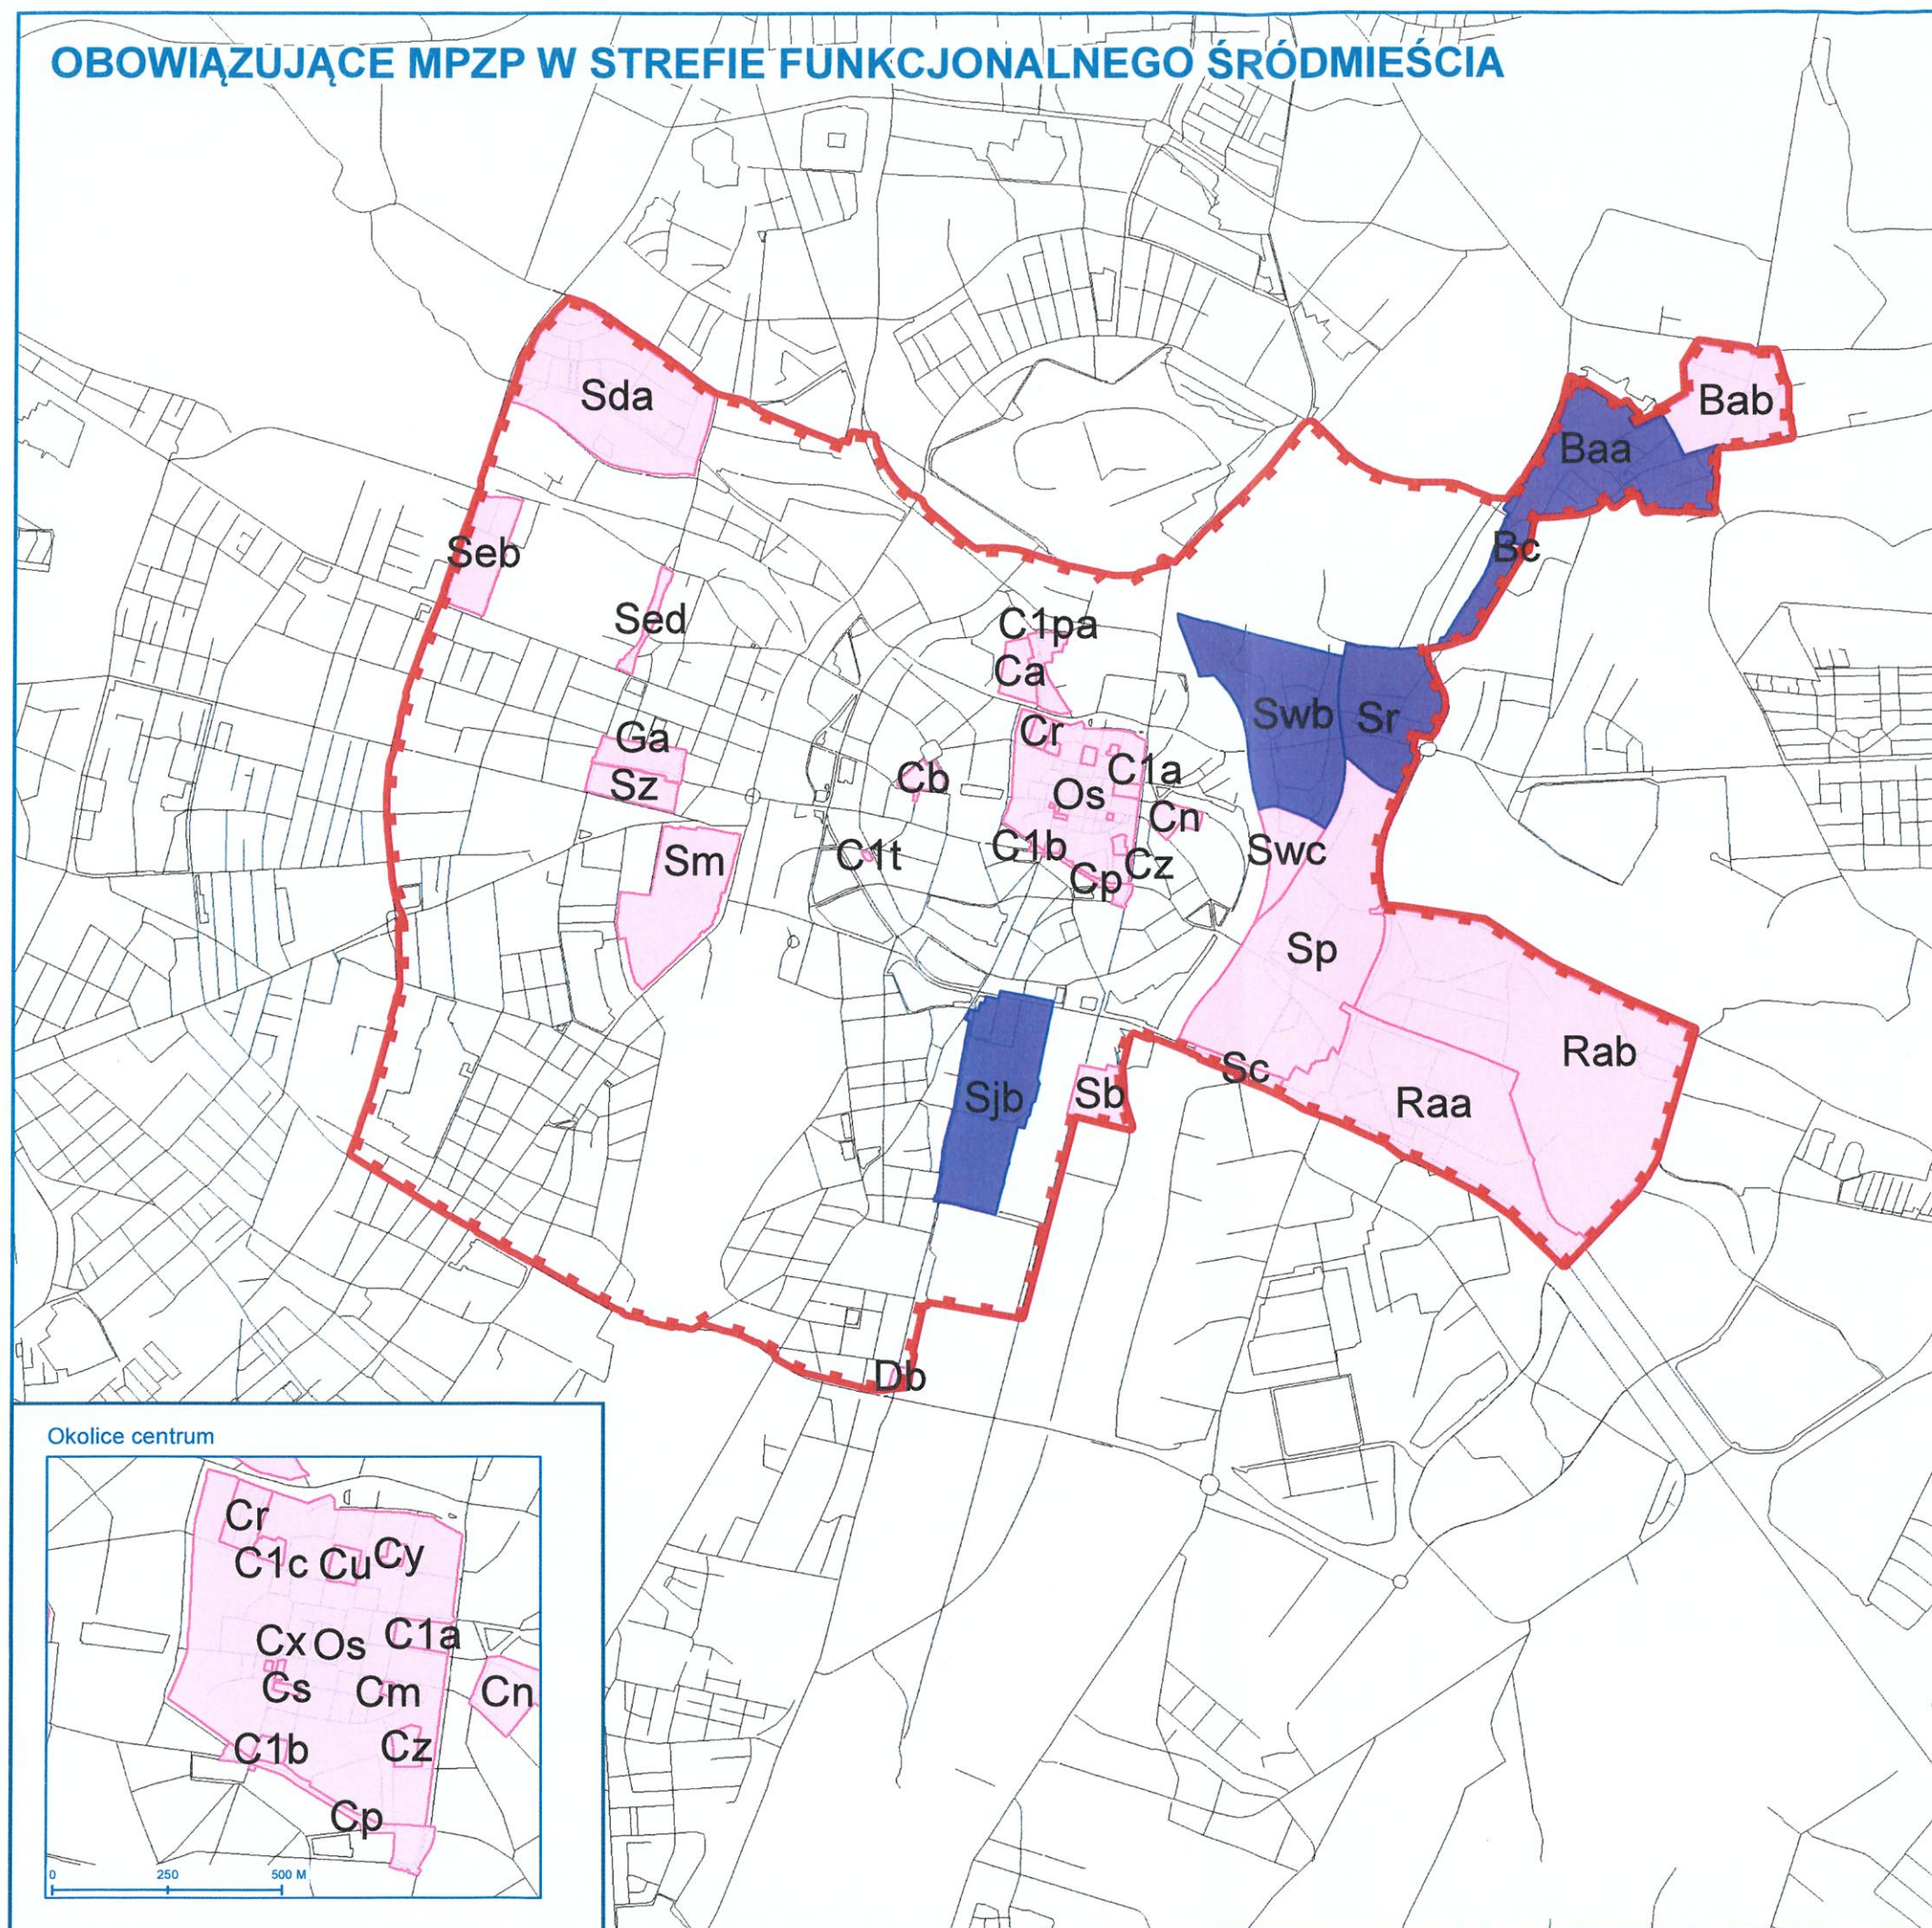

Okolice centrum

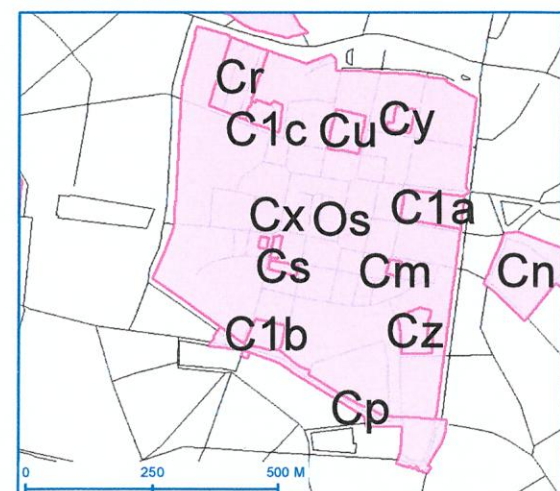

ROZKŁAD PRZESTRZENNY RUCHU BUDOWLANEGO

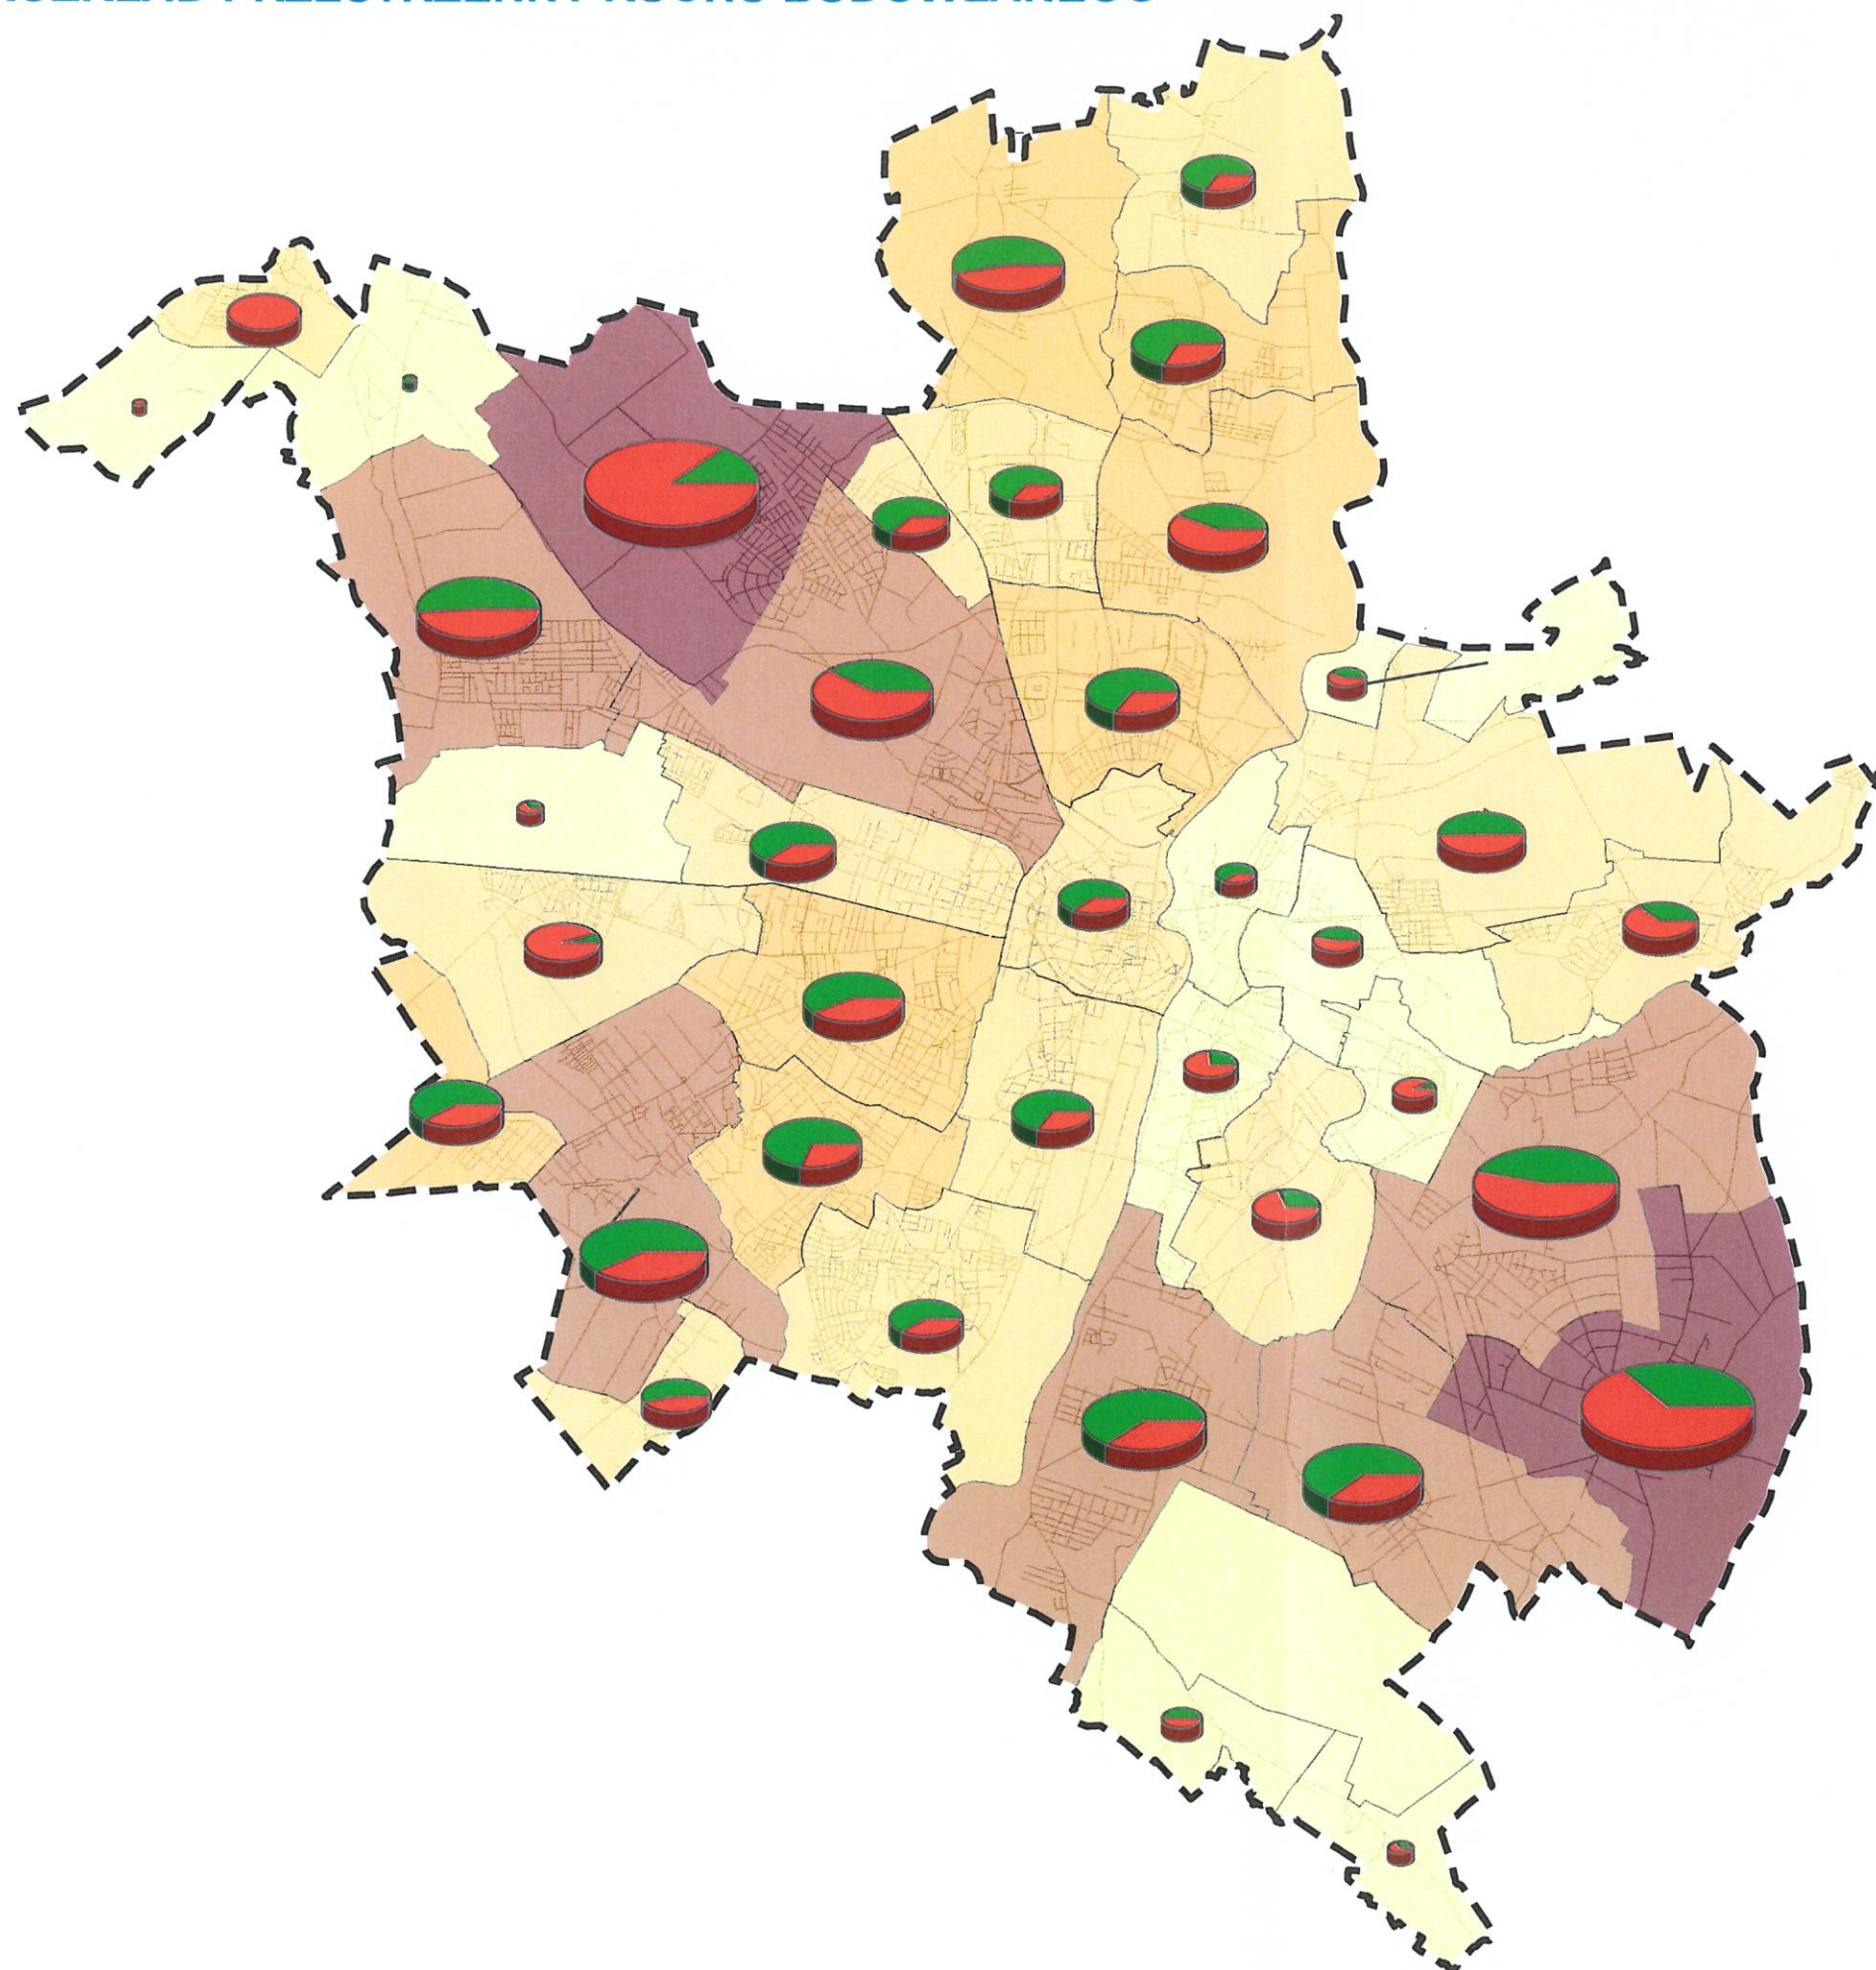

OZNACZENIA:

--- granica administracyjna miasta Poznania

Pozwolenia na budowę i zgłoszenia
z projektem budowlanym

poniżej 17

17 - 45

46 - 74

75 - 125


powyżej 126

Decyzje o warunkach zabudowy

Decyzje o pozwoleniu na budowę

— osie ulic


RUCH BUDOWLANY - ZABUDOWA MIESZKANIOWA JEDNORODZINNA

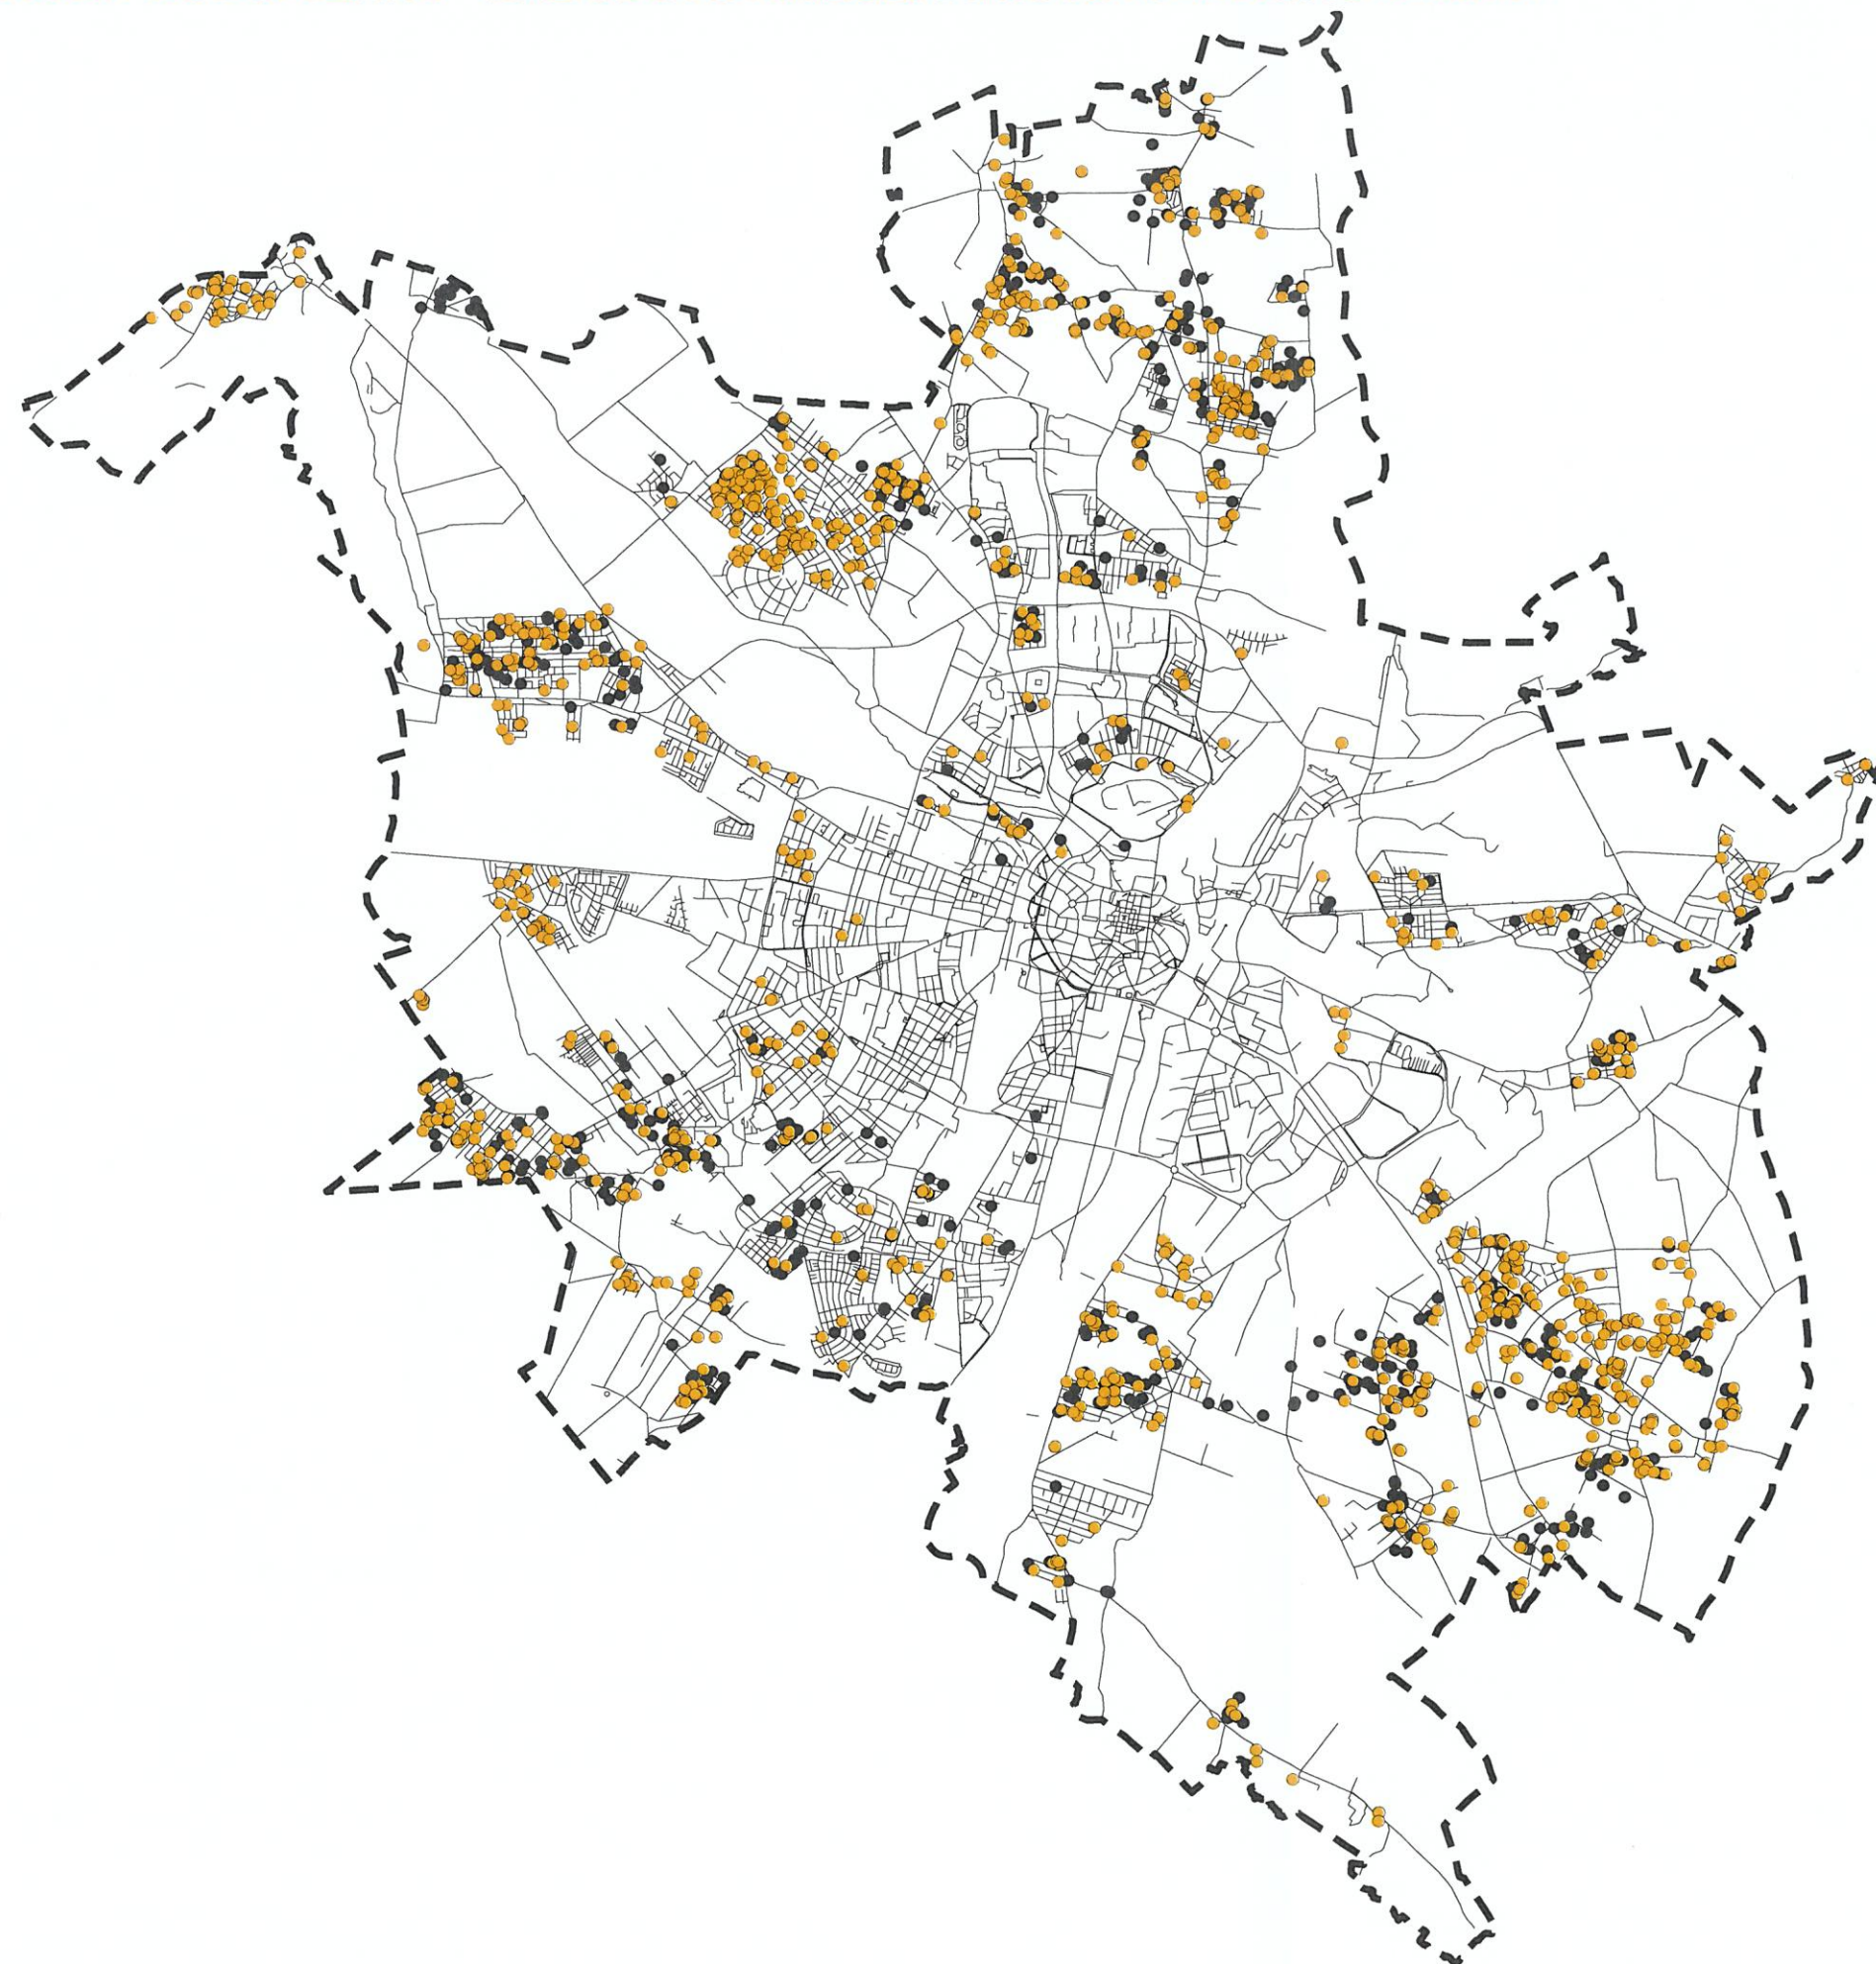

OZNACZENIA:

-  granica administracyjna miasta Poznania
-  pozwolenia na budowę i zgłoszenia z projektem budowlanym - zabudowa mieszkaniowa jednorodzinna
-  warunki zabudowy - zabudowa mieszkaniowa jednorodzinna
-  osie ulic


RUCH BUDOWLANY - ZABUDOWA MIESZKANIOWA WIELORODZINNA

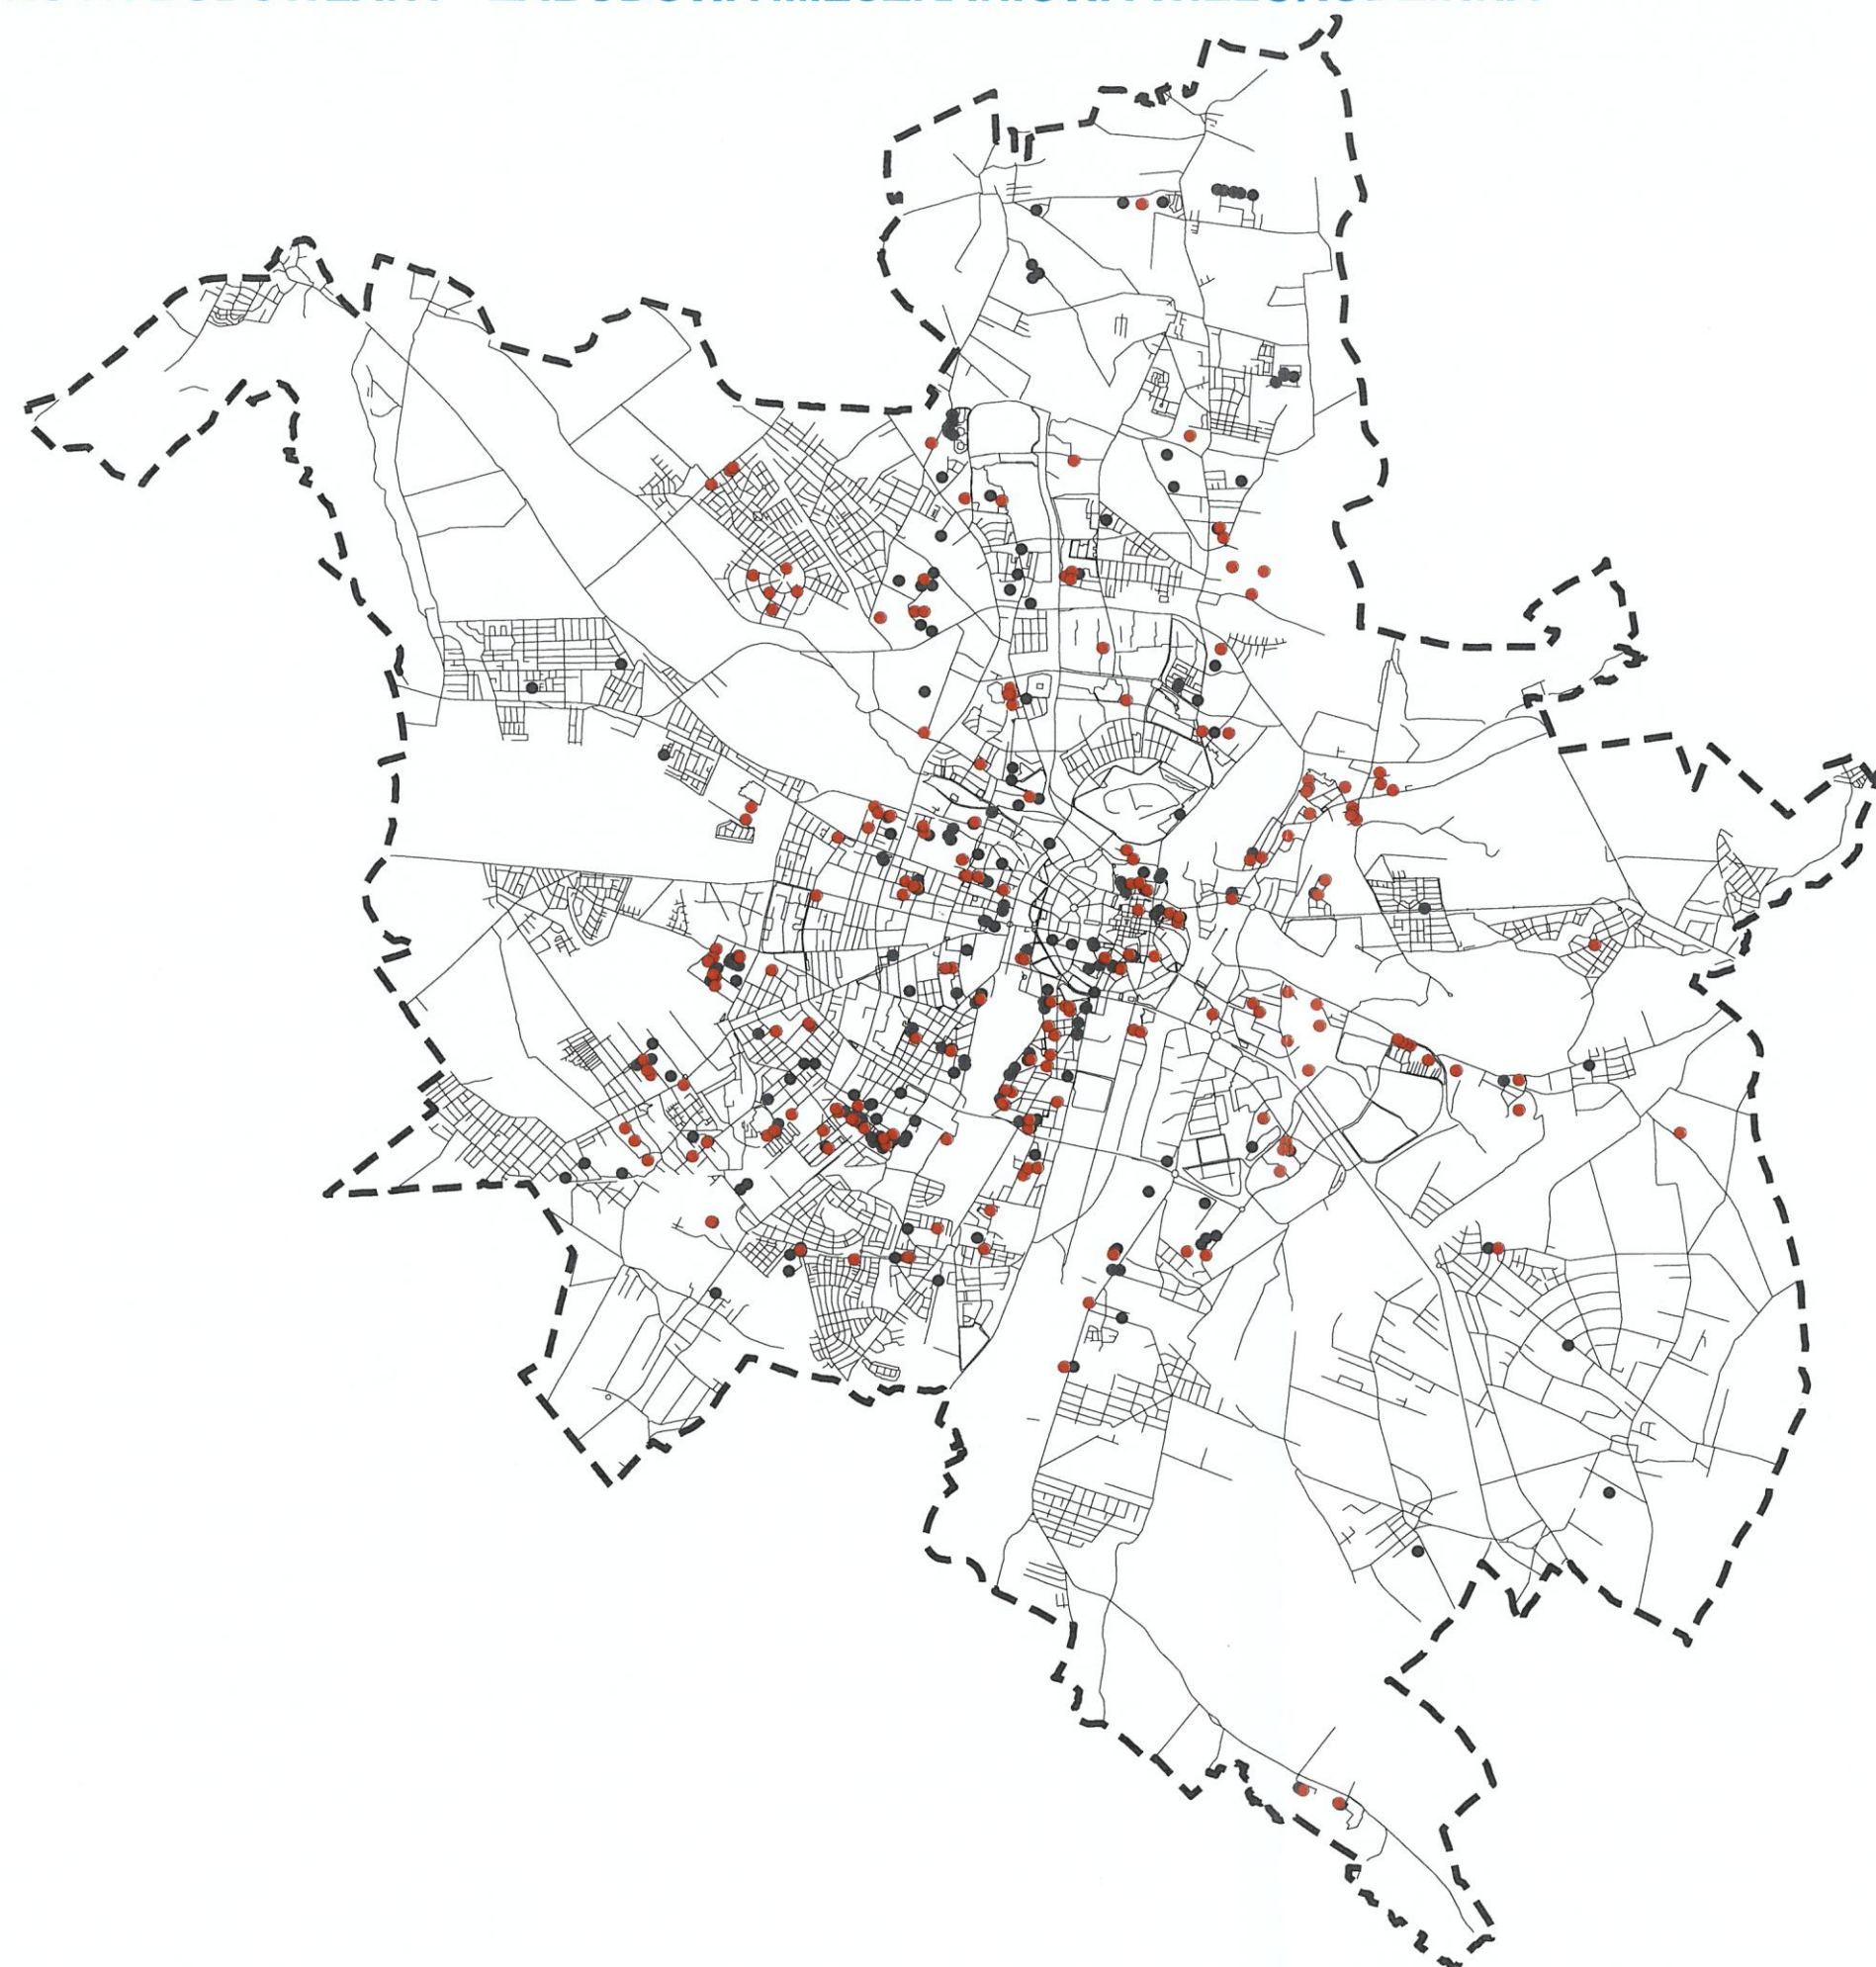

OZNACZENIA:

-  granica administracyjna miasta Poznania
-  pozwolenia na budowę - zabudowa mieszkaniowa wielorodzinna i wielorodzinna z usługami
-  warunki zabudowy - zabudowa mieszkaniowa wielorodzinna i wielorodzinna z usługami
-  osie ulic

POZWOLENIA NA BUDOWĘ - ZABUDOWA MIESZKANIOWA WIELORODZINNA (POW. UŻYTK.)

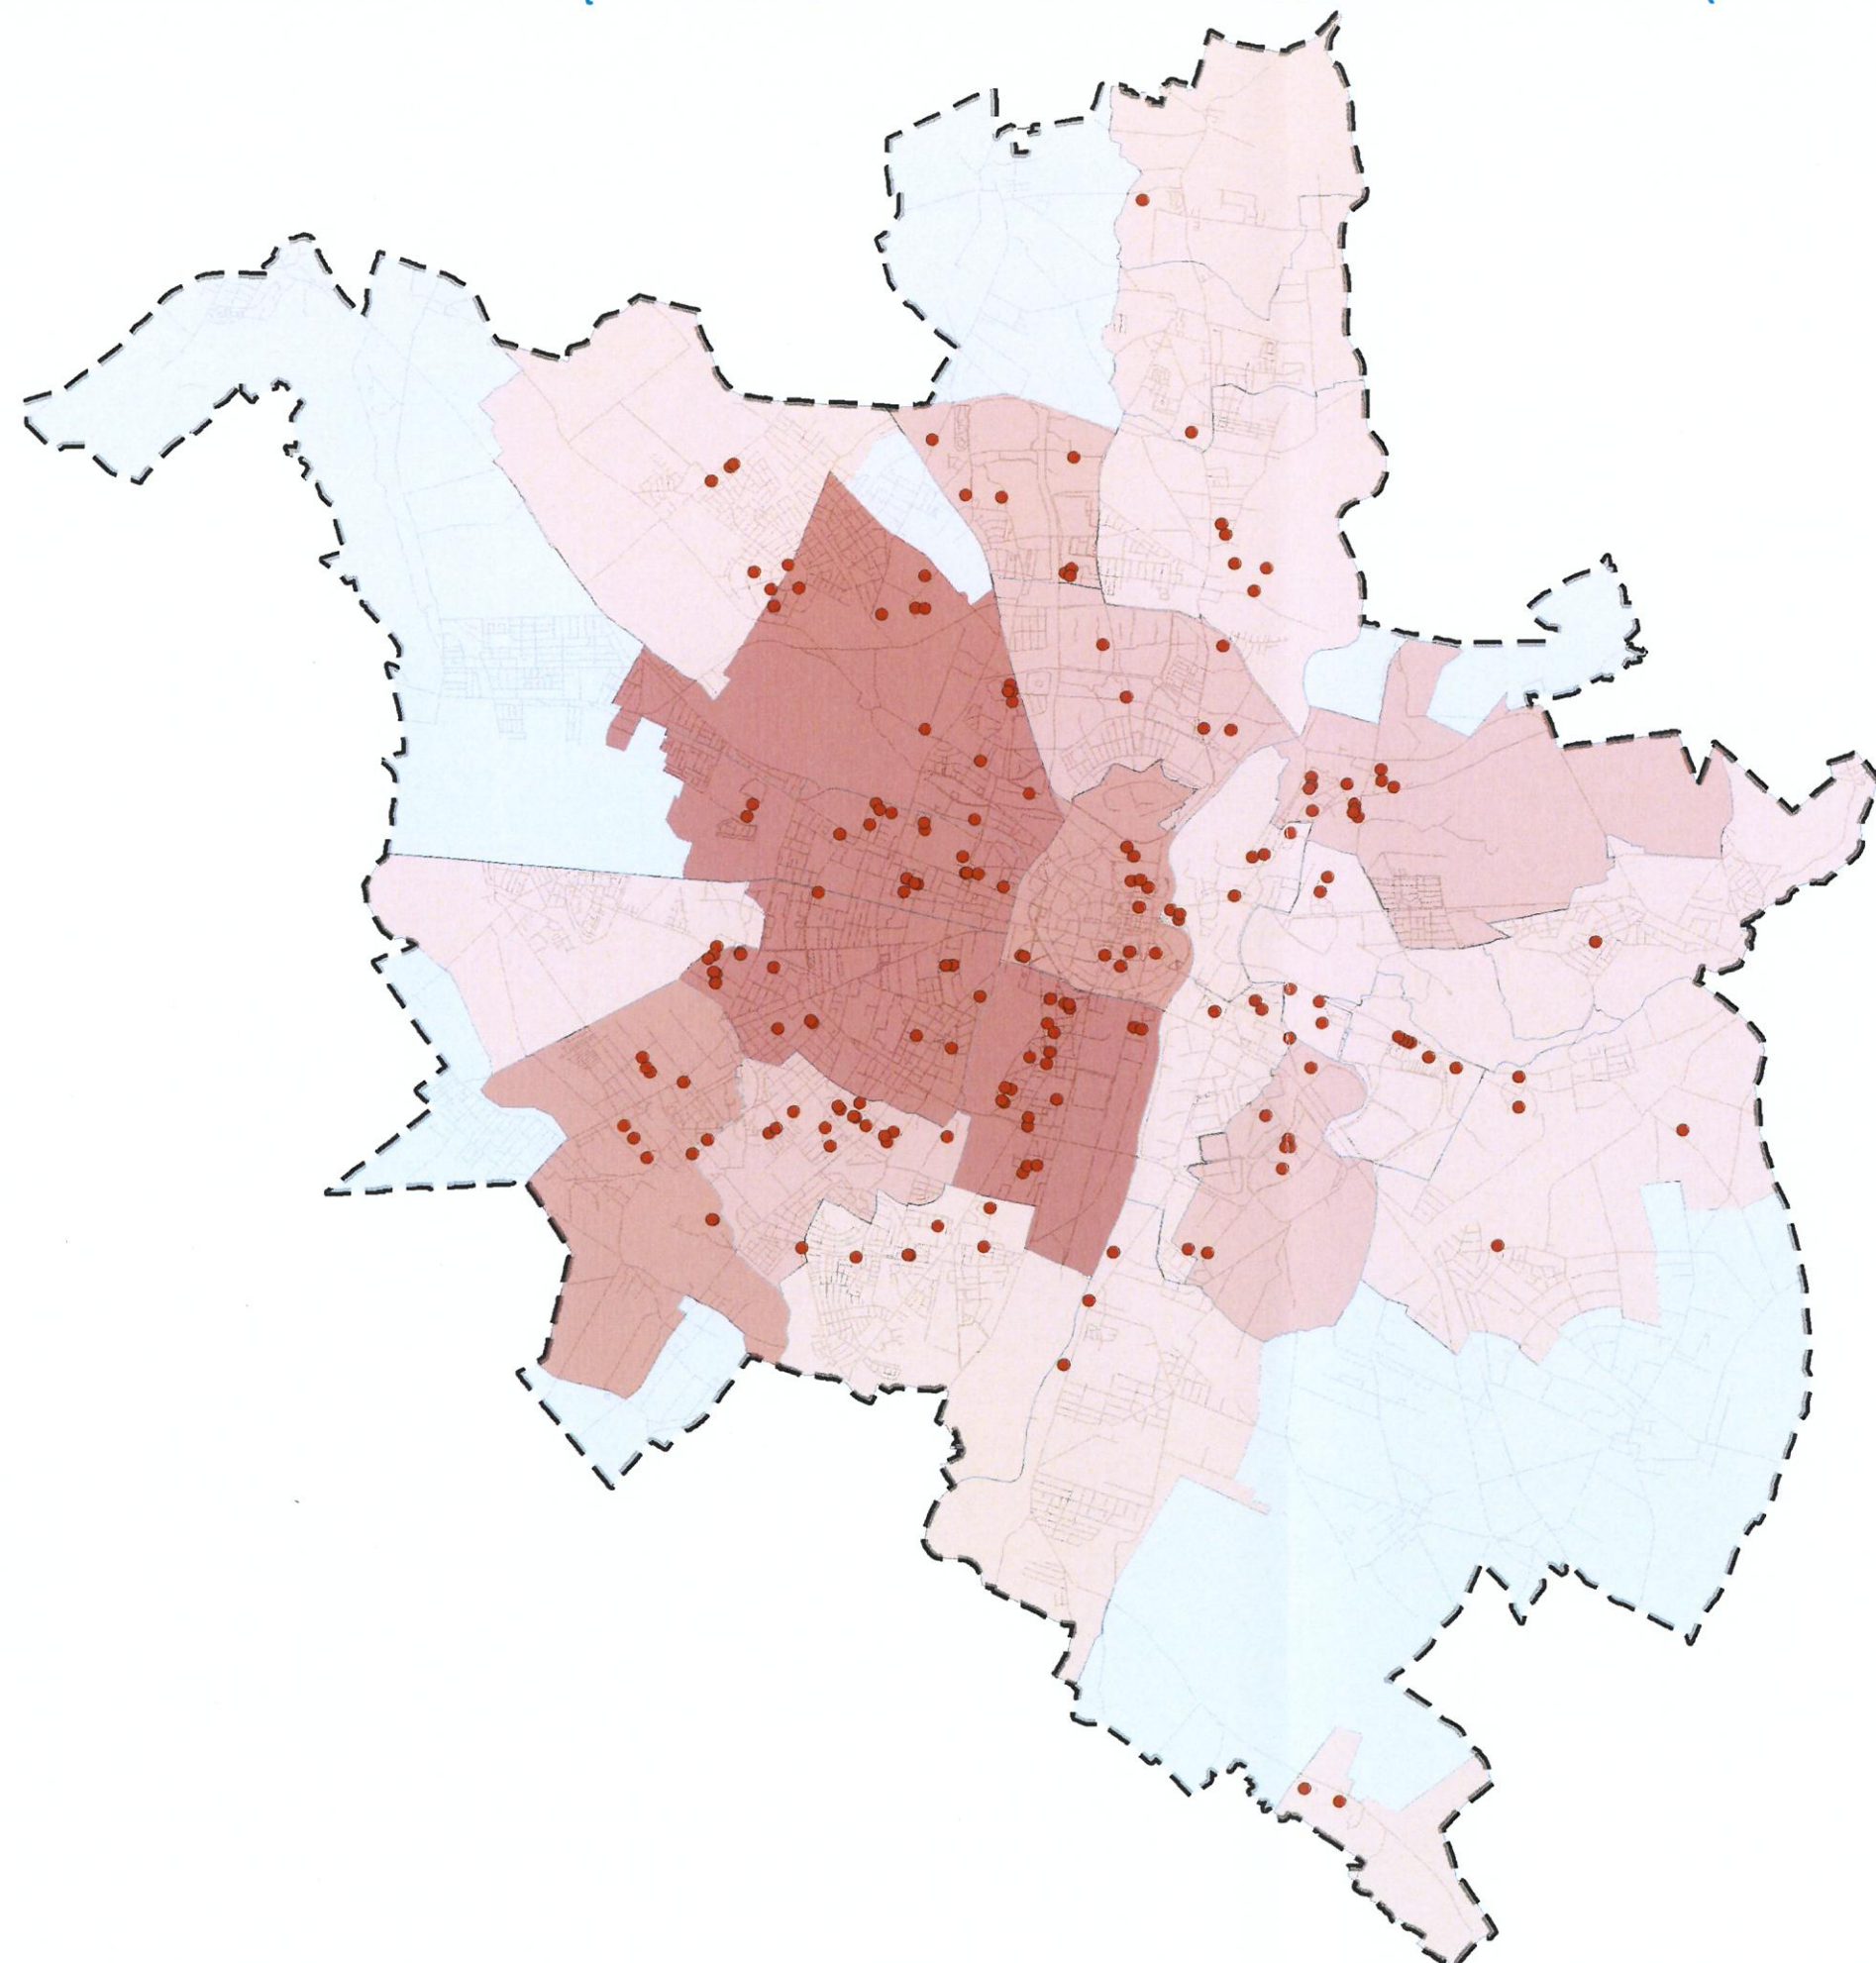

OZNACZENIA:

granica administracyjna miasta Poznania

pozwolenia na budowę - zabudowa mieszkaniowa wielorodzinna i wielorodzinna z usługami

Intensywność zabudowy - pow. użytkowa [m²]

Obręby, dla których nie wydano decyzji

poniżej 30000


30000 - 60000

60000 - 90000

powyżej 90000

osie ulic

POZWOLENIA NA BUDOWĘ - ZABUDOWA MIESZKANIOWA WIELORODZINNA (LICZBA LOKALI)

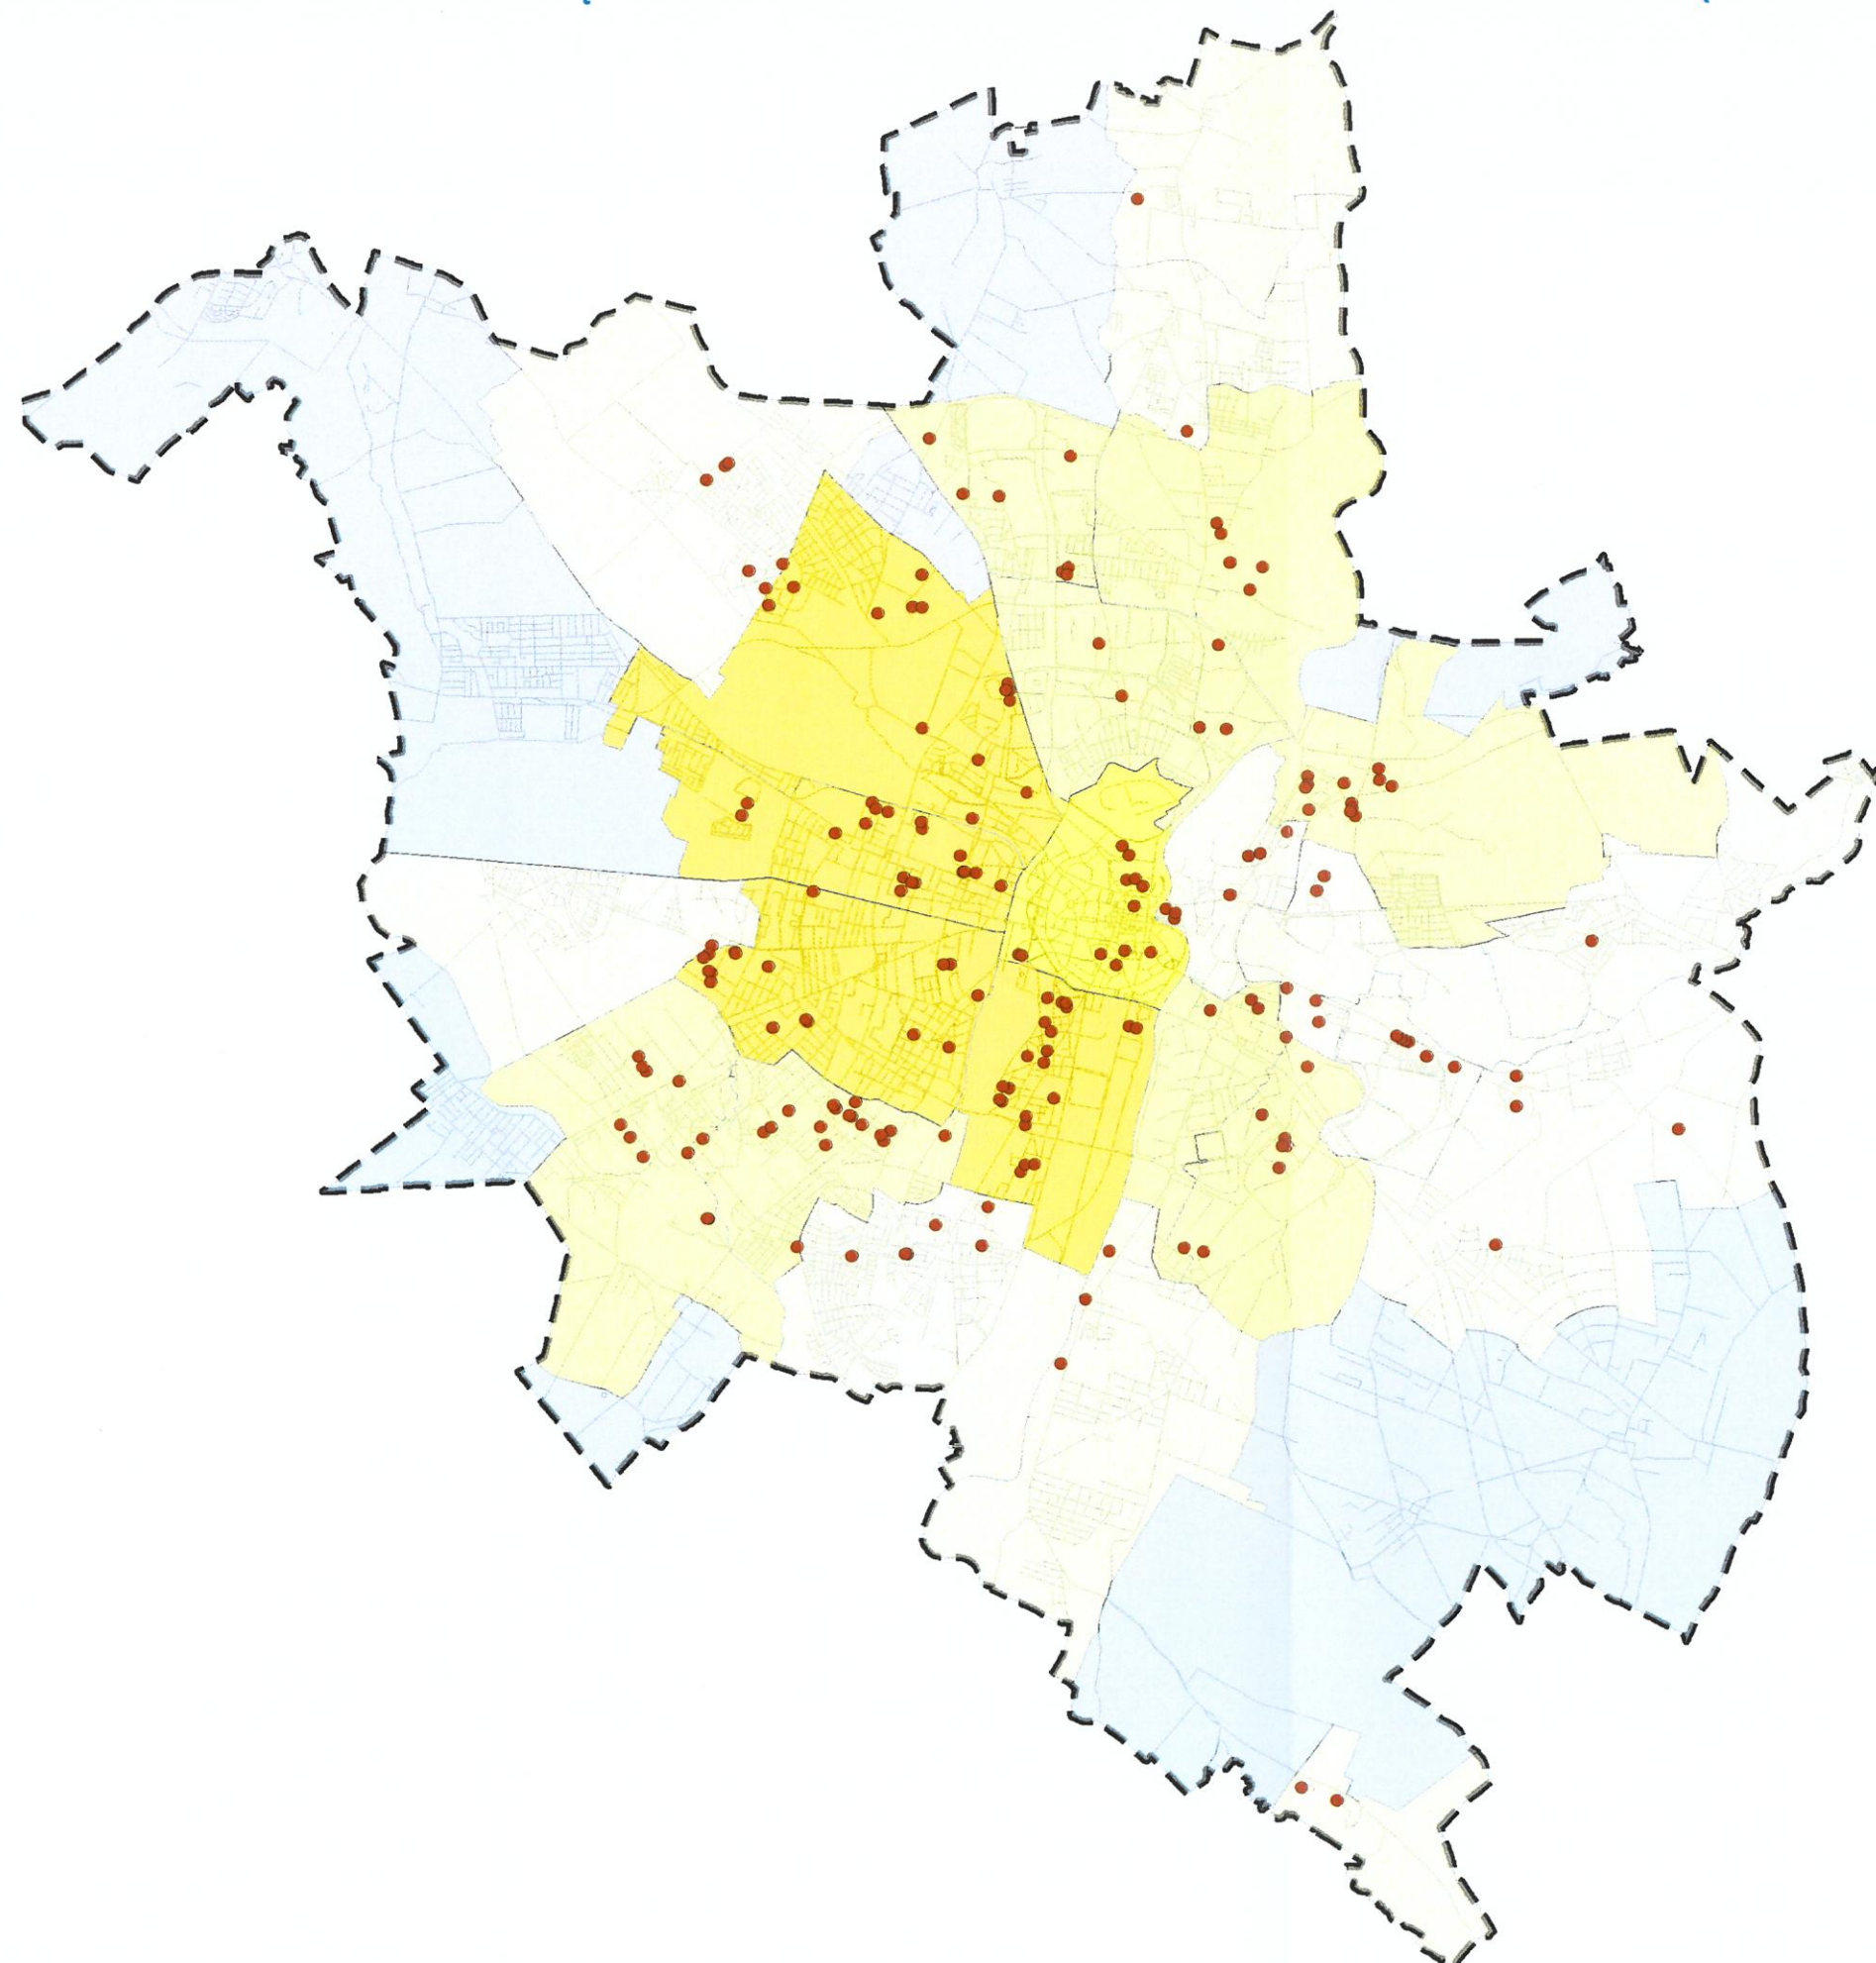

OZNACZENIA:

granica administracyjna miasta Poznania

pozwolenia na budowę - zabudowa mieszkaniowa wielorodzinna i wielorodzinna z usługami

Intensywność zabudowy - liczba lokali

Obręby, dla których nie wydano decyzji

poniżej 500


500 - 1000

1000 - 1500

powyżej 1500

osie ulic



RUCH BUDOWLANY - ZABUDOWA USŁUGOWA

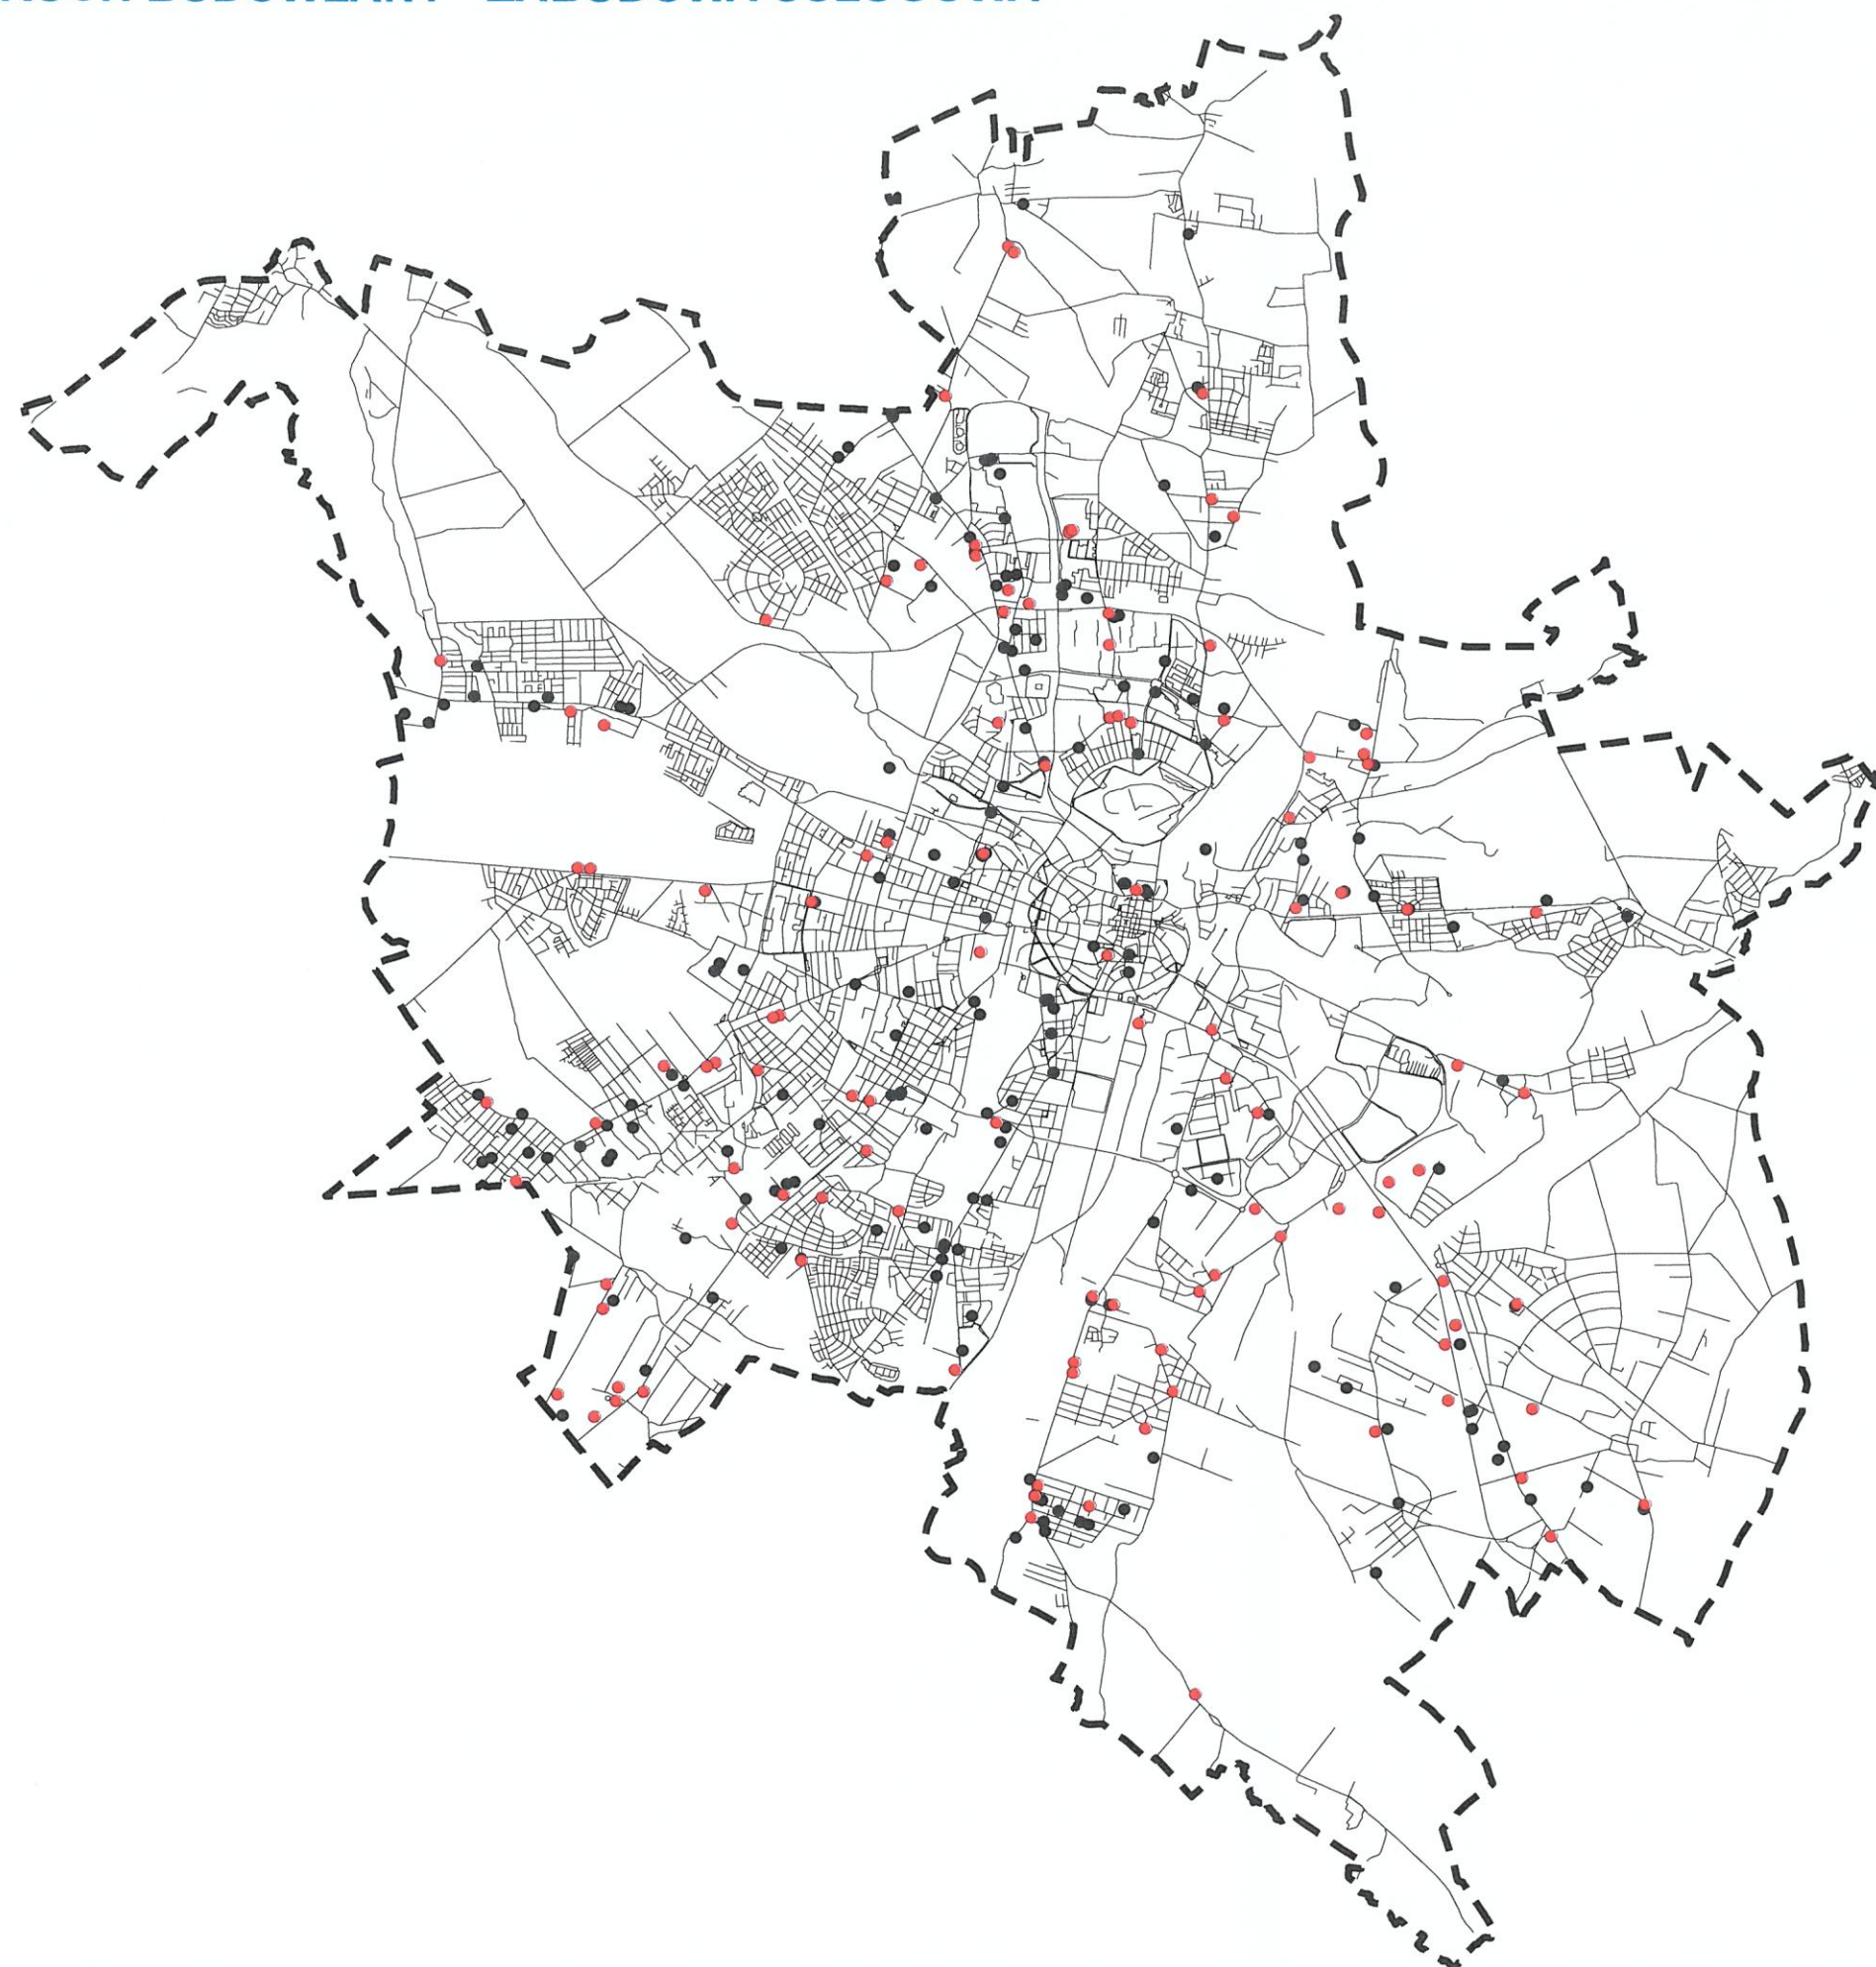

OZNACZENIA:

-  granica administracyjna miasta Poznania
-  pozwolenia na budowę - zabudowa usługowa
-  warunki zabudowy - zabudowa usługowa
-  osie ulic

POZWOLENIA NA BUDOWĘ - ZABUDOWA USŁUGOWA (POW. UŻYTK.)

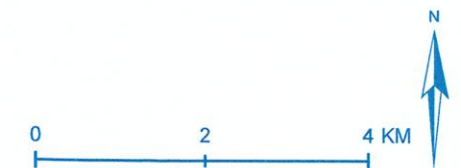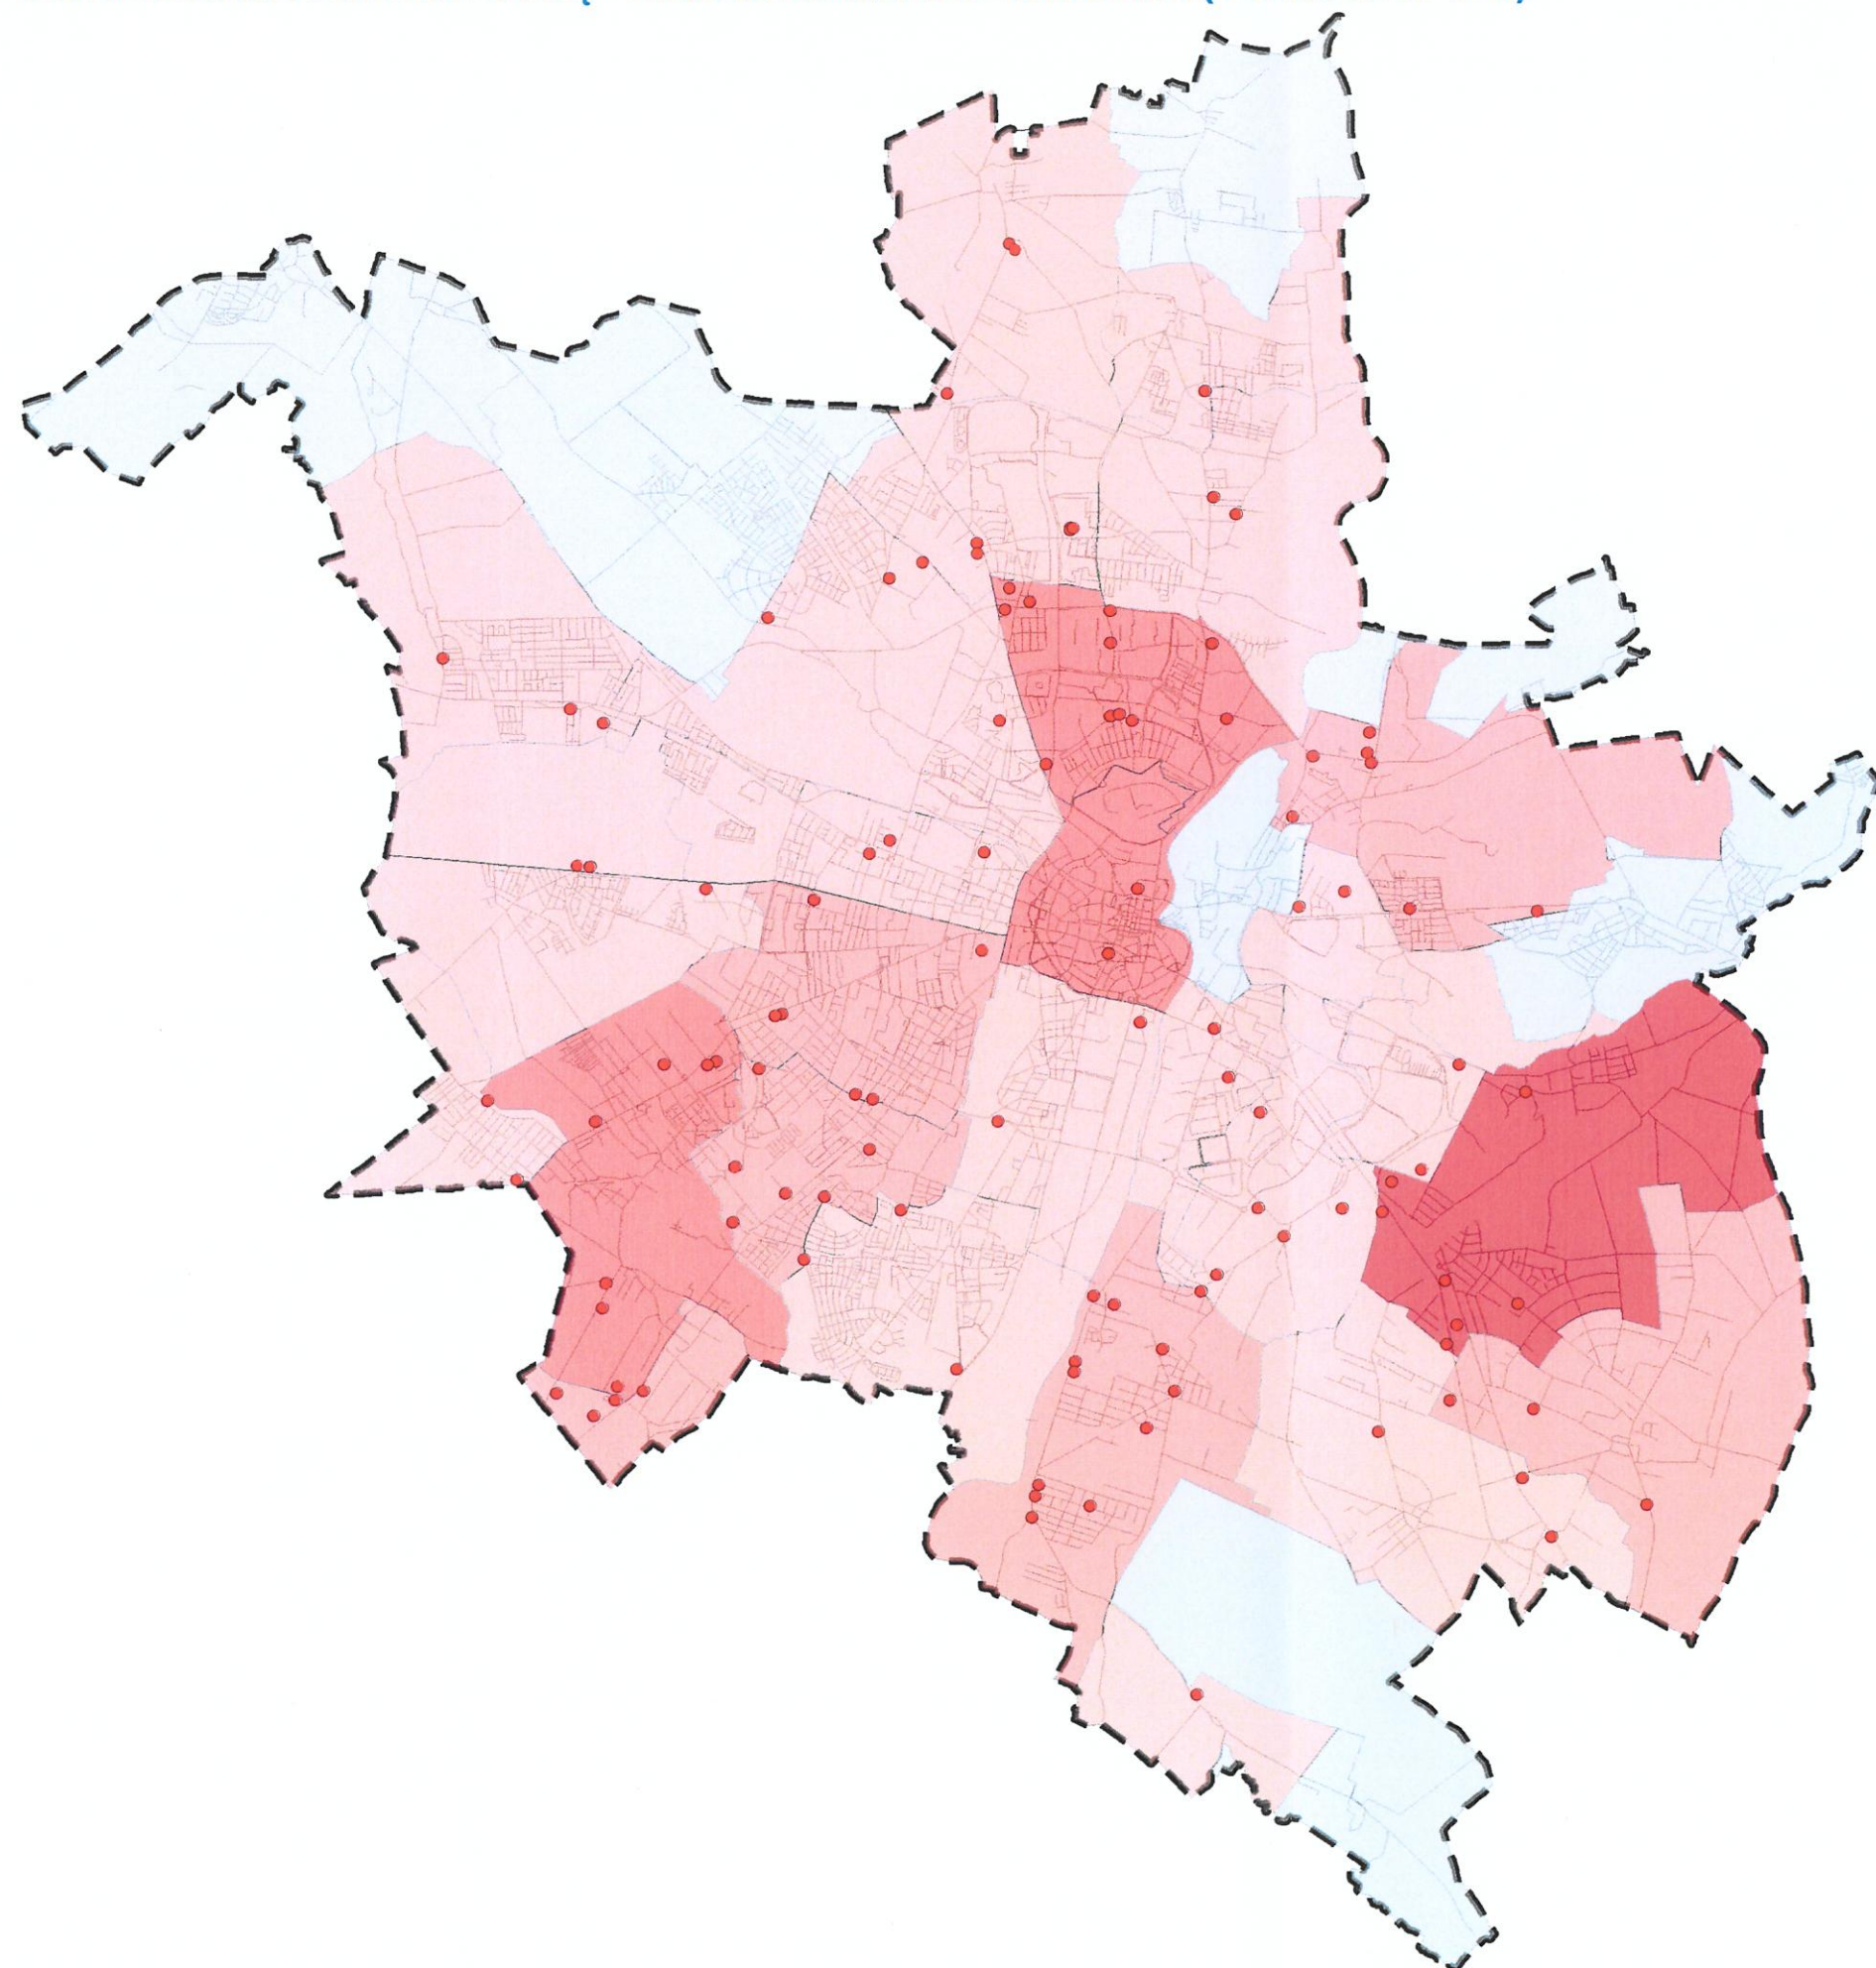

OZNACZENIA:

 granica administracyjna miasta Poznania

 pozwolenia na budowę - zabudowa usługowa

Intensywność zabudowy - pow. użytkowa [m²]

 Obręby, dla których nie wydano decyzji

 poniżej 5000

 5000 - 10000

 10000 - 20000

 powyżej 20000

 osie ulic


RUCH BUDOWLANY - ZABUDOWA PRZEMYSŁOWA



OZNACZENIA:

-  granica administracyjna miasta Poznania
-  pozwolenia na budowę - zabudowa produkcyjna i magazynowa
-  warunki zabudowy - zabudowa produkcyjna i magazynowa
-  osie ulic

POZWOLENIA NA BUDOWĘ - ZABUDOWA PRZEMYSŁOWA (POW. UŻYTK.)

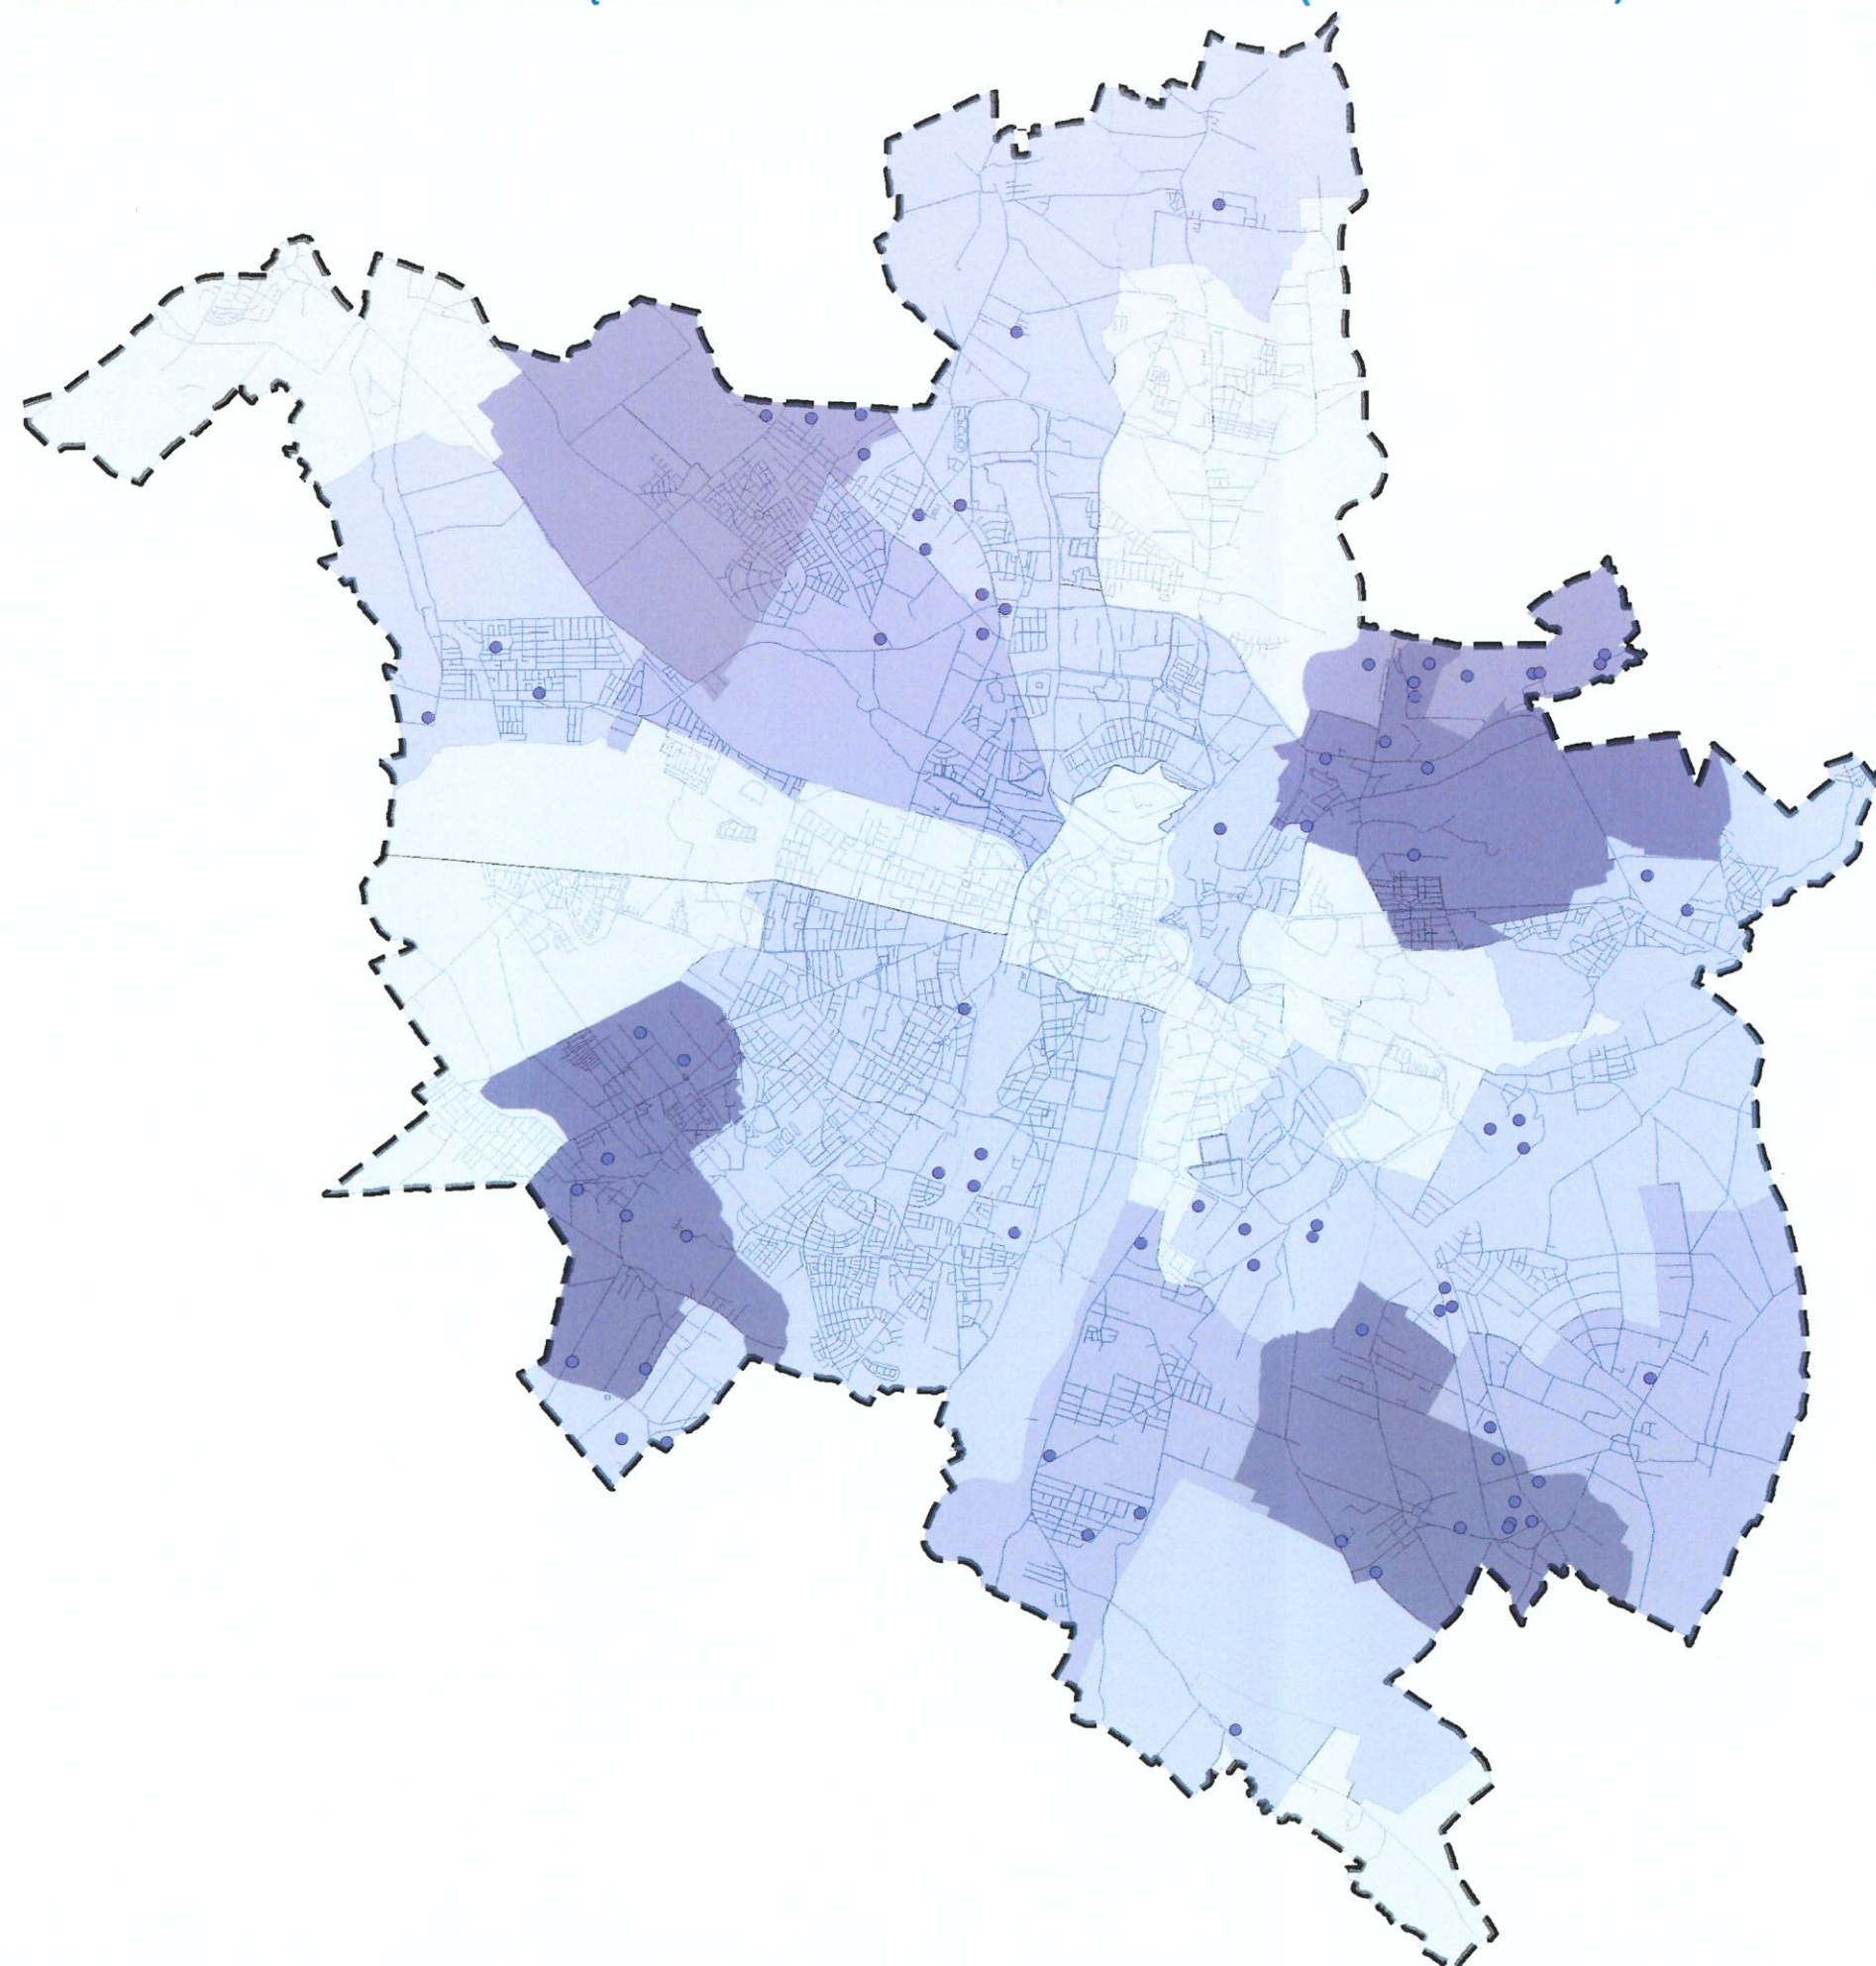

OZNACZENIA:

 granica administracyjna miasta Poznania

 pozwolenia na budowę - zabudowa produkcyjna i magazynowa

Intensywność zabudowy - pow. użytkowa [m²]

 Obręby, dla których nie wydano decyzji

 poniżej 3000

 3000 - 6000

 6000 - 9000

 powyżej 9000

 osie ulic