


Miejscowy plan zagospodarowania przestrzennego "W rejonie ulicy Piastowskiej w paśmie rzeki Warty" w Poznaniu



WYRYS ZE STUDIUM UWARUNKOWAŃ I KIERUNKÓW ZAGOSPODAROWANIA PRZESTRZENNEGO MIASTA POZNANIA
(uchwała Nr LXXII/1137/VI/2014 Rady Miasta Poznania z dnia 23 września 2014 r.)
KIERUNKI
Skala 1 : 15 000

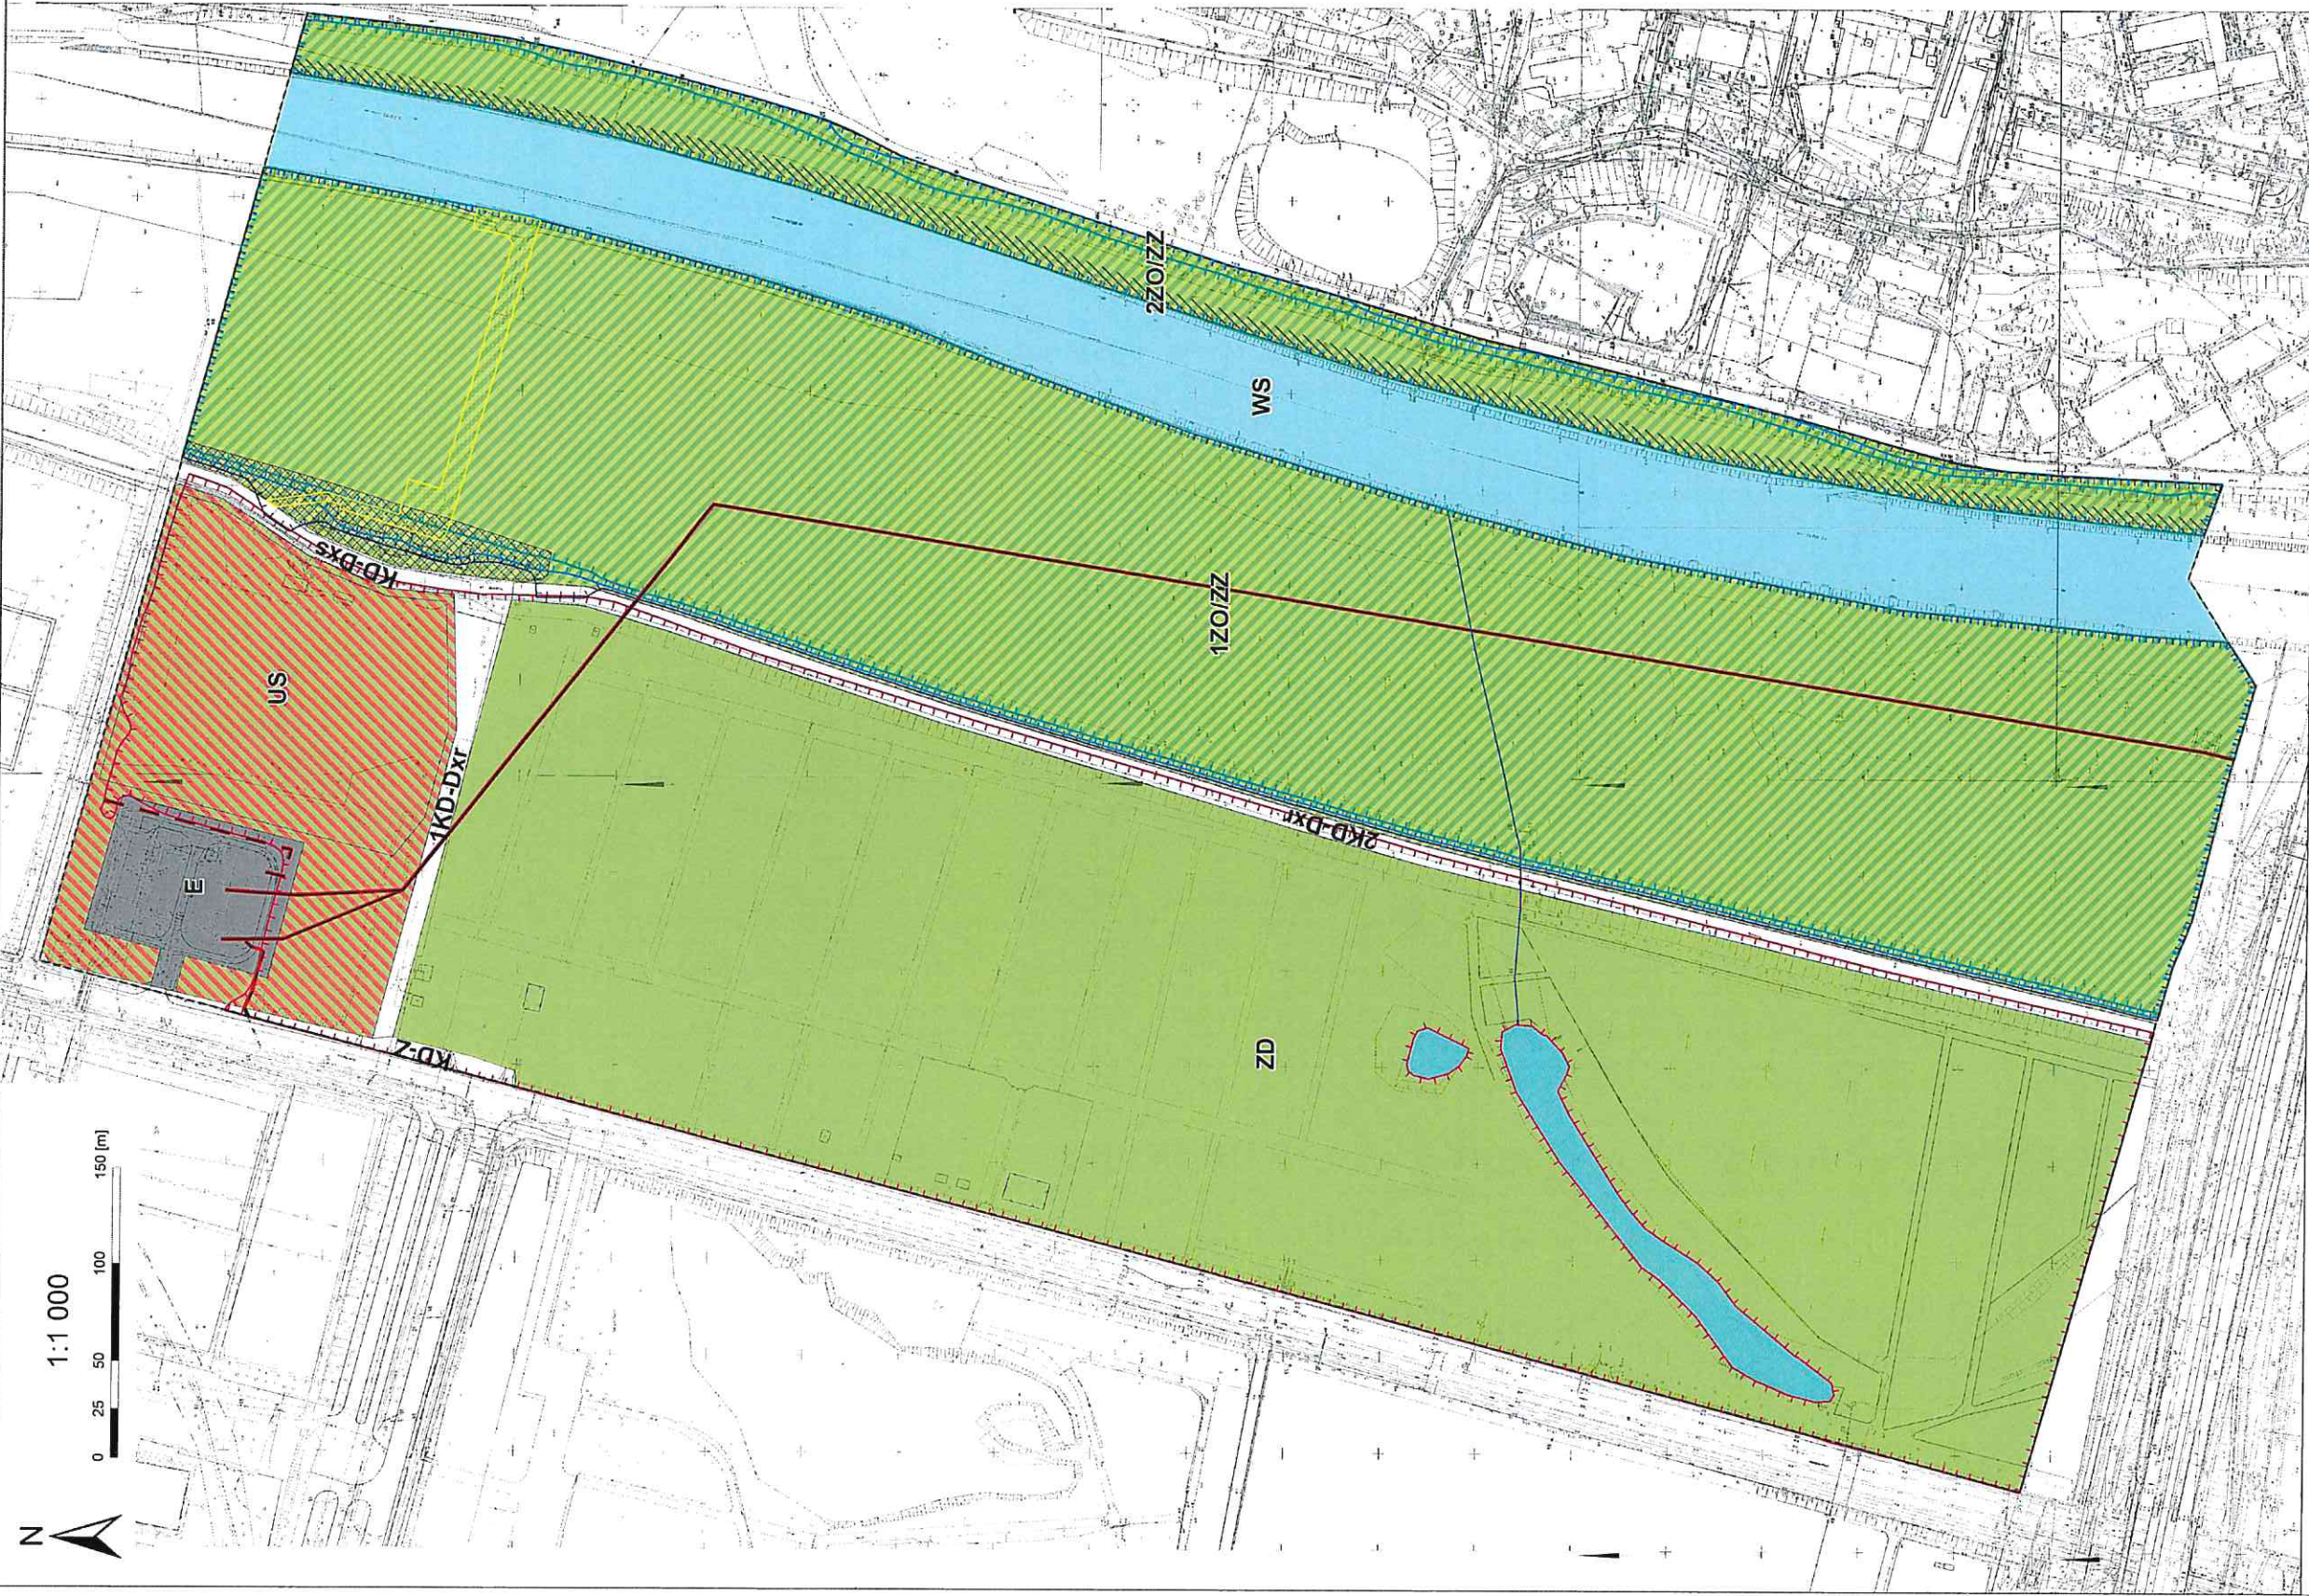

- Oznaczenia**
- | | | | |
|--|--|--|--|
| | granica planu objętego planem | | granica obszaru szczególnego zagrożenia powodzi, dla którego prawdopodobieństwo wystąpienia powodzi jest wysokie i wynosi raz na 10 lat |
| | linie rozgraniczające tereny o różnym przeznaczeniu lub innych zasadach zagospodarowania | | granica obszaru szczególnego zagrożenia powodzi, dla którego prawdopodobieństwo wystąpienia powodzi jest średnie i wynosi raz na 100 lat |
| | obowiązkowa linia zabudowy | | granica obszaru, dla którego prawdopodobieństwo wystąpienia powodzi jest wysokie i wynosi raz na 500 lat |
| | maksymalna nieprzekraczalna linia zabudowy | | granica obszaru objętego szczególnym zagrożeniem powodzi w przypadku zniszczenia lub uszkodzenia walu przeciwpowodziowego |
| | US - teren sportu i rekreacji w klimie zieleni | | istniejący kolektor kanalizacji deszczowej |
| | ZOZZ - tereny zieleni otoczone w klimie zieleni, w części objęte obszarami szczególnego zagrożenia powodzi | | istniejąca napowietrzna linia elektroenergetyczna WN-110kV |
| | ZD - teren rodzinnych ogrodów działkowych w klimie zieleni | | istniejąca kablowa linia elektroenergetyczna WN-110kV |
| | WS - teren wód powierzchniowych śródlądowych | | orientacyjna lokalizacja projektowanej linii kablowej WN-110kV |
| | E - teren infrastruktury technicznej - elektroenergetyki | | |
| | KD-Z, KD-Ds, KD-Dxr - tereny dróg publicznych | | |
| | wody powierzchniowe na terenach o innym przeznaczeniu | | |
| | strefa lokalizacji dopływu | | |
| | budynki wraz z otoczeniem wpisane do rejestru zabytków | | |
| | strefa ciągu pieszo-rowerowego | | |