




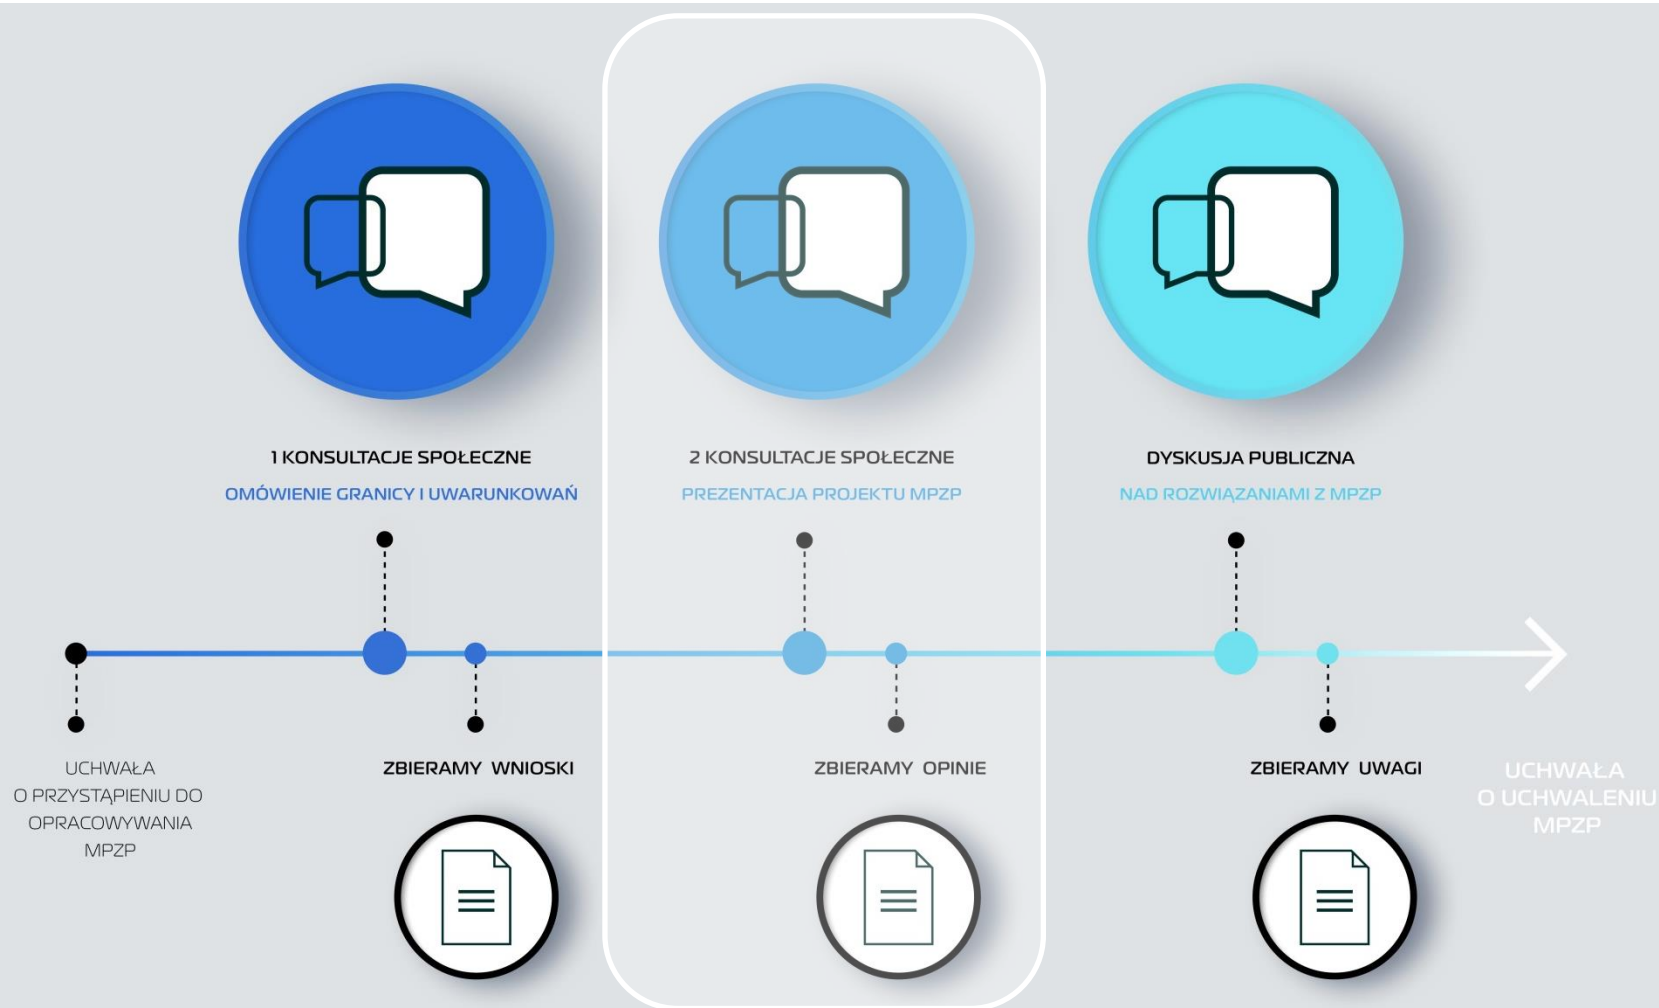

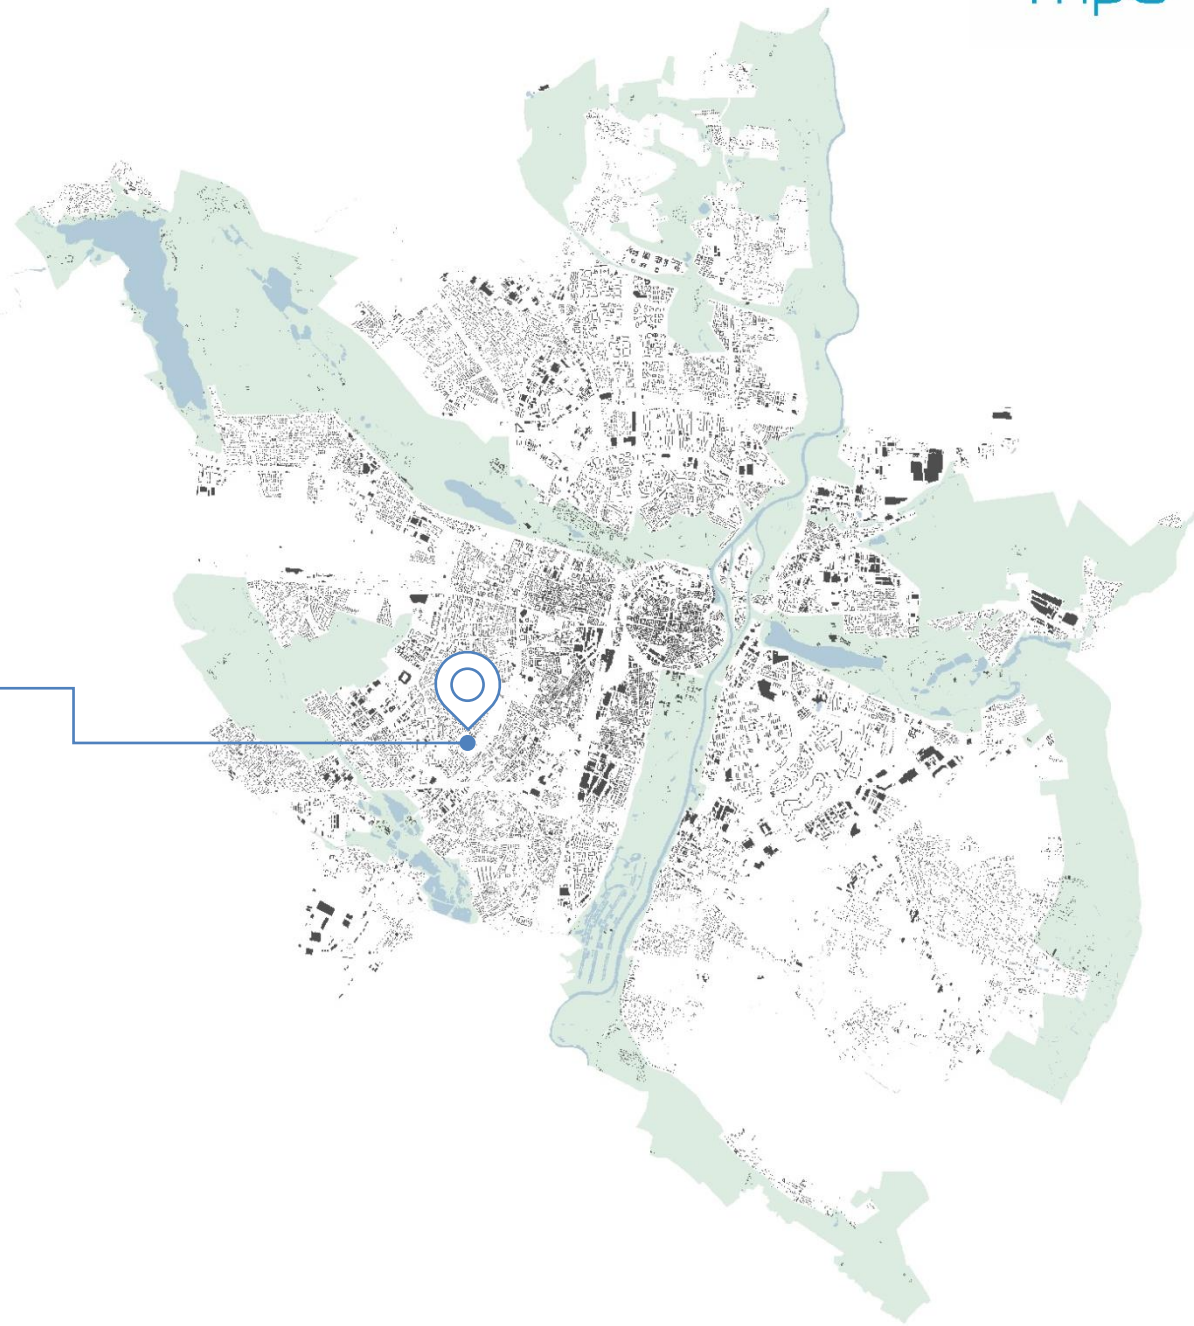

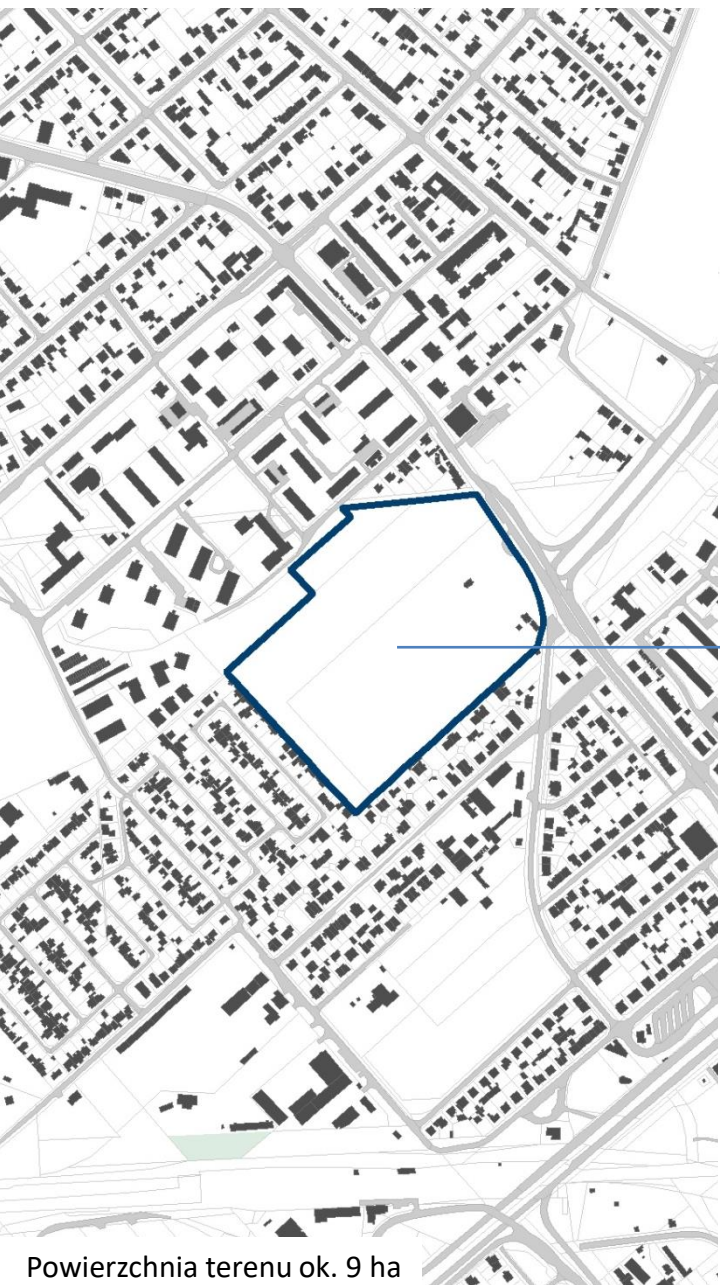

Powierzchnia terenu ok. 9 ha




1. Wniosek o wszczęcie procedury planistycznej mającej na celu **ochronę istniejącej zieleni** (wniosek złożony dla dz. nr 12/10 z dnia 27 maja 2022 r.)

2. Rezerwa pod planowaną trasę tramwajową

29 lipca 2022 r.


Analiza zasadności przystąpienia do sporządzenia mpzp przygotowana dla terenu z **rozszerzoną granicą, obejmując Cmentarz Górczyński**



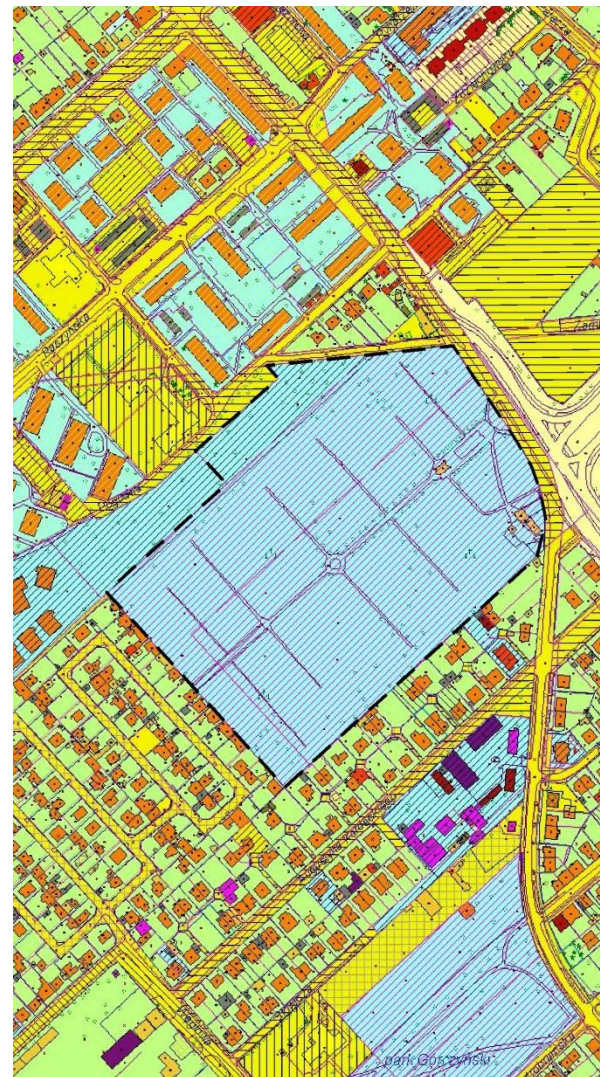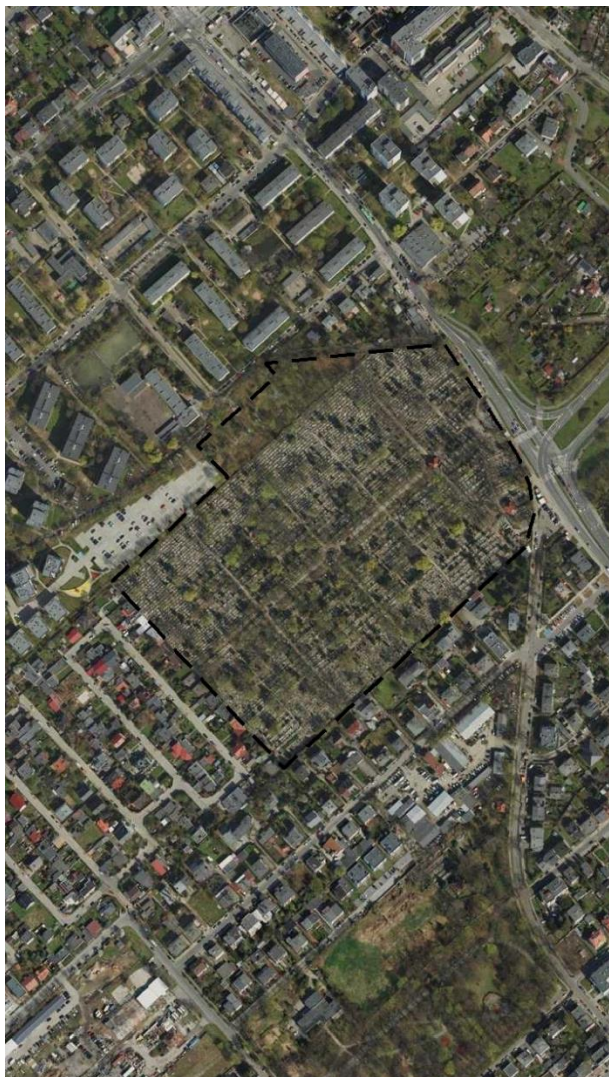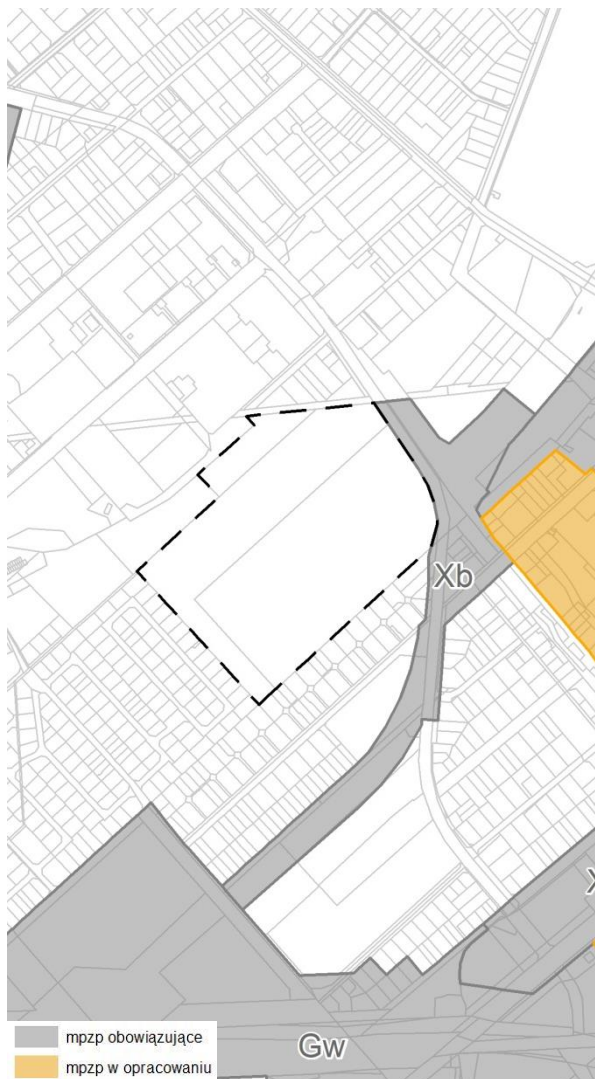

Xb - Mpzp obszaru III RAMA
KOMUNIKACYJNA odcinek południowo -
zachodni w Poznaniu

Spółka handlowa
Kościoły lub związki wyznaniowe

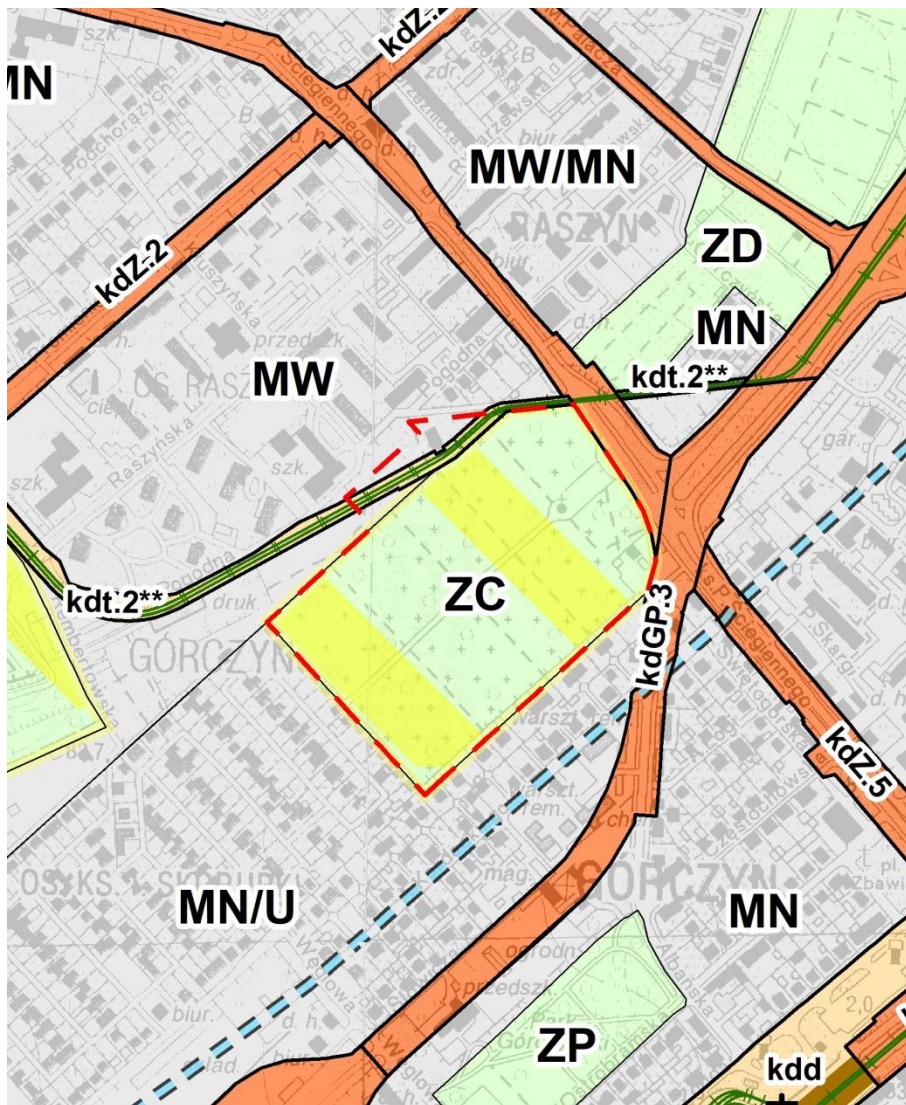


Studium 2014:

MW – tereny zabudowy mieszkaniowej wielorodzinnej

ZC – tereny cmentarzy

kdt.2** - teren transportu – trasy tramwajowej


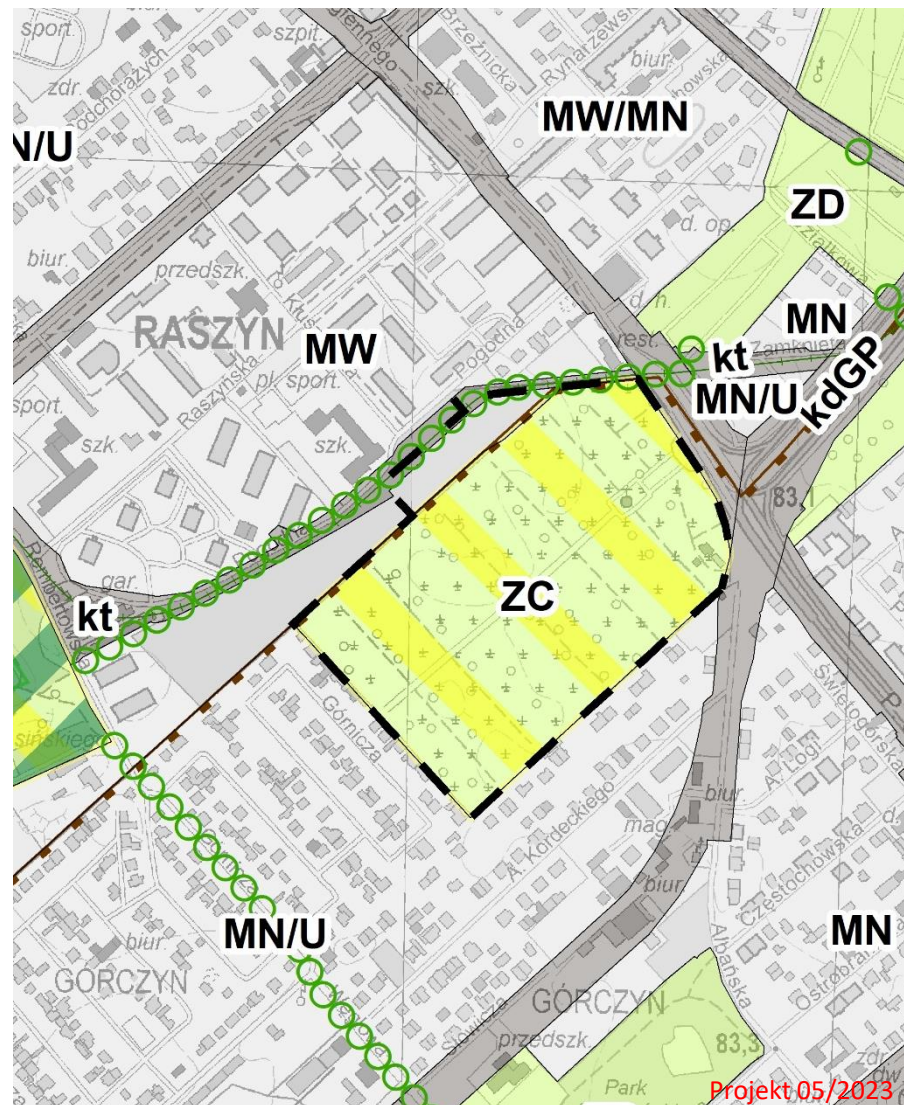


Projekt Studium:


MW – teren zabudowy mieszkaniowej wielorodzinnej

ZC – tereny cmentarzy

kt – kierunkowe trasy tramwajowe

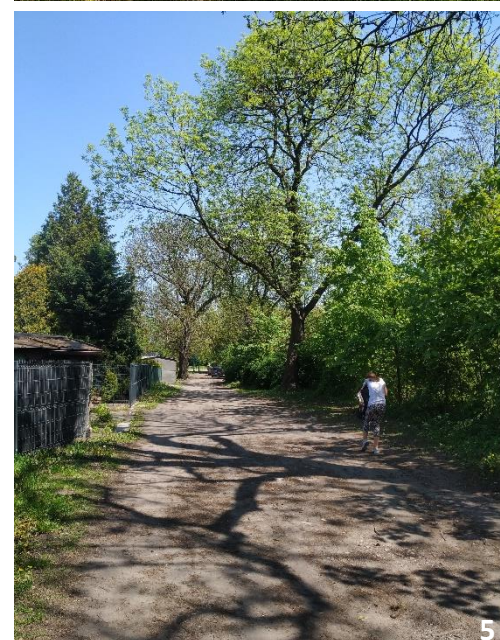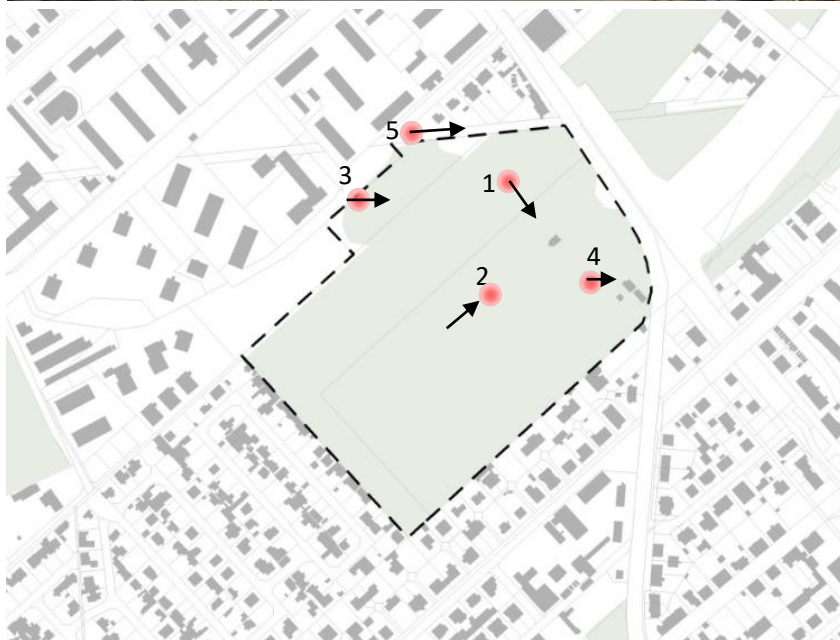



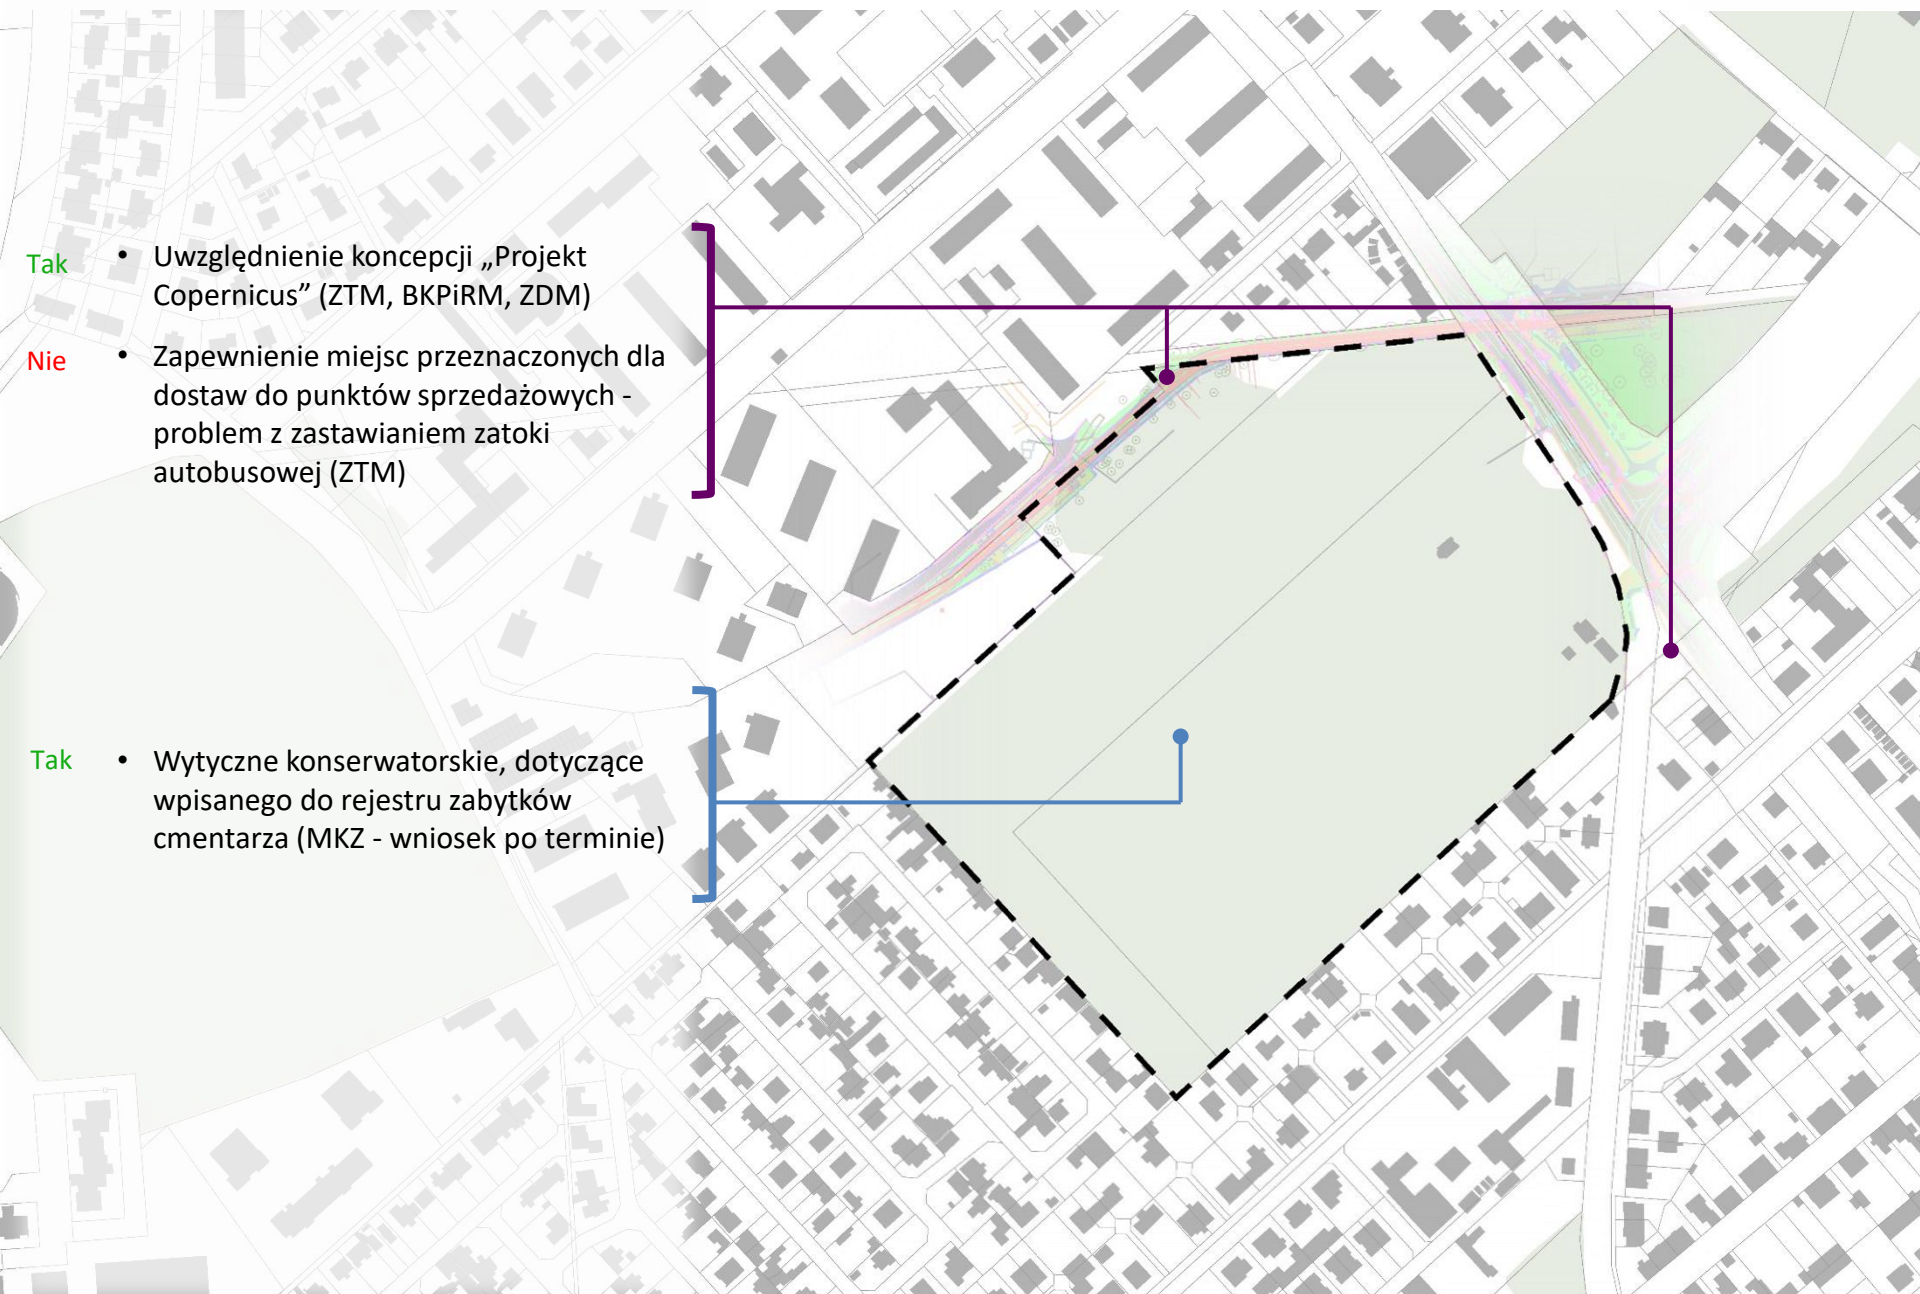

Tak

- Uwzględnienie koncepcji „Projekt Copernicus” (ZTM, BKPiRM, ZDM)

Nie

- Zapewnienie miejsc przeznaczonych dla dostaw do punktów sprzedażowych - problem z zastawianiem zatoki autobusowej (ZTM)

Tak

- Wytyczne konserwatorskie, dotyczące wpisanego do rejestru zabytków cmentarza (MKZ - wniosek po terminie)


[illegible]

Plansza układu transportowego - materiał planistyczny do miejscowego planu zagospodarowania przestrzennego Rejon Cmentarza Górczyńskiego w Poznaniu

*mpu
wielka inżynieria urbanistyczna

PROJEKT
etap: OW

skala 1: 1000

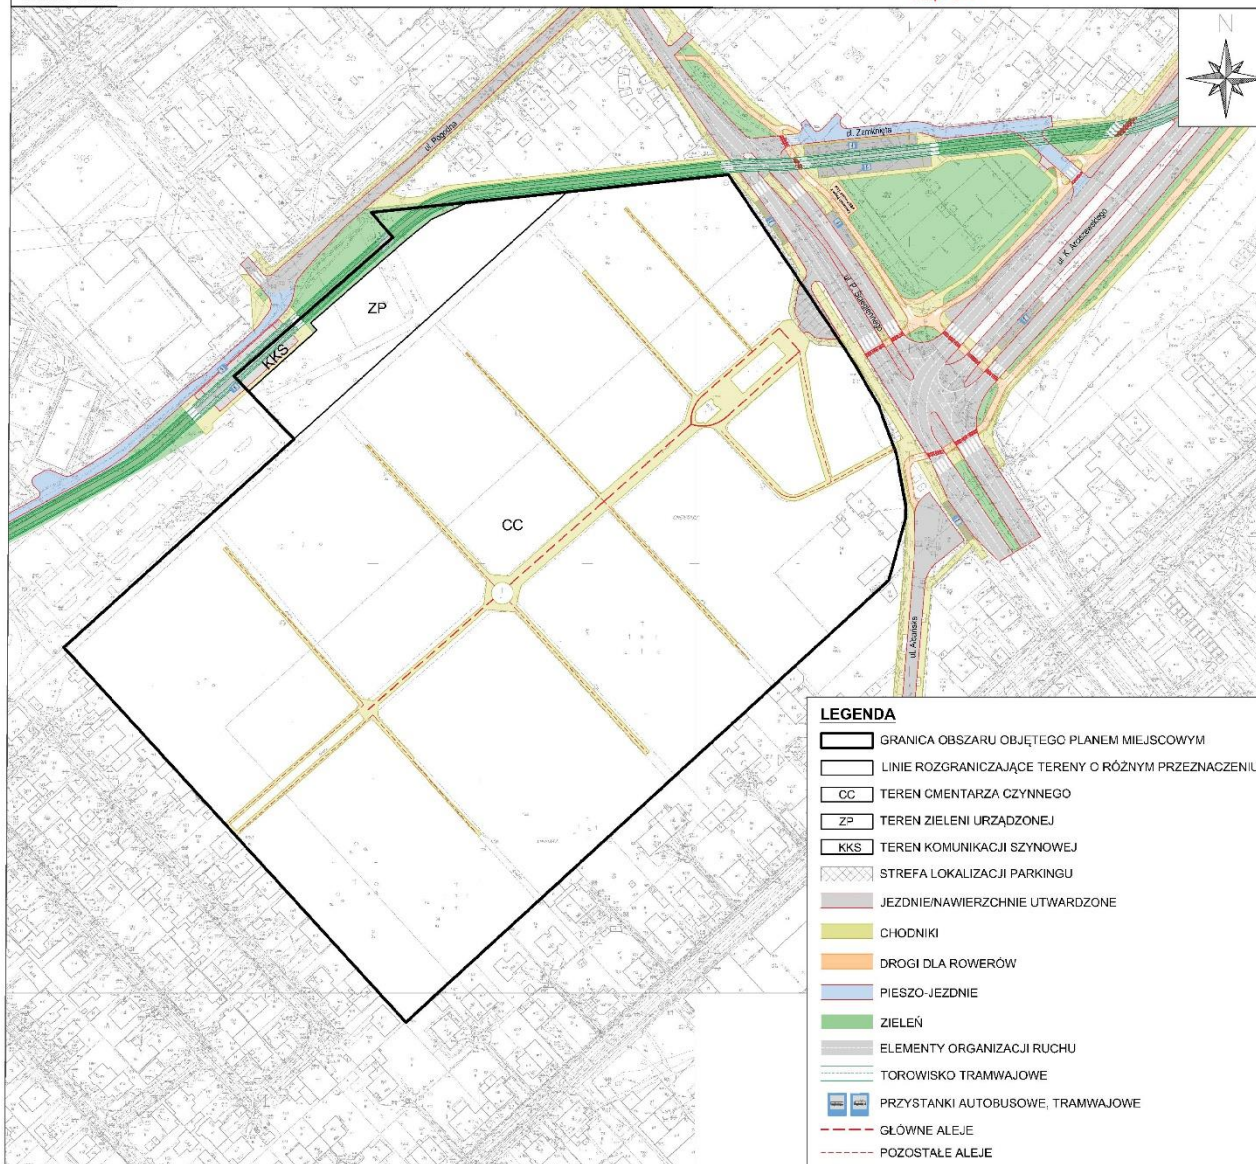


**PLANSZA ZBIORCZA INFRASTRUKTURY TECHNICZNEJ - MATERIAŁ PLANISTYCZNY
DO MIEJSCOWEGO PLANU ZAGOSPODAROWANIA PRZESTRZENNEGO
REJON CMENTARZA GÓRCZYŃSKIEGO W POZNANIU**

Opracowanie: Mateusz Roskiewicz

N
Skala: 1:1000

*mpu
Miejska Administracja

PROJEKT Stan prac: OW

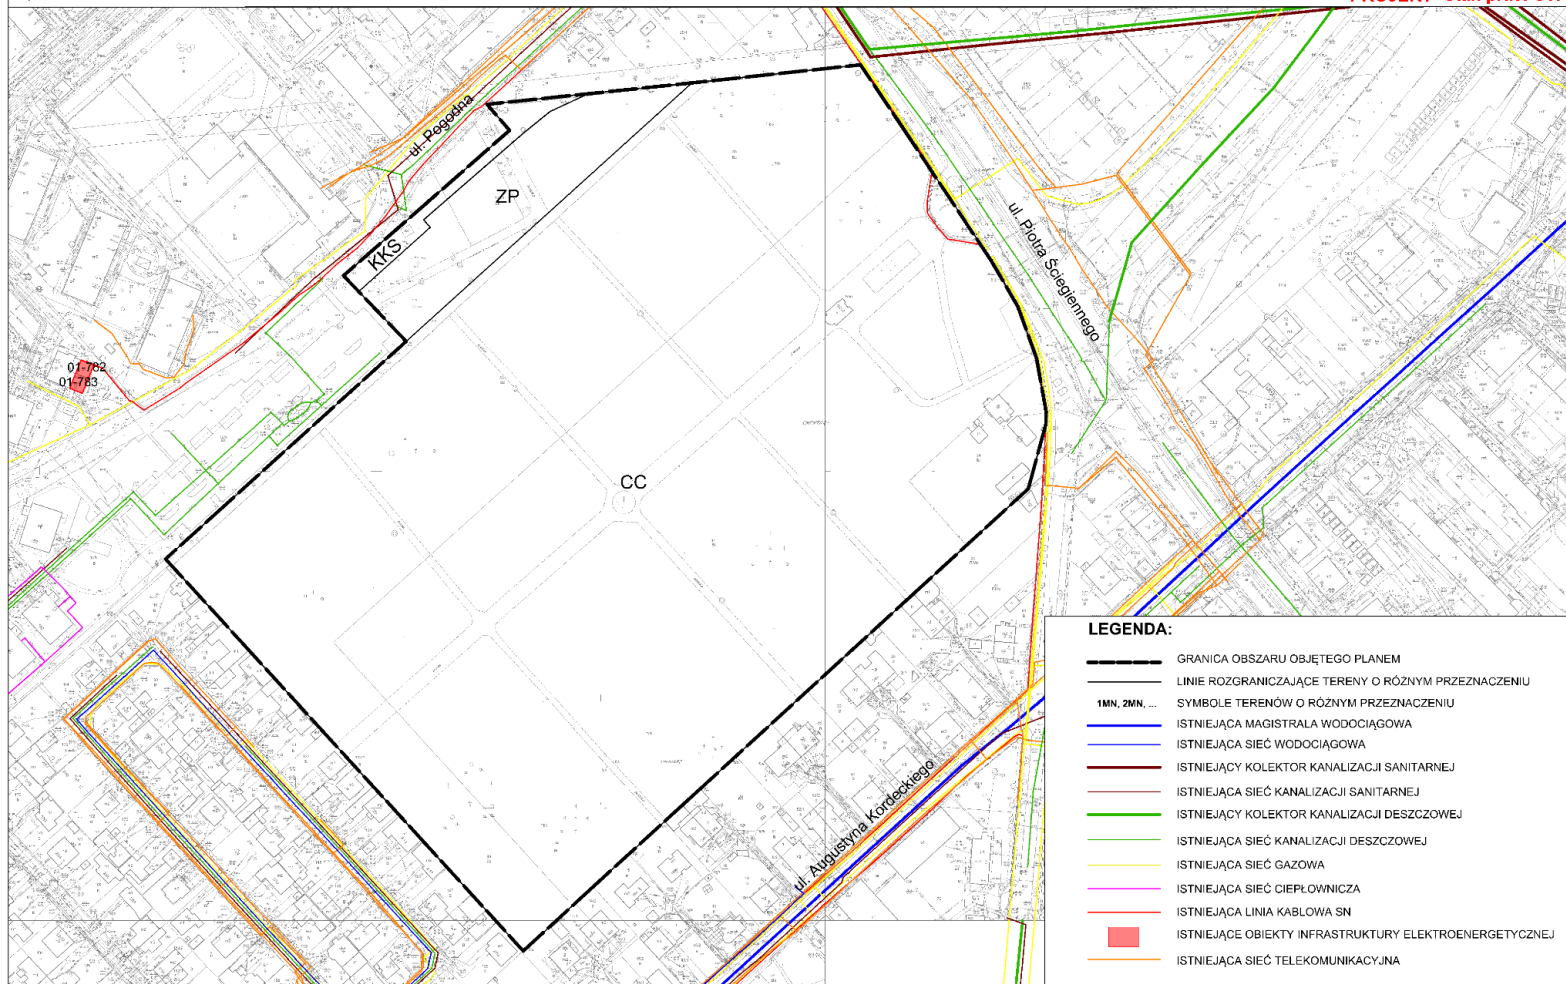



Opinie do projektu planu można składać do **31 lipca 2023 r.**

Miejska Pracownia Urbanistyczna
ul. Za Bramką 1 61-842 Poznań
tel. **61 63 96 460** (punkt informacyjny) fax. 61 63 96 498
e-mail: **mpu@poznan.mpu.pl**
www.mpu.pl

Kierownik zespołu projektowego:
Magdalena Drabent mdrabent@poznan.mpu.pl, tel. 61 63 67 467
zespół projektowy:
Angelika Śmiłowska-Pieczak asmilowska@poznan.mpu.pl, tel. 61 63 96 485



*Dziękujemy

Zespół autorski:

Natalia Weremczuk – Dyrektor Miejskiej Pracowni Urbanistycznej

Katarzyna Derda – Zastępca Dyrektora ds. analiz

Adam Kijowski – Zastępca Dyrektora ds. projektowania

Magdalena Drabent – Kierownik zespołu projektowego Z3

Angelika Śmiłowska-Pieczak

Magdalena Prokocka

Joanna Woźniak – Kierownik zespołu transportu i inżynierii

Maciej Roszkiewicz – Z-ca kierownika

Mateusz Rosikiewicz

Aleksandra Leitgeber-Pieciul