


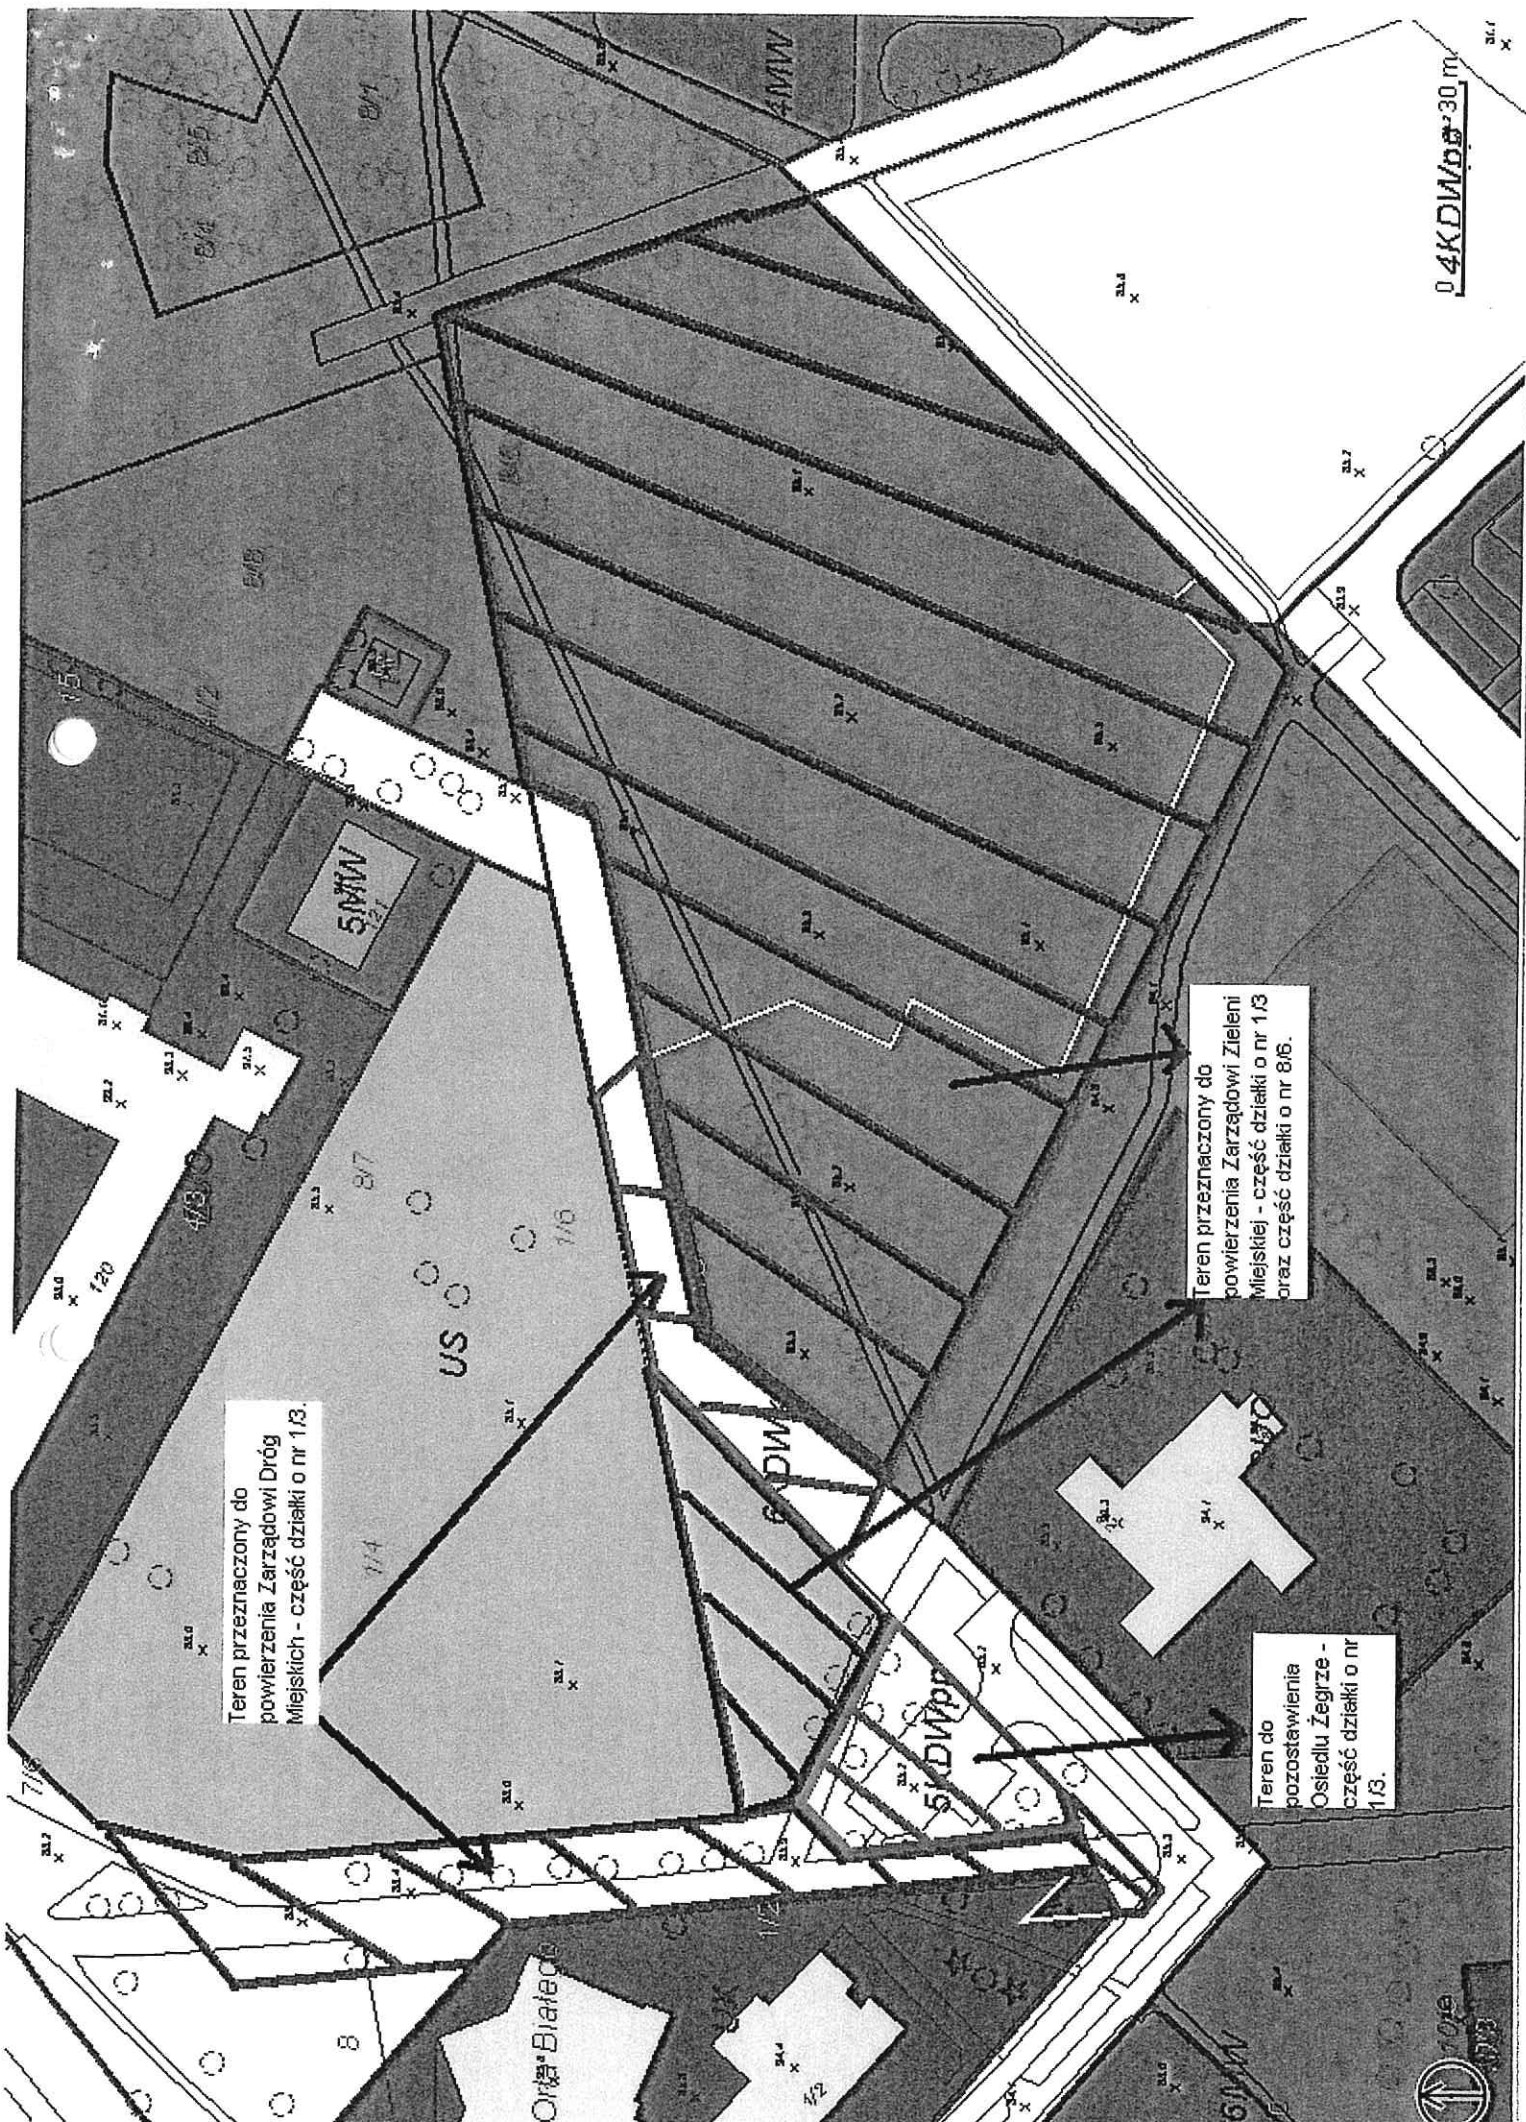

Teren przeznaczony do
powierznienia Zarządowi Dróg
Miejskich - część działki o nr 1/3.

Teren przeznaczony do
powierznienia Zarządowi Zieleni
Miejskiej - część działki o nr 1/3
oraz część działki o nr 8/6.

Teren do
pozostawienia
Osiedlu Żegrze -
część działki o nr
1/3.

0 4KDW/0 30 m

