


GRANICA MIĘDZY ARKUSZAMI A2 I B2

ARKUSZ B2
SKALA 1:1000

GRANICA MIĘDZY ARKUSZAMI B1 I B2

GRANICA MIĘDZY ARKUSZAMI B2 I B3

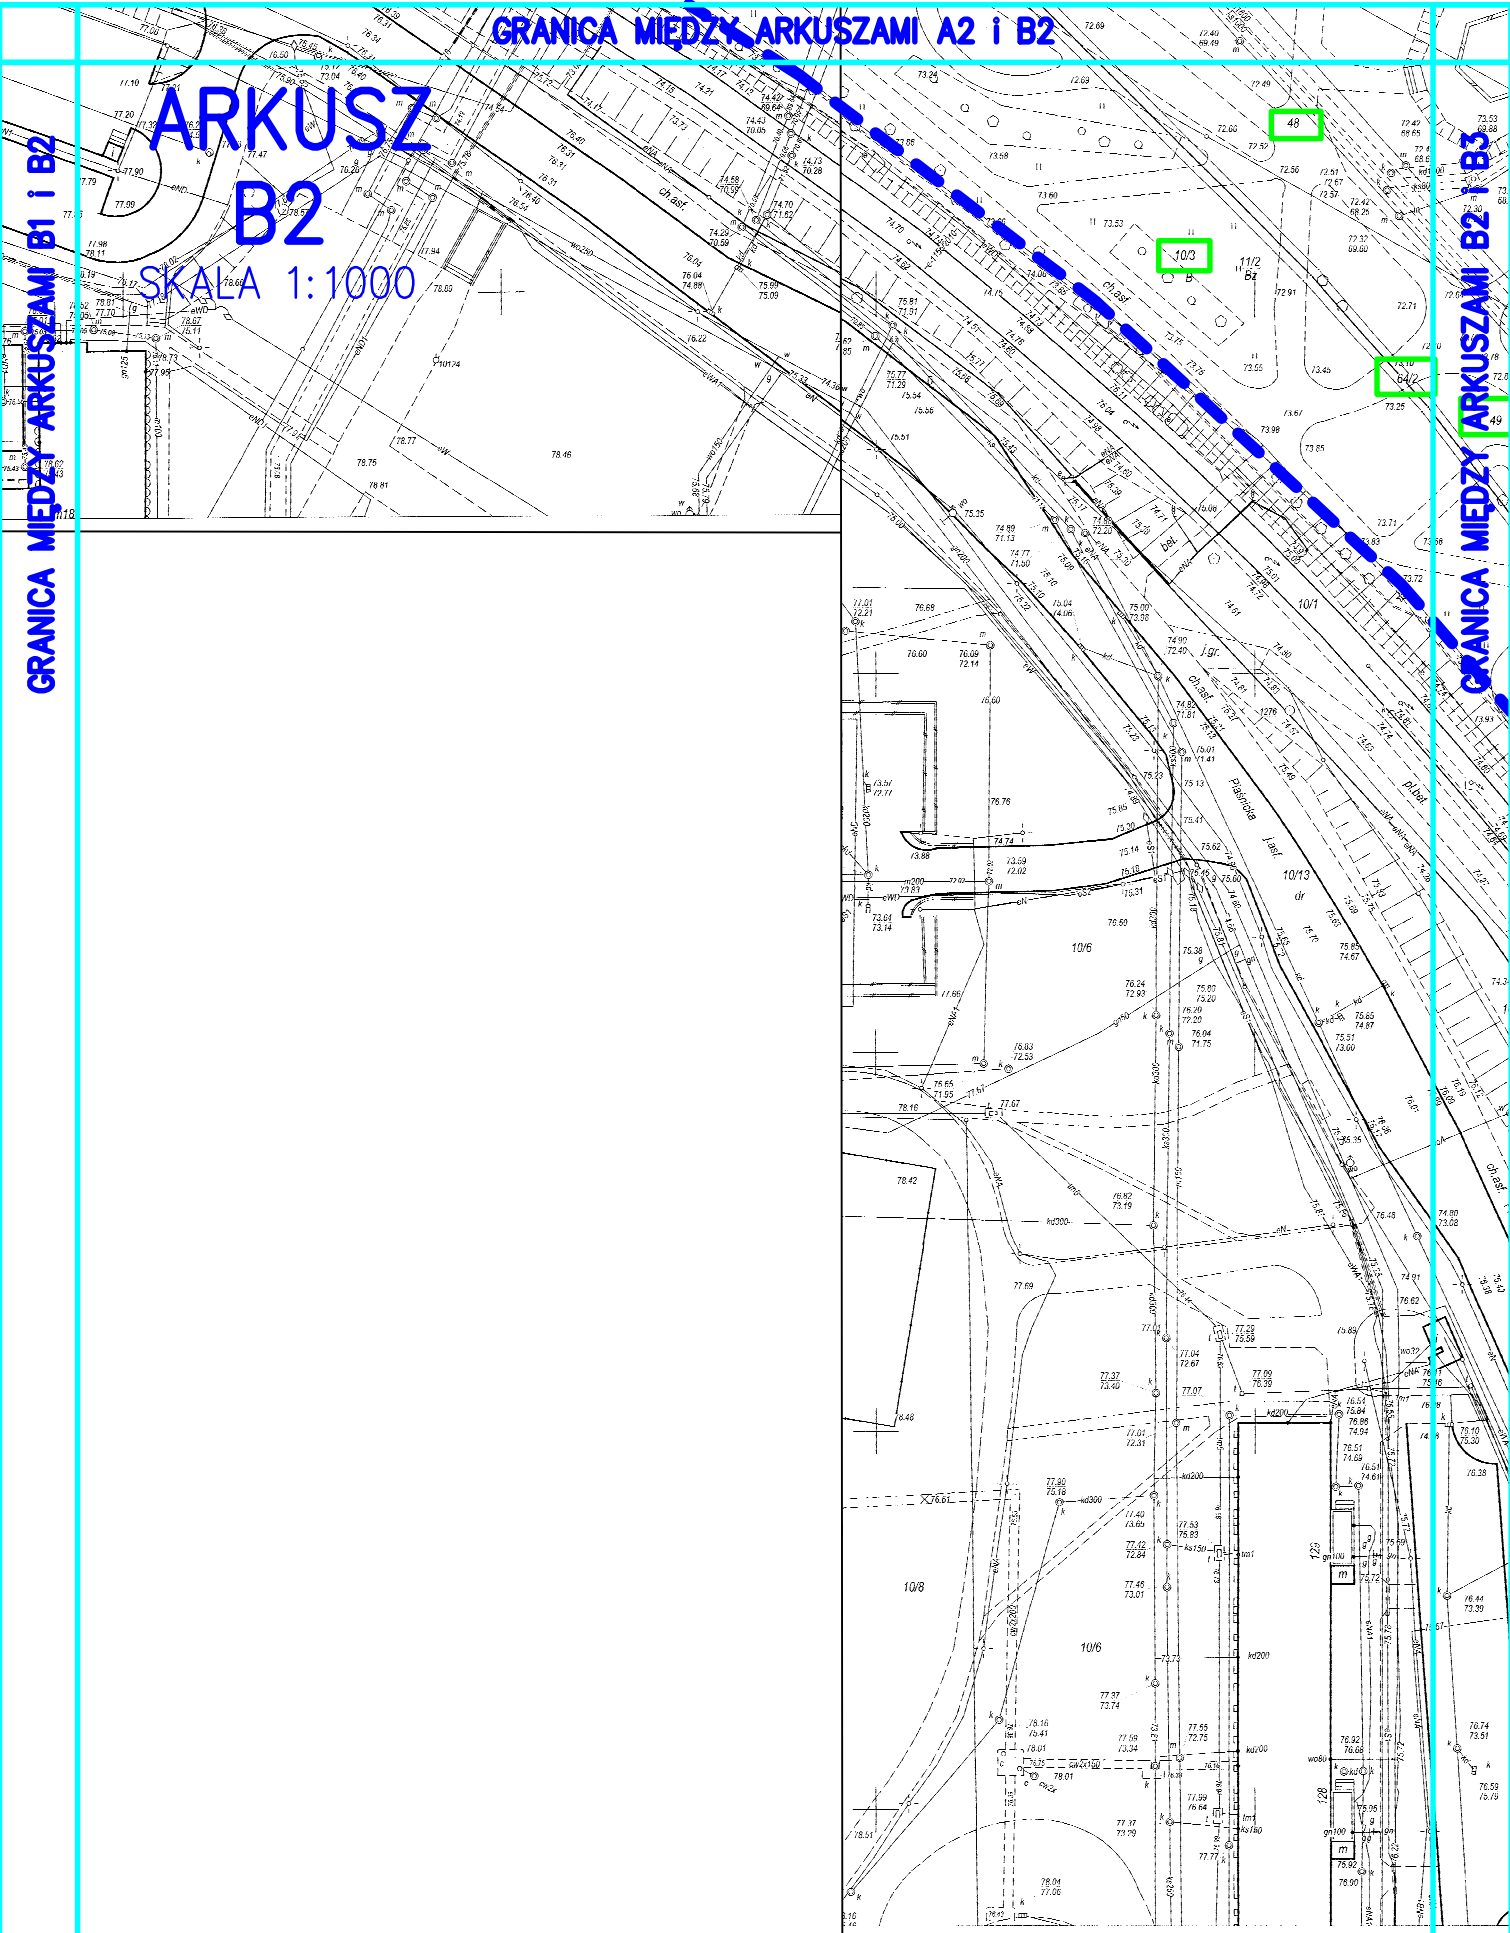

<p>PREZYDENT MIASTA POZNAŃA Zarząd Geodezji i Katastru Miejskiego GeO+Oz Miejski Główny Dokumentacji Geodezycznej i Kartograficznej</p> <p>Zgodnie z art. 18 ustawy z 17 maja 1968 r. - Prawo geodezyjne i kartograficzne (Dz. U. z 2016 r. Nr 240, poz. 2027 ze zmianami) rozpowszechnianie, rozprowadzanie oraz reprodukcowanie w celu rozpowszechnienia i rozprowadzania niniejszej mapy wymaga zezwolenia Prezydenta Miasta Poznania.</p>	<p>Zamówienie: ZG-OMU.4112-1999/10</p> <p>MAPA ZASADNICZA Skala 1:500</p> <p>MIASTO POZNAŃ</p> <p>Obszr Charnowo, Żegrze Arkusz: 06, 03, 11 Godło mapy SIF1-54-c, 64-a,c</p>	<p>PREZYDENT MIASTA POZNAŃA ZARZĄD GEODEZJI I KATASTRU MIEJSKIEGO Miejski Główny Dokumentacji Geodezycznej i Kartograficznej ul. Oranżowa 20, 61-655 Poznań</p> <p>Przewidziane są zgodność tej mapy z oryginałem planu sytuacyjnego i geodezyjnego i z datą 31-12-1999 r. i z numerem 409/11-77798</p> <p>Niniejsza mapa nie może służyć do celów projektowych.</p> <p>Poznań, dnia 31-12-2010</p>
--	--	--