


# PODSTAWOWE KIERUNKI ZMIAN FUNKCJONALNO-PRZESTRZENNYCH OBSZARU REWITALIZACJI MIASTA POZNANIA

1:85 000

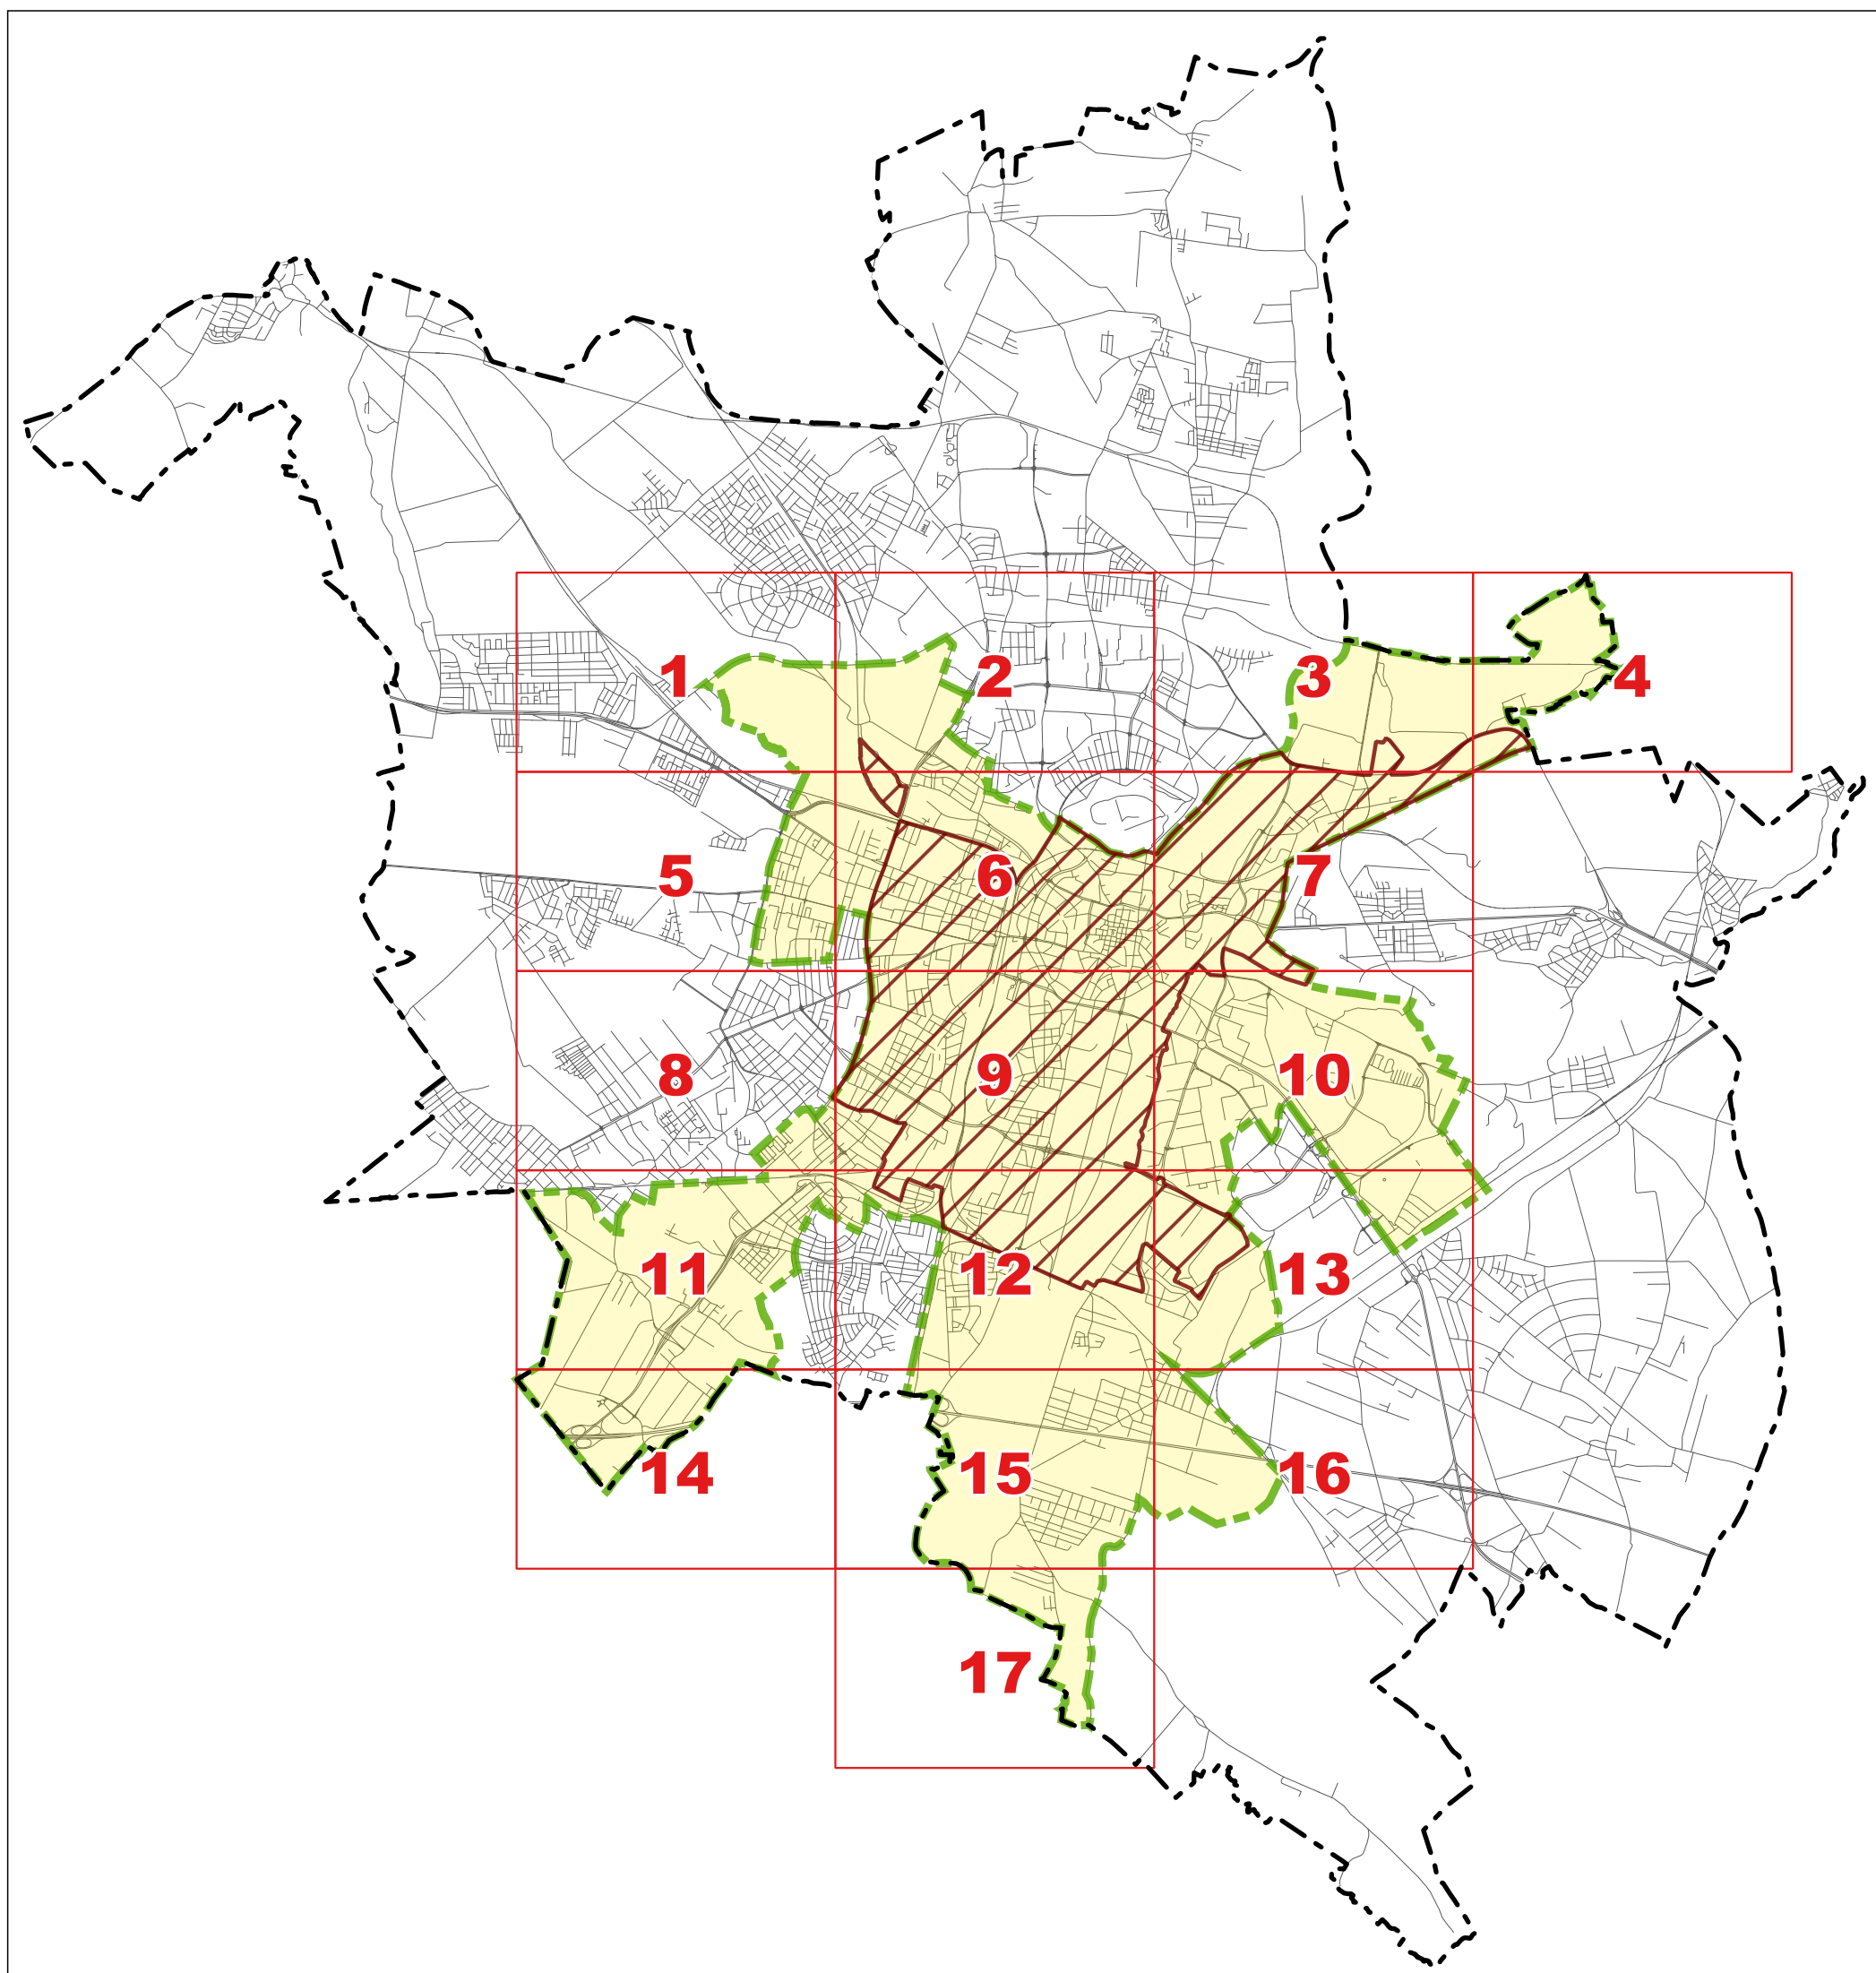

Załącznik graficzny do Gminnego Programu Rewitalizacji dla Miasta Poznania – mapa pogładowa.  
Uchwała Nr LVI/1021/VII/2017 Rady Miasta Poznania z dnia 7 listopada 2017 r. w sprawie przyjęcia "Gminnego Programu Rewitalizacji dla Miasta Poznania".



obszar zdegradowany



obszar rewitalizacji



podział poszczególnych części załącznika

0 1 2 3 4 km