


Załącznik do uchwały Rady Miasta Poznania w sprawie przystąpienia do sporządzenia miejscowego planu zagospodarowania przestrzennego „Rejon ulic Hetmańskiej i Góreckiej” w Poznaniu

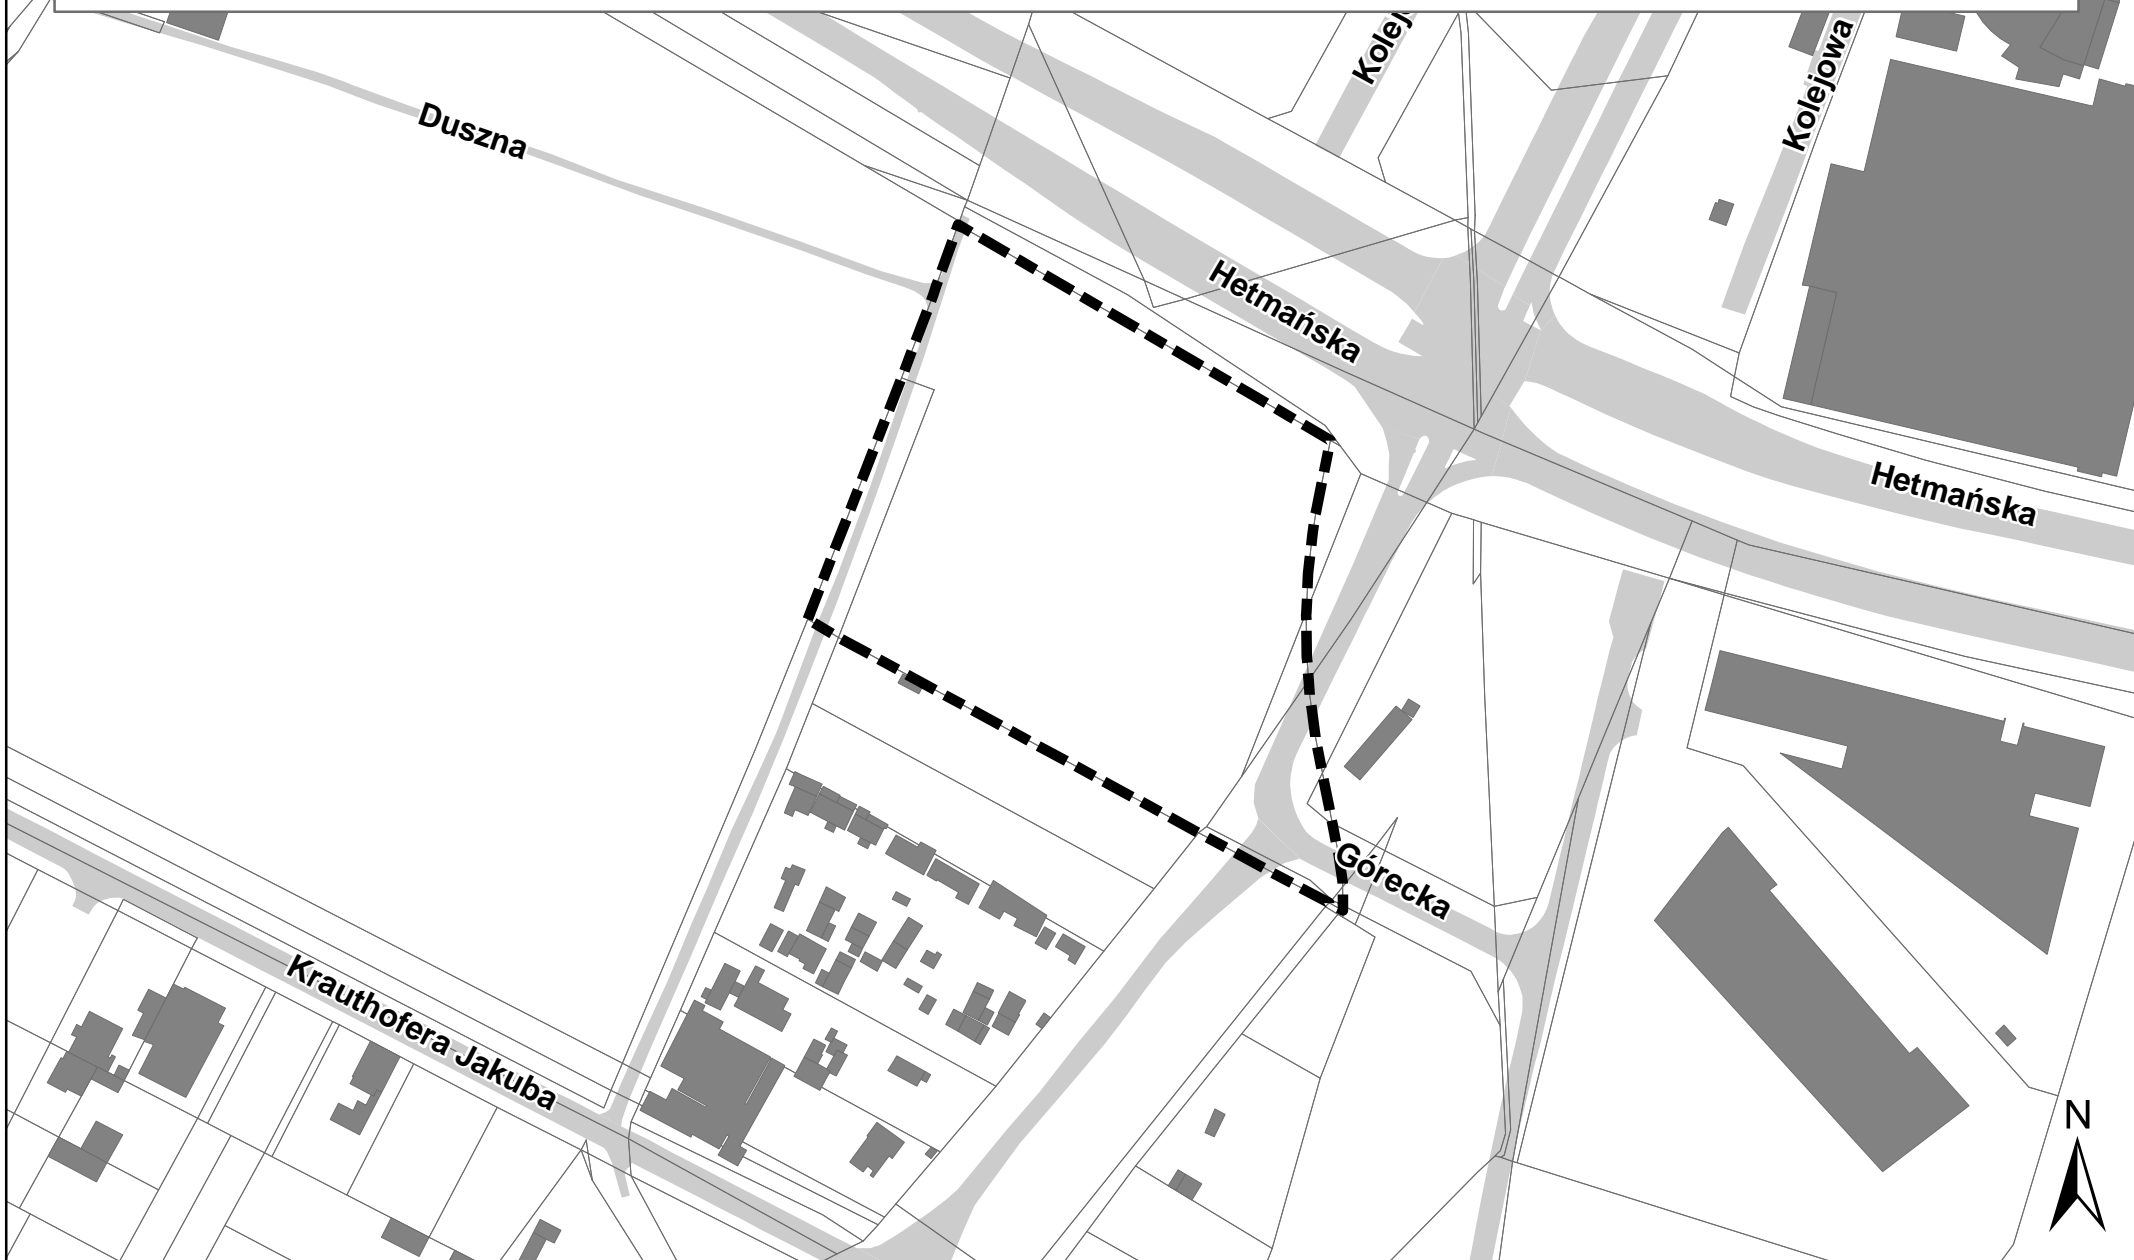

Granica obszaru objętego miejscowym planem zagospodarowania przestrzennego

1:2 000
skala