



Załącznik do uchwały Rady Miasta Poznania  
w sprawie przystąpienia do sporządzenia miejscowego planu zagospodarowania  
przestrzennego  
"W rejonie ulic Solna - Działowa" w Poznaniu



Skala 1:1 000

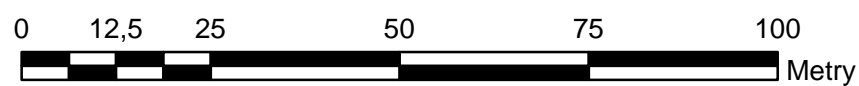

zef

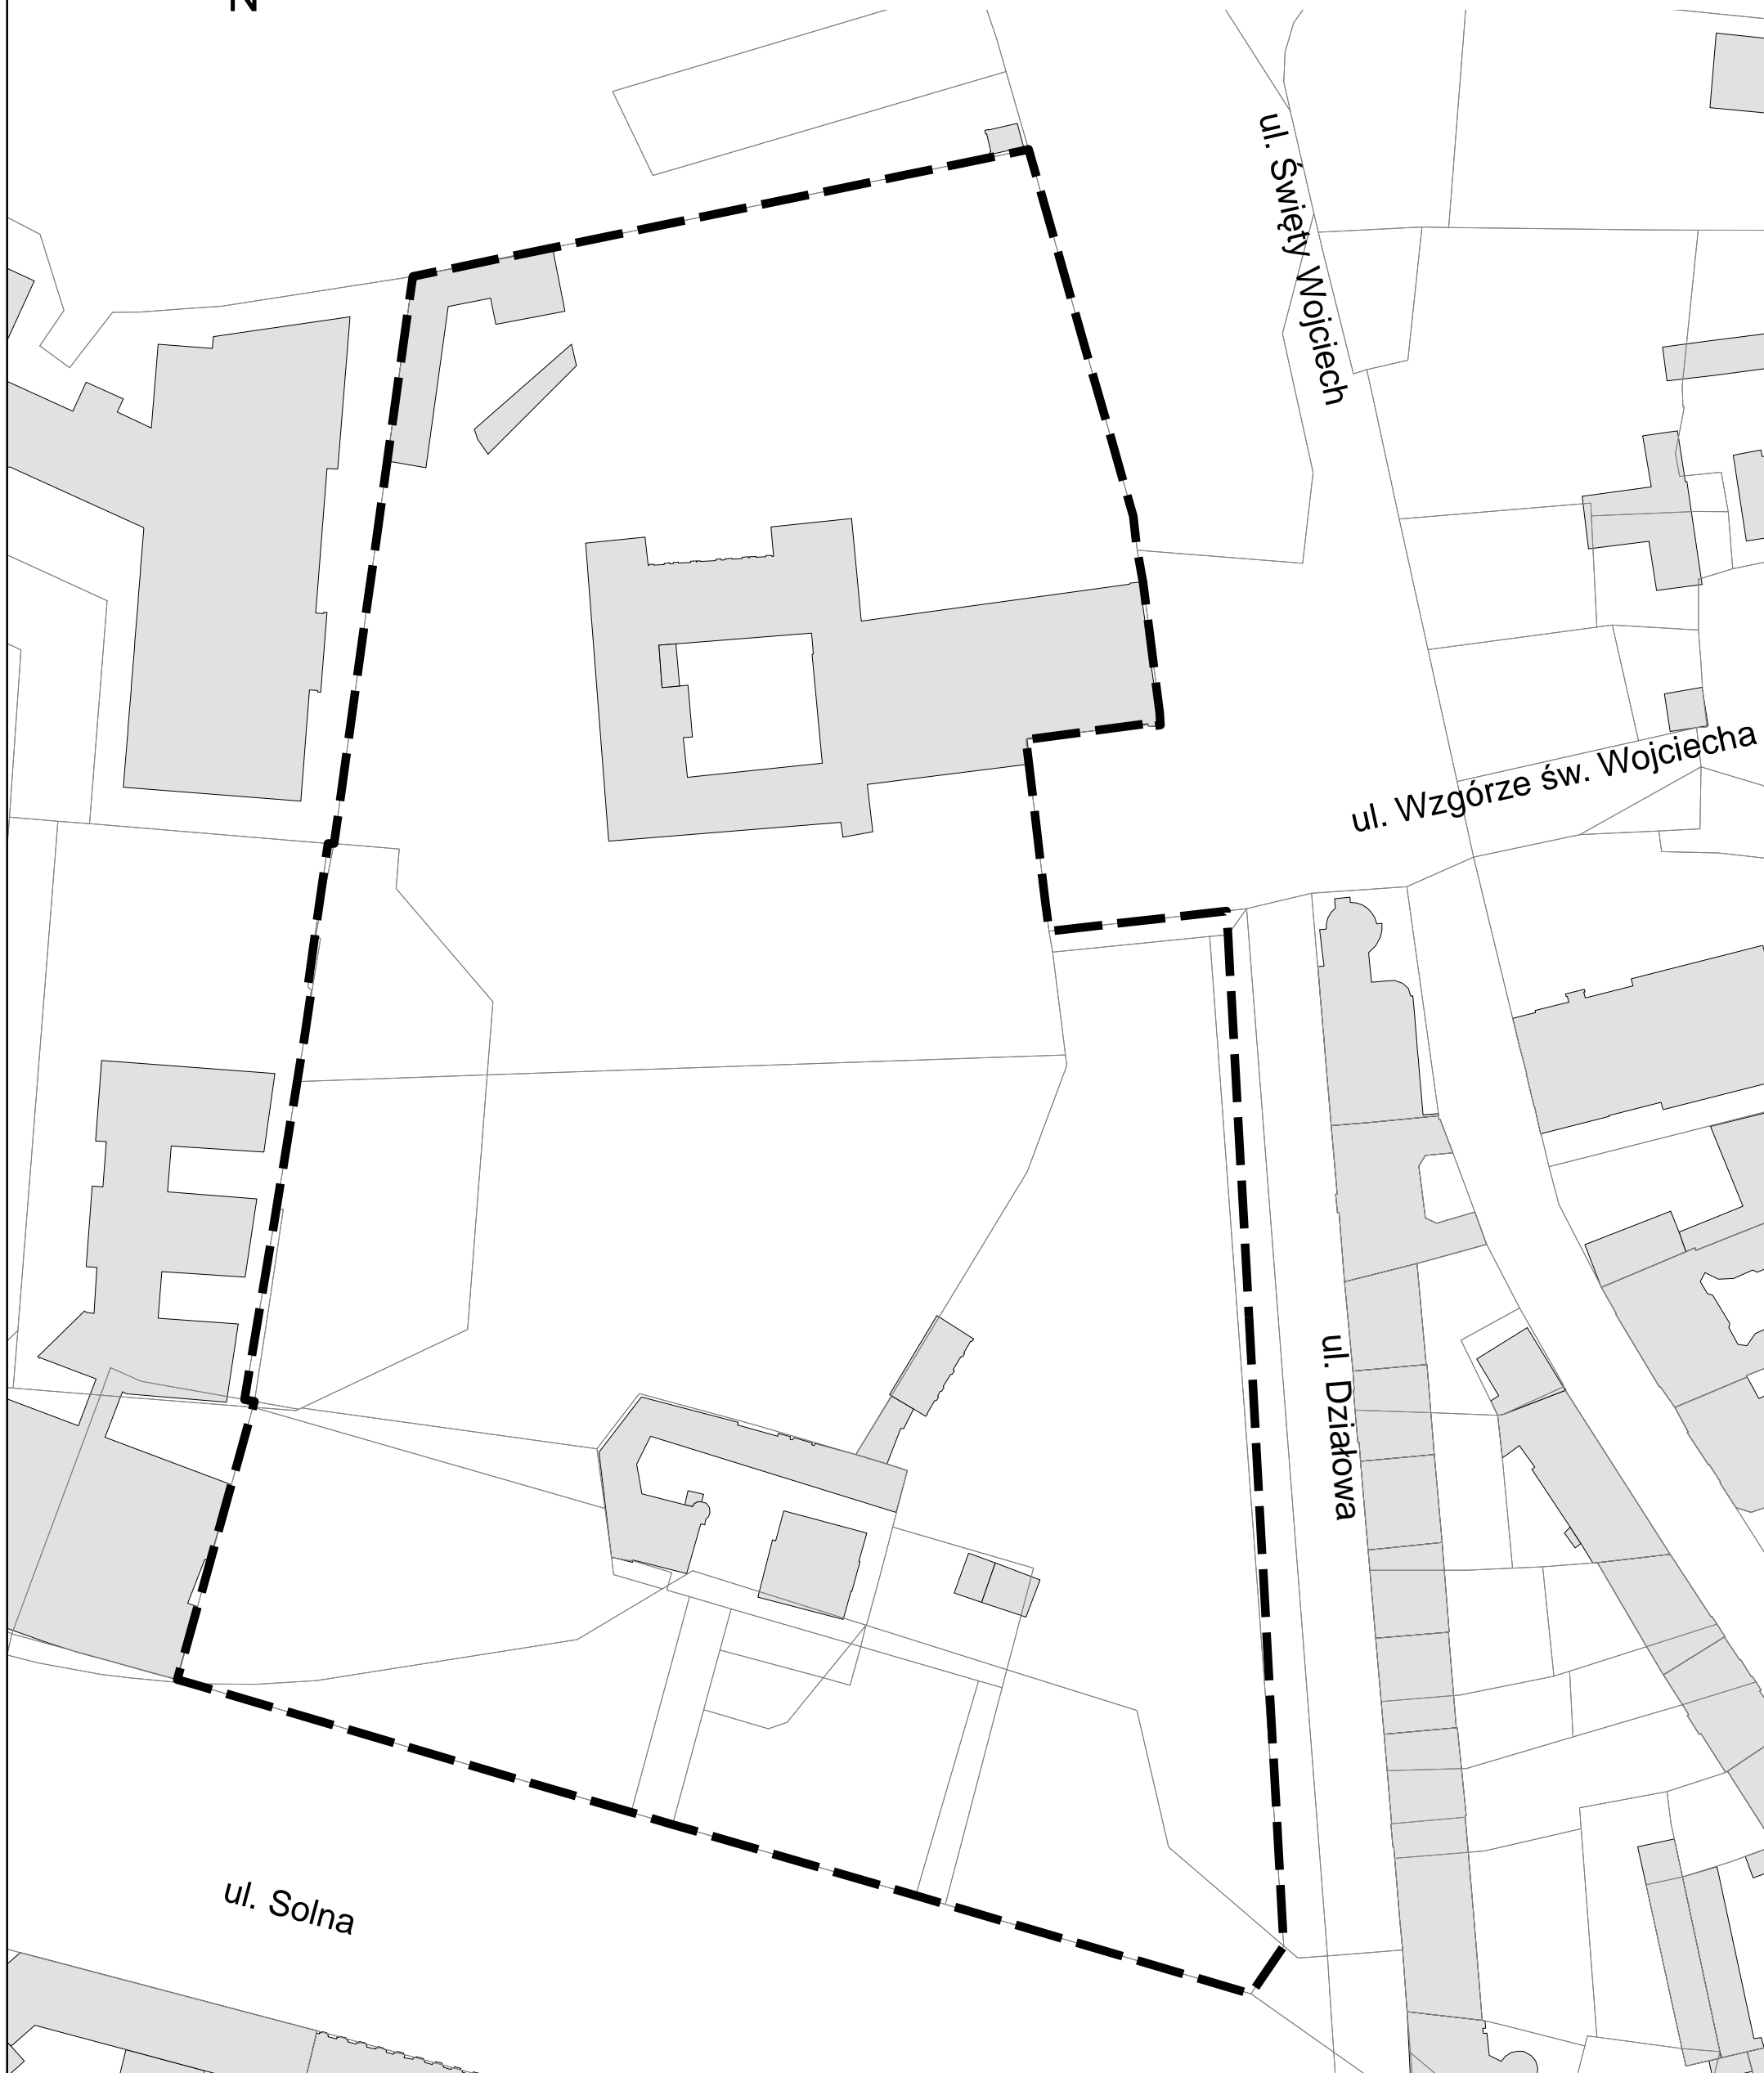

granice projektu mpzp „W rejonie ulic Solna - Działowa” w Poznaniu