


ZESTAWIENIE POMIESZCZEŃ PARTERU

L.P.	NAZWA POMIESZCZENIA	NR NA RYS.	POW. UŻYTK. (m2)	POSADZKA
1.	WIATROLAP	1.01	2,98	
2.	KLATKA SCHODOWA	1.02	27,92	
3.	ŁAZIENKA	1.03	3,85	
4.	HALL	1.04	2,16	
5.	SZWALNIA	1.05	7,91	
6.	PRALNIA	1.06	27,28	
7.	PRASOWALNIA	1.07	14,44	
8.	POKÓJ	1.08	11,77	
9.	HALL	1.09	24,36	
10.	KORYTARZ	1.01	9,20	
11.	ŁAZIENKA	1.02	16,56	
12.	KLATKA SCHODOWA	1.03	27,26	
13.	KORYTARZ	1.04	7,44	
14.	HALL	1.05	4,39	
15.	PORTIERNIA	1.06	9,19	
16.	POKÓJ GOŚCINNY	1.07	14,41	
17.	POKÓJ GOŚCINNY	1.08	15,78	
18.	POM. MAGAZYNOWE	1.09	4,33	
19.	KAPLICA	1.04	46,50	
20.	HALL WEJŚCIOWY	1.05	14,68	
21.	POKÓJ	1.06	11,27	
22.	POKÓJ	1.07	11,73	
23.	POKÓJ	1.08	12,84	
24.	POKÓJ	1.09	10,34	
OGÓŁEM POWIERZCHNIA UŻYTKOWA			338,59 m2	

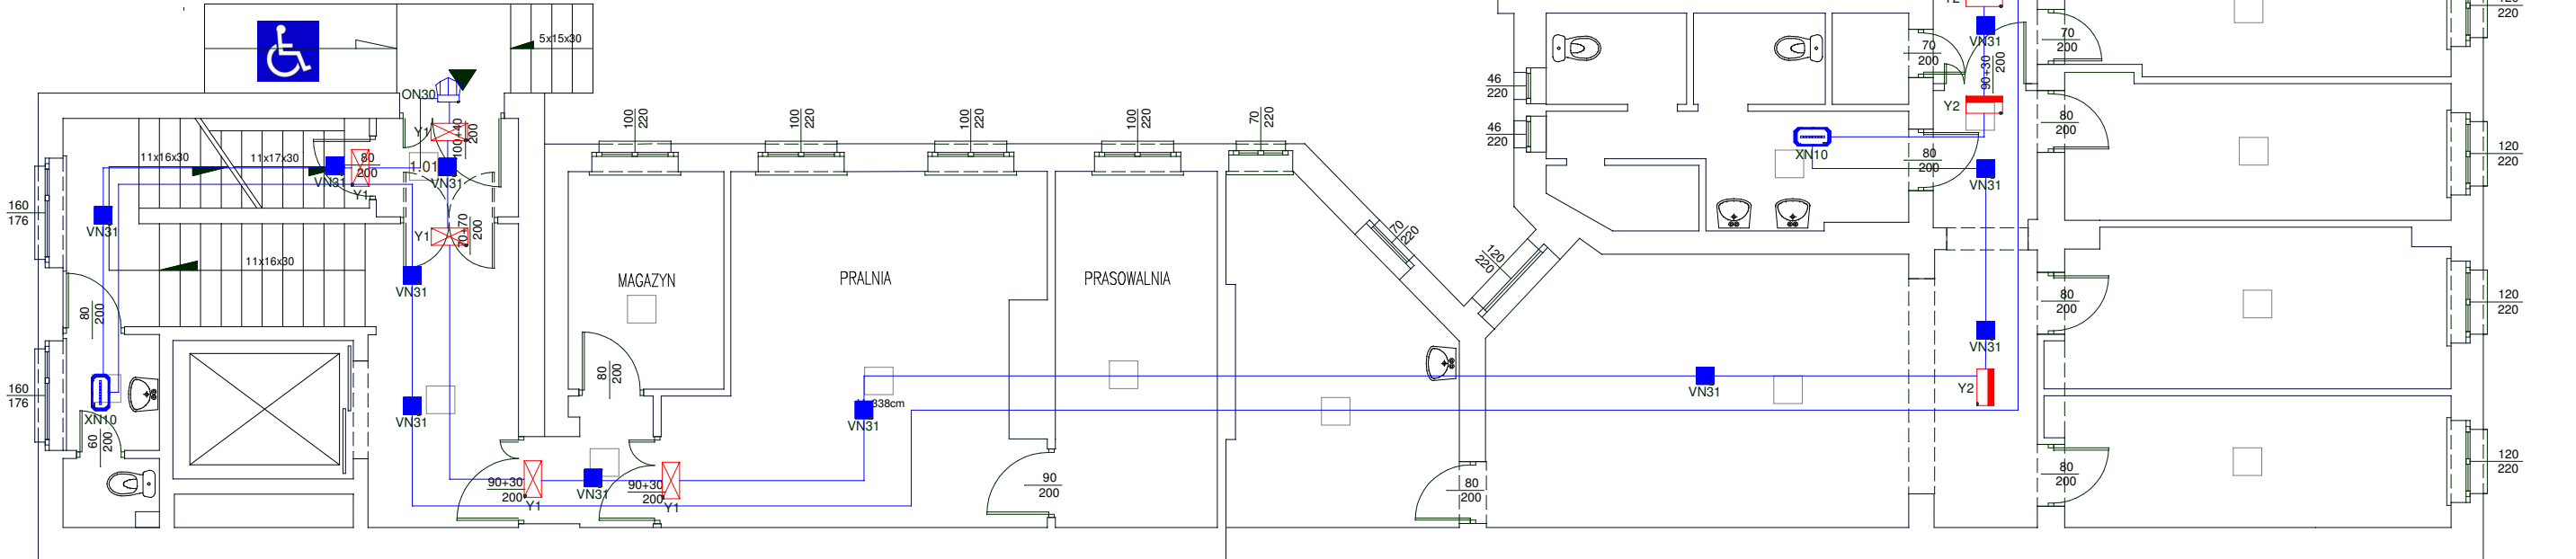

LEGENDA OPRAW AWARYJNYCH:

Lp.	Ozn.	Symbol	Nazwa	Nr kat.	Moc	Strumień świetlny	Czas podtrzym.	System	Tryb pracy	Stopień IP	Montaż	Uwagi
1	VN31	■	LOVATO 2	LV2O	1*3W	390lm	1H	RU	SE	IP41	nastropowy	soczewka symetryczna wąska
2	VN32	◀■▶	LOVATO 2	LV2C	1*3W	360lm	1H	RU	SE	IP41	nastropowy	soczewka korytarzowa wąska
3	XN10	▢	EXIT	ET	1W	130lm	1H	RU	SE	IP65	nastropowy dostropowy	
4	ON30	⌢	OUTDOOR LED	ODB	3*1W	360lm	1H	RU	SE	IP66	naścienny	soczewka asymetryczna
5	Y1	⊠	INFINITY II B	IF2B	1W		1H	RU	SA	IP44	naścienny	
6	Y2	⊠	INFINITY II AC	IF2AC	1W		1H	RU	SA	IP44	nastropowy	

FABRYKA ZABEZPIECZEŃ Sp. z o.o.
ul. Wojska Polskiego 12 60-637 Poznań
www.fabrykazabezpiezen.pl
tel.: 61 88 19 298 fax: 61 82 246 82



DOM POMOCY SPOŁECZNEJ IM. BŁ. EDMUNDA BOJANOWSKIEGO
ul. Niedziałkowskiego 22 61-578 Poznań

OŚWIETLENIE AWARYJNE - PARTER

Data: Listopad 2016

Nr rys: 16-11-0-03-02

Skala: -