
ZESTAWIENIE POMIESZCZEŃ PIWNIC

L.P.	NAZWA POMIESZCZENIA	NR NA RYS.	POW. UŻYTK. (m2)	POSADZKA
1.	KLATKA SCHODOWA	0.01	26,11	
2.	POM. GOSPODARCZE	0.02	3,98	
3.	POM. GOSPODARCZE	0.03	4,25	
4.	KORYTARZ	0.04	15,45	
5.	POM. NMAGAZYNOWE	0.05	16,30	
6.	POM. MAGAZYNOWE	0.06	7,69	
7.	POM. WARSZTATOWE	0.07	9,43	
8.	POM. GOSPODARCZE	0.08	10,48	
9.	KOTŁOWNIA	0.09	24,17	
10.	KORYTARZ	0.10	2,76	
11.	KORYTARZ+KLATKA SCHODOWA	0.11	25,93	
12.	POKÓJ SOCJALNY	0.12	15,48	
13.	ŁAZIENKA	0.13	3,81	
14.	POM. GOSPODARCZE	0.14	13,25	
15.	ŁAZIENKA	0.15	14,12	
16.	POM. GOSPODARCZE	0.16	14,99	
17.	MASZYNOWNIA	0.17	2,60	
18.	SANITARIATY	0.18	20,87	
19.	ROZDZIELNIA ELEKTRYCZNA	0.19	23,42	
20.	POM. GOSPODARCZE	0.20	7,73	
21.	REHABILITACJA	0.21	23,20	
22.	SALA TERAPII ZAJĘCIOWEJ	0.22	26,53	
	OGÓŁEM POWIERZCHNIA UŻYTKOWA		312,55 m2	

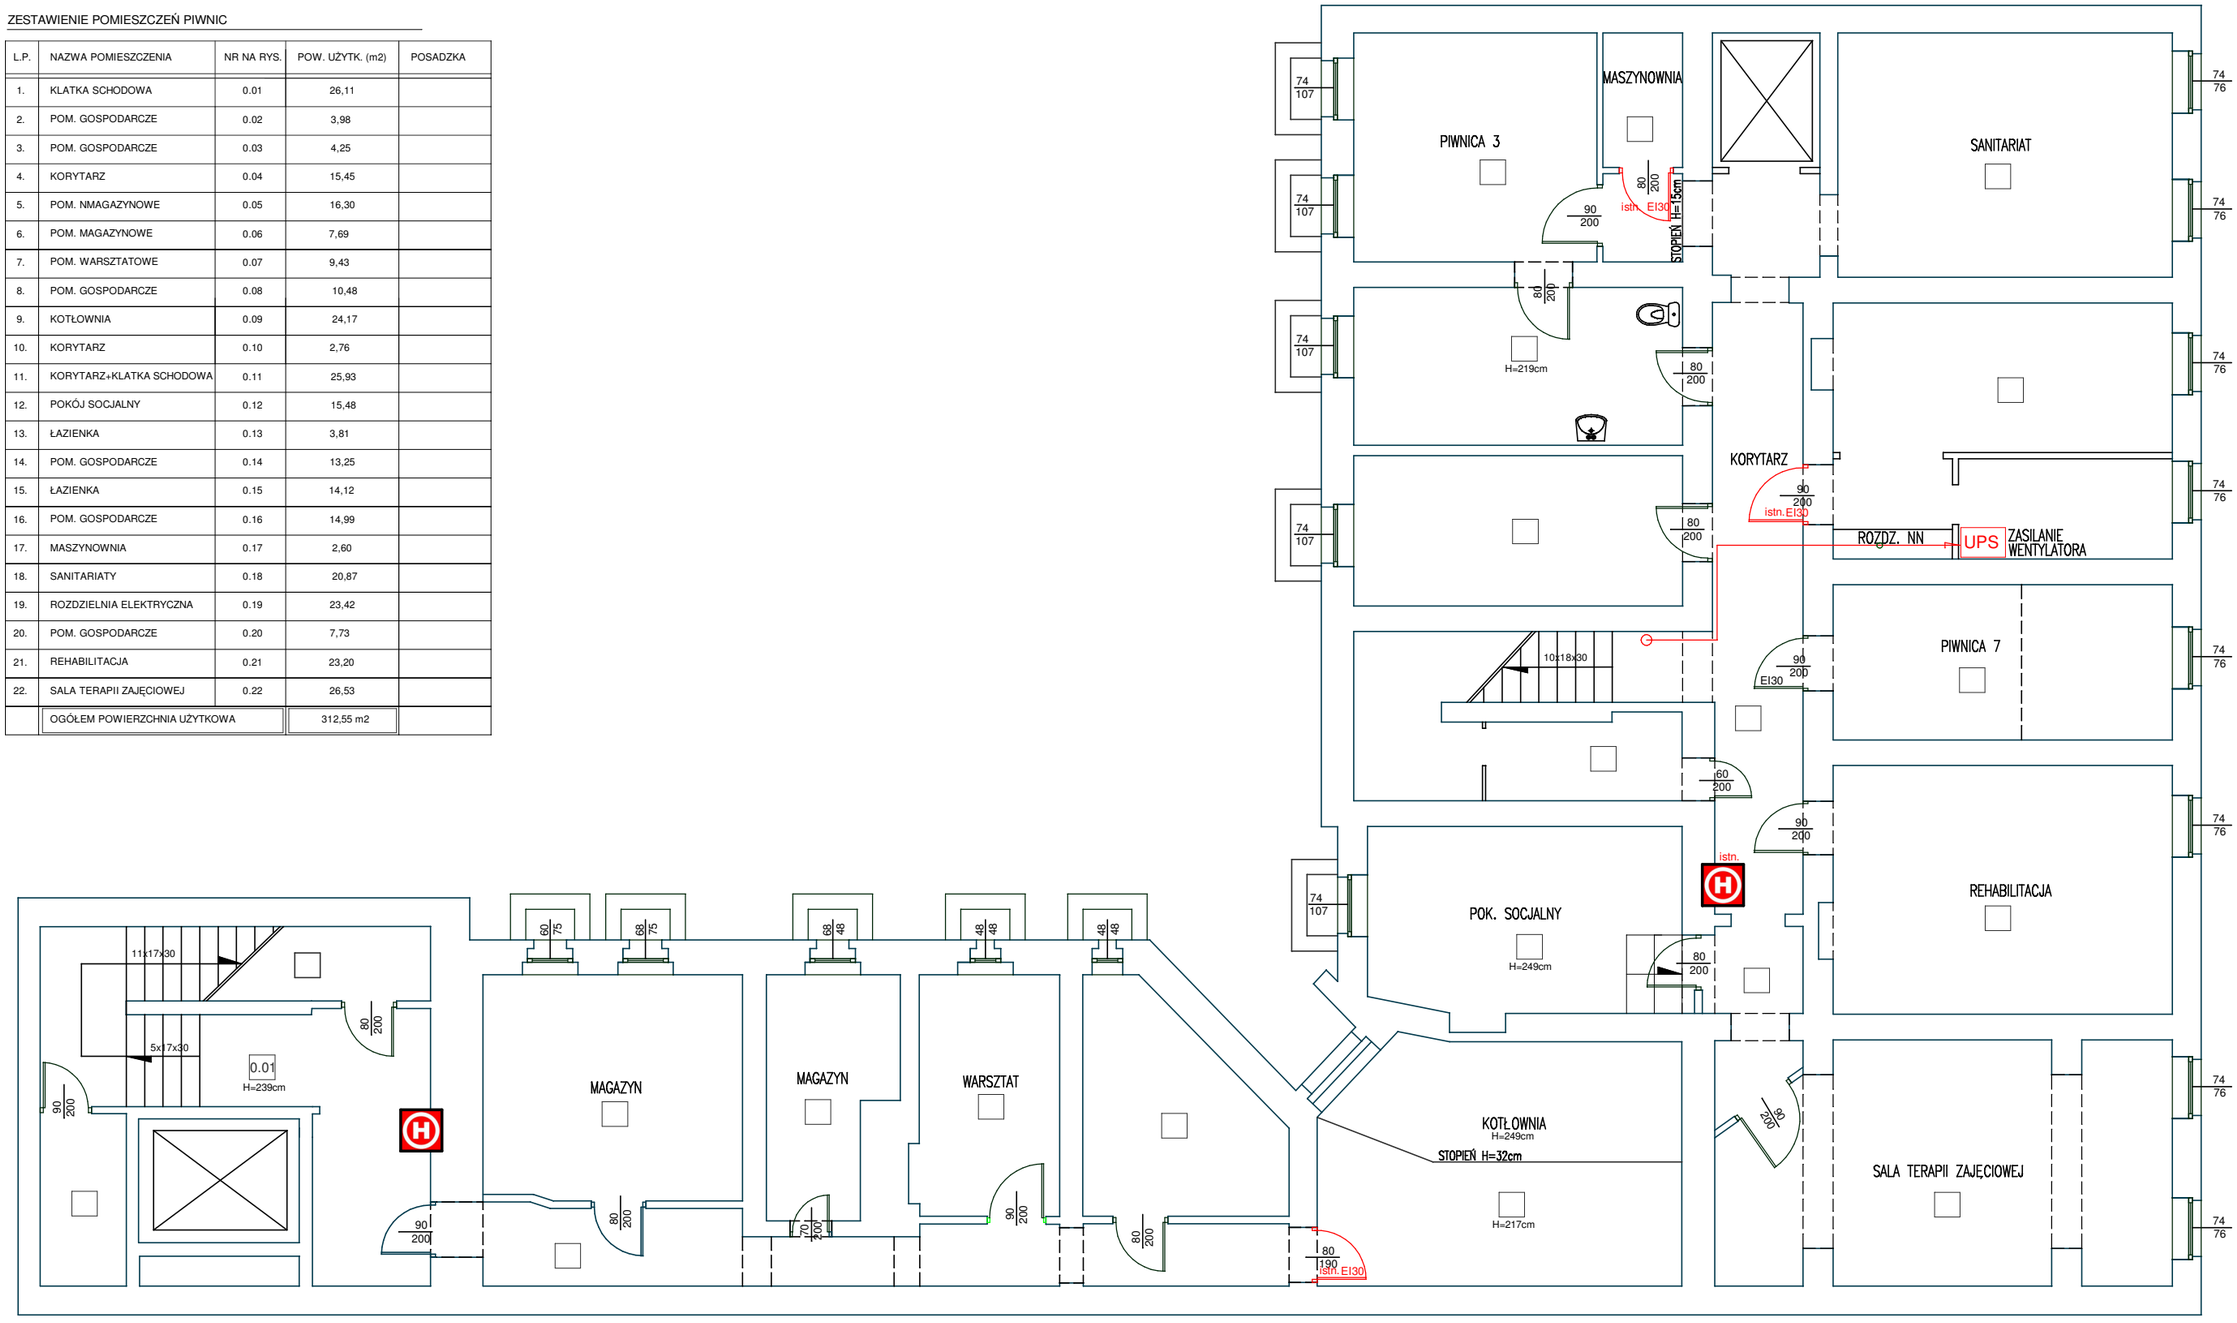

automat drzwiowy

przewód YnTKSYekw 3x2x0,8

przewód YnTKSYekw 1x2x0,8

przewód HDGs 3x2,5

przewód YDY 3x1,5

trzymacz elektromagnetyczny

BAZ — centrala zamknięć ogniowych

SZS — szafa sterująco-zasilająca wentylatora

optyczna czujka dymu

CSO — centrala sterująca oddymianiem

przycisk oddymiania

FABRYKA ZABEZPIECZEŃ Sp. z o.o.
ul. Wojska Polskiego 12 60-637 Poznań
www.fabrykazabezpieczen.pl
tel.: 61 88 19 298 fax: 61 82 246 82

FABRYKA ZABEZPIECZEŃ

DOM POMOCY SPOŁECZNEJ IM. BŁ. EDMUNDA BOJANOWSKIEGO

ul. Niedziałkowskiego 22 61-578 Poznań

PROJEKT ODDYMIANIA I WYDZIELENIA KLATKI SCHODOWEJ - PIWNICA

Data:	Nr rys:	Skala:
Listopad 2016	16-11-0-02-01	-