



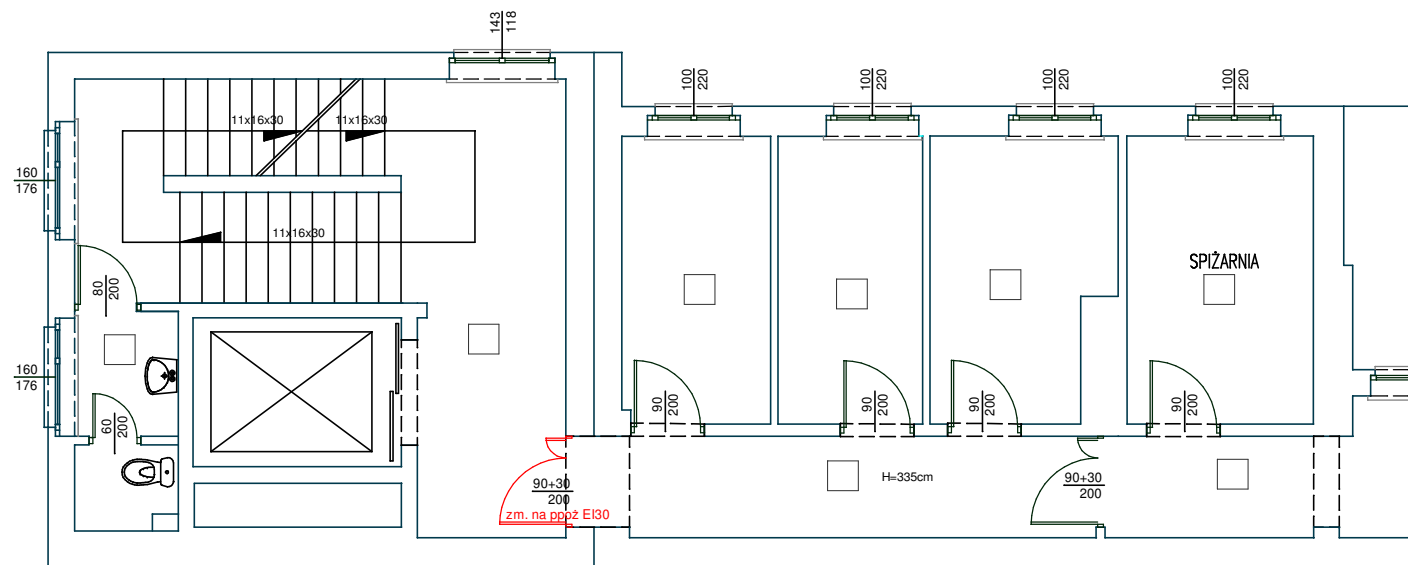

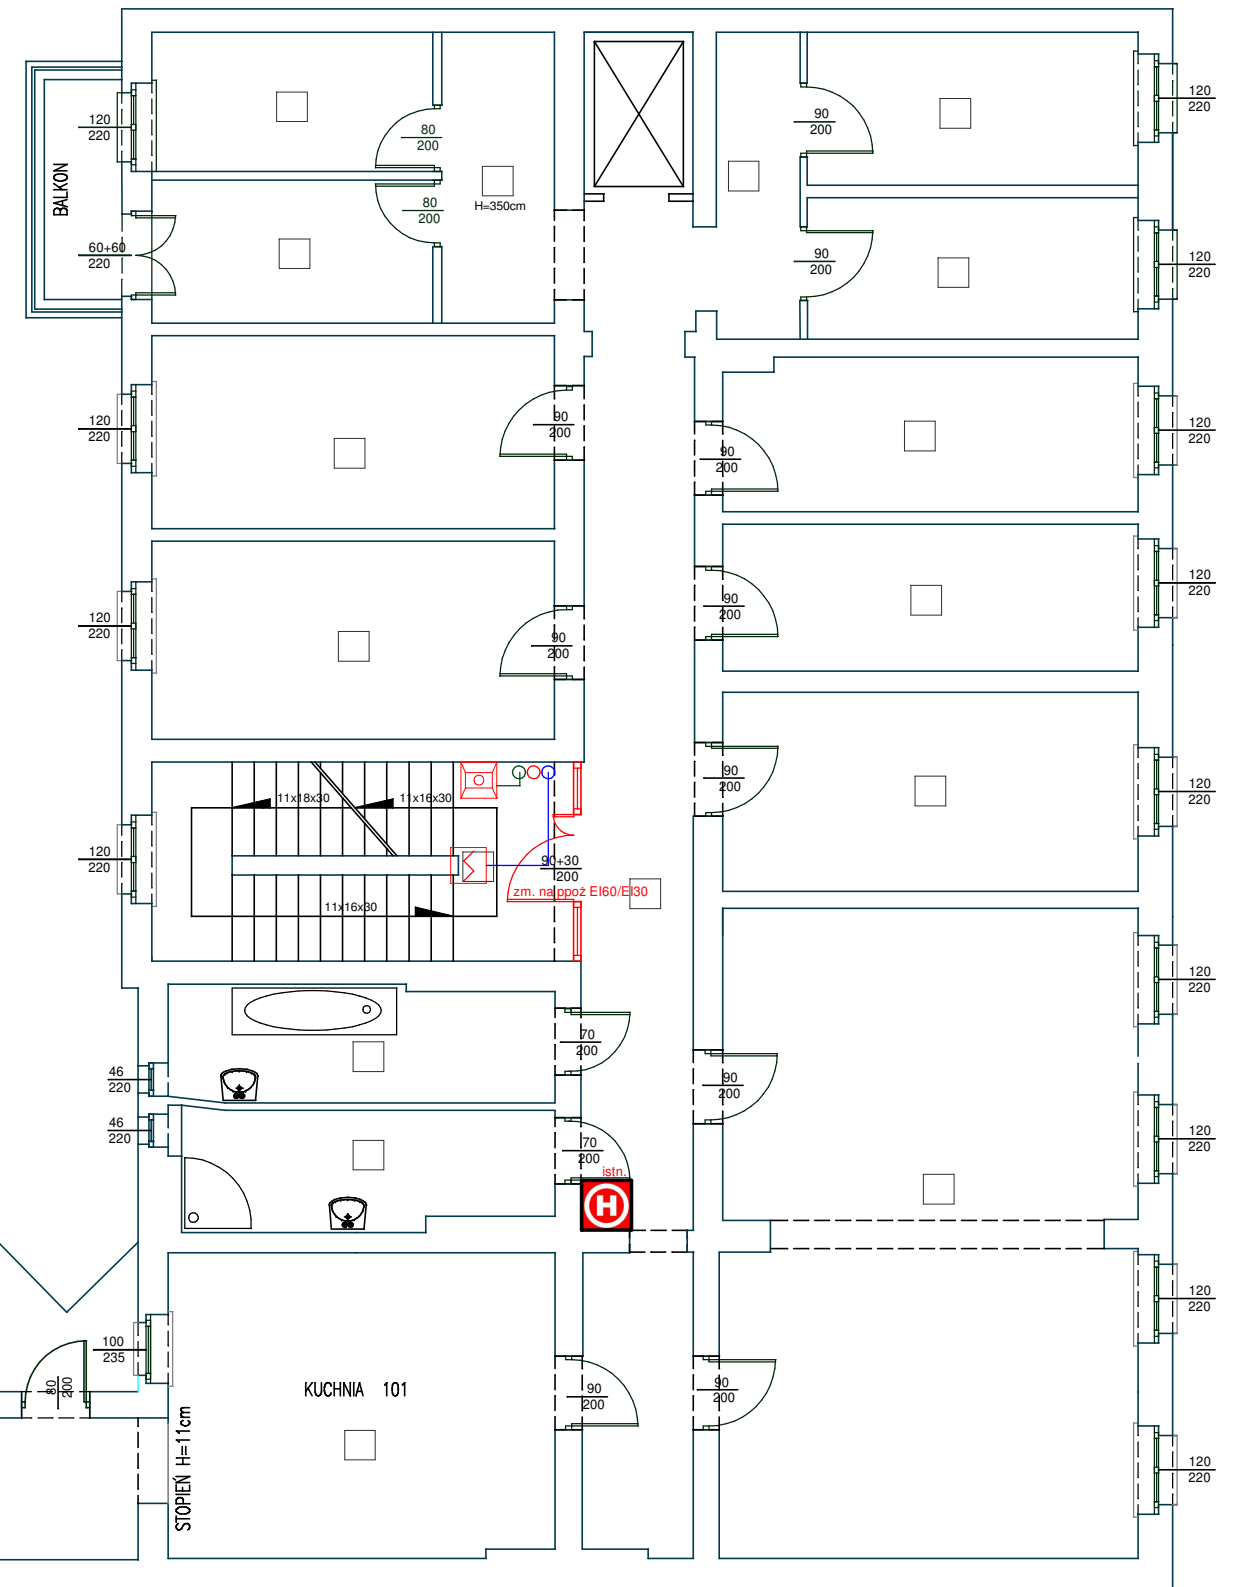








ZESTAWIENIE POMIESZCZEŃ I PIĘTRA

LP.	NAZWA POMIESZCZENIA	NR NA RYS.	POW. UŻYTK. (m <sup>2</sup> )	POSADZKA
1.	KLATKA SCHODOWA	2.01	25,40	
2.	ŁAZIENKA	2.02	3,84	
3.	KORYTARZ	2.03	9,27	
4.	KORYTARZ	2.04	4,91	
5.	KORYTARZ	2.05	8,44	
6.	POKÓJ	2.06	8,09	
7.	POKÓJ	2.07	7,92	
8.	KUCHNIA	2.08	9,26	
9.	SPIŻARNIA	2.09	10,61	
10.	KUCHNIA	2.10	21,83	
11.	KORYTARZ	2.11	28,97	
12.	ŁAZIENKA	2.12	7,64	
13.	ŁAZIENKA	2.13	8,16	
14.	KLATKA SCHODOWA	2.14	16,44	
15.	POKÓJ	2.15	14,28	
16.	POKÓJ	2.16	15,29	
17.	POKÓJ	2.17	7,74	
18.	POKÓJ	2.18	7,51	
19.	HALL	2.19	6,12	
20.	HALL	2.20	4,64	
21.	POKÓJ	2.21	8,65	
22.	POKÓJ	2.22	8,48	
23.	POKÓJ	2.23	12,37	
24.	POKÓJ	2.24	11,87	
25.	POKÓJ	2.25	15,05	
26.	SALA	2.26	50,07	
OGÓŁEM POWIERZCHNIA UŻYTKOWA			332,85 m <sup>2</sup>	



-  automat drzwiowy
-  przewód YnTKSYekw 3x2x0,8
-  przewód YnTKSYekw 1x2x0,8
-  przewód HDG3 3x2,5
-  przewód YDY 3x1,5
-  trzymacz elektromagnetyczny

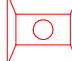-  BAZ centrala zamknięć ogniowych
-  SZS szafa sterująco-zasilająca wentylatora
-  optyczna czujka dymu
-  CSO centrala sterująca oddymianiem
-  przycisk oddymiania

FABRYKA ZABEZPIECZEŃ Sp. z o.o.  
ul. Wojska Polskiego 12 60-637 Poznań  
www.fabrykazabezpieczen.pl  
tel.: 61 88 19 298 fax: 61 82 246 82



DOM POMOCY SPOŁECZNEJ IM. BŁ. EDMUNDA BOJANOWSKIEGO

ul. Niedziałkowskiego 22 61-578 Poznań

PROJEKT ODDYMIANIA I WYDZIELENIA  
KLATKI SCHODOWEJ - 1 PIĘTRO

Data: Listopad 2016

Nr rys: 16-11-0-02-03

Skala: -