









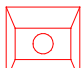
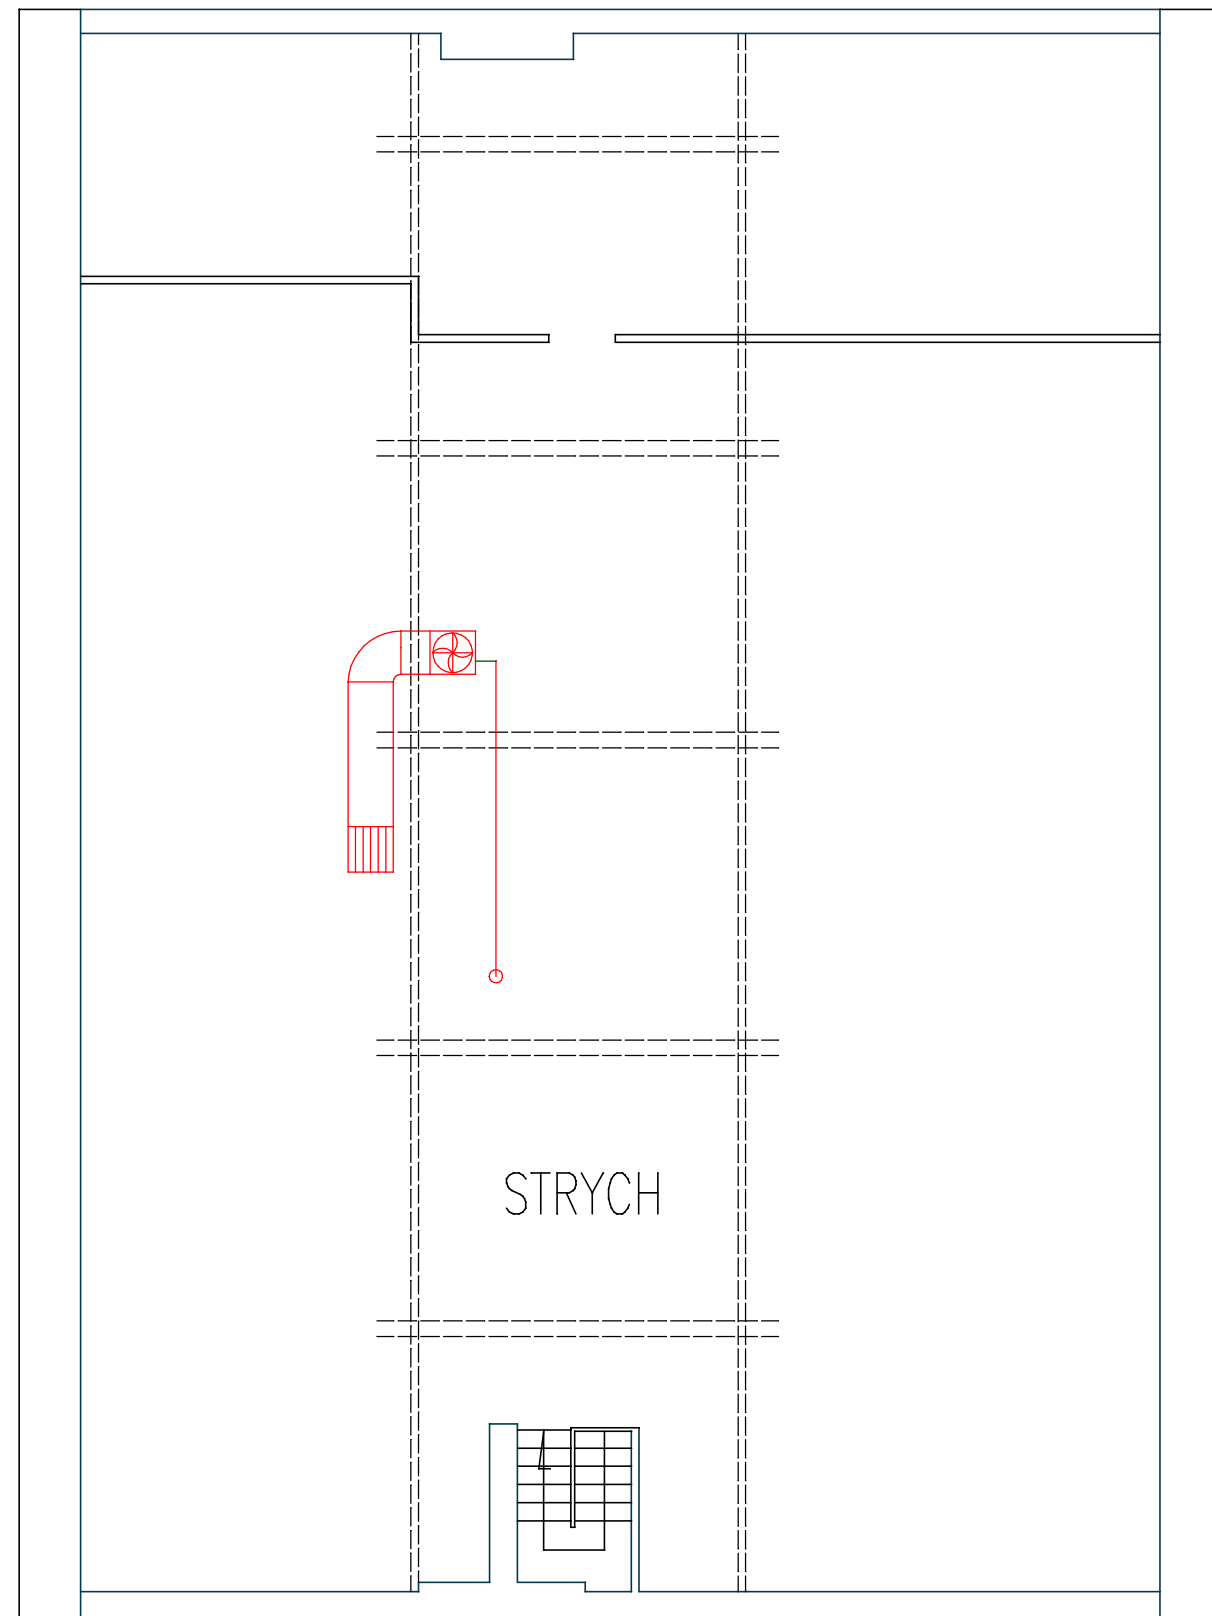


-  automat drzwiowy
-  przewód YnTKSYekw 3x2x0,8
-  przewód YnTKSYekw 1x2x0,8
-  przewód HDGs 3x2,5
-  przewód YDY 3x1,5
-  trzymacz elektromagnetyczny

-  BAZ centrala zamknięć ogniowych
-  SZS szafa sterująco-zasilająca wentylatora
-  optyczna czujka dymu
-  CSO centrala sterująca oddymianiem
-  przycisk oddymiania



FABRYKA ZABEZPIECZEŃ Sp. z o.o. ul. Wojska Polskiego 12 60-637 Poznań www.fabrykazabezpiezen.pl tel.: 61 88 19 298 fax: 61 82 246 82		
DOM POMOCY SPOŁECZNEJ IM. BŁ. EDMUNDA BOJANOWSKIEGO ul. Niedziałkowskiego 22 61-578 Poznań		
PROJEKT ODDYMIANIA I WYDZIELENIA KLATKI SCHODOWEJ - PODDASZE		
Data: Listopad 2016	Nr rys: 16-11-0-02-06	Skala: -