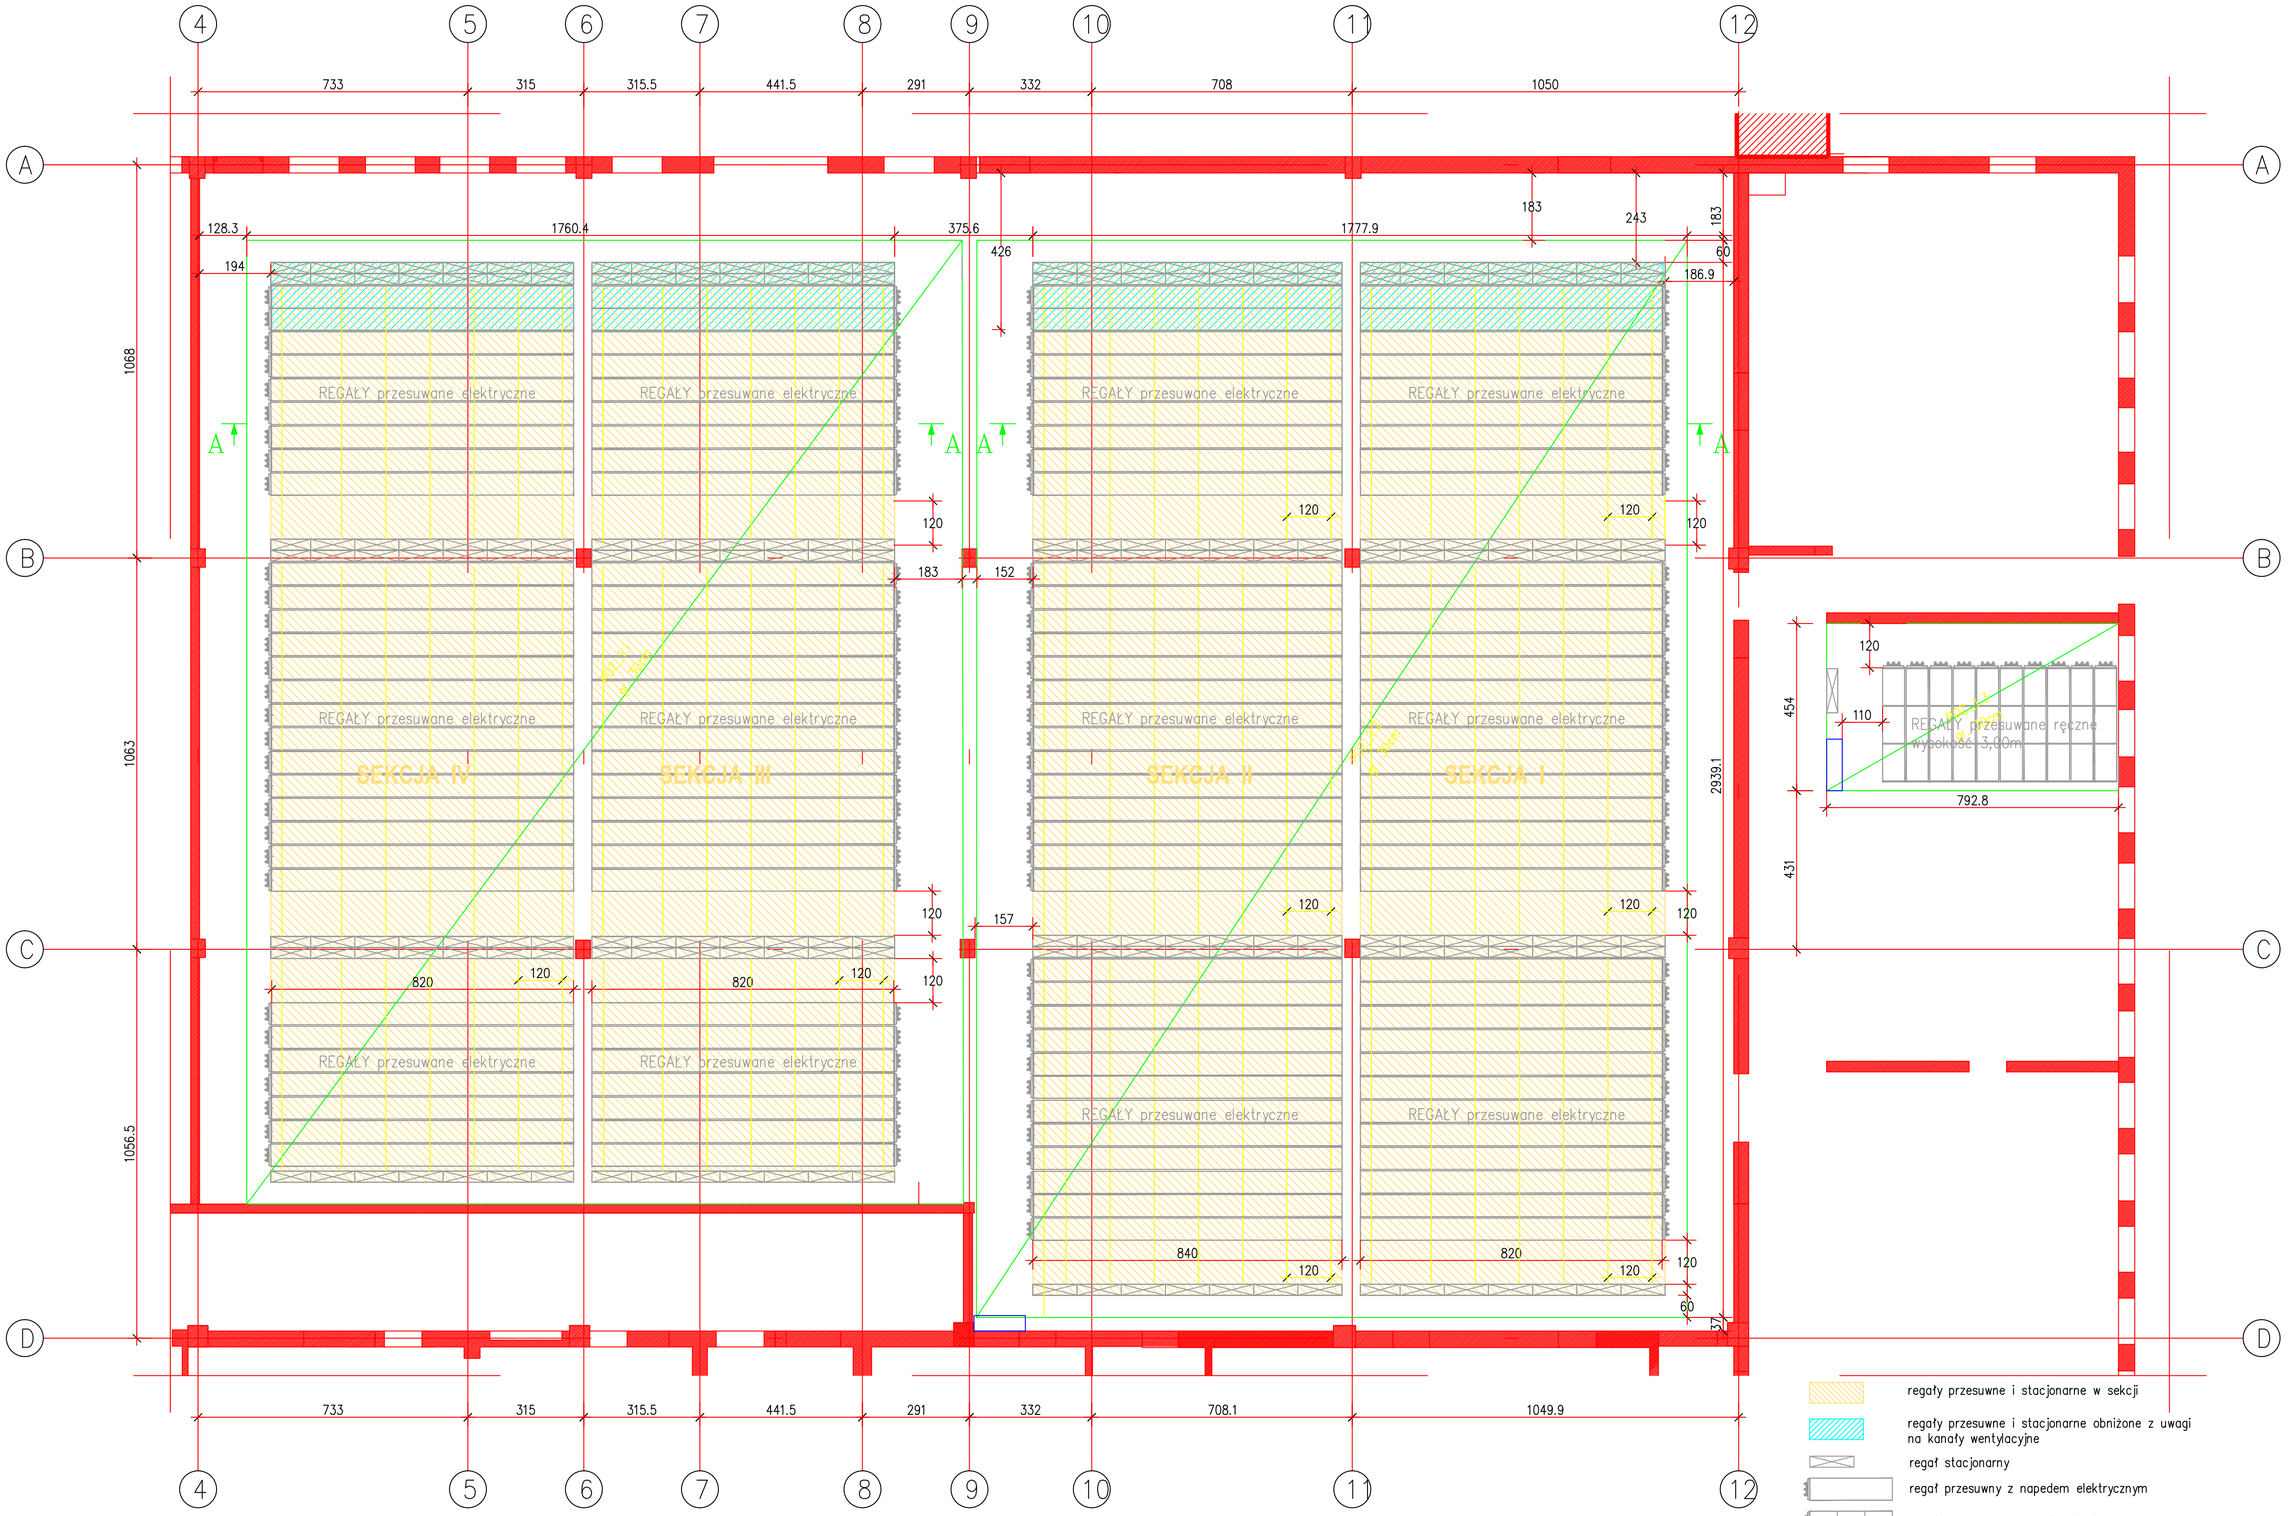


regały przesuwne i stacjonarne w sekcji

regały przesuwne i stacjonarne obniżone z uwagi na kanały wentylacyjne

regał stacjonarny

regał przesuwny z napędem elektrycznym

regał przesuwny z napędem korbowym


szyny we frezach

UWAGI:

1. BETON C20/25
2. STAL A-IIIN(B 500SP)
3. OTULINA FUNDAMENTÓW 5,0cm
4. OTULINA PŁYT POZ_1.1, POZ_1.2 I POZ_1.3 5,0cm OD SPODU I PO BOKACH, 3,0cm OD GÓRY PŁYTY.
5. PODBETON C8/10 GRUBOŚCI 10cm
6. POD PŁYTĄ POLISTYREN EKSTRUDOWANY XPS 70
7. PRZY WYKONYWANIU FUNDAMENTÓW PRZESTRZEGAĆ WSZYSTKICH ZAPISÓW ZAWARTYCH W OPINII GEOTECHNICZNEJ.
8. GRUNTY NIENOŚNE – NASYPY WYMIENIĆ NA PIASKI ŚREDNIE O Is=0.97
9. RYSUNEK ROZPATRYWAĆ ŁĄCZNIE Z INNYMI RYSUNKAMI BRANŻY KONSTRUKCYJNEJ, ARCHITEKTONICZNEJ I INSTALACYJNEJ.
10. DLA PŁYTY POZ_1.3 WARSTWY PRZEKROJOWE ANALOGICZNE JAK DLA POZ_1.2 I POZ_1.3

PRZEKRÓJ A–A

POZ_1.1; POZ_1.2
SKALA 1:50

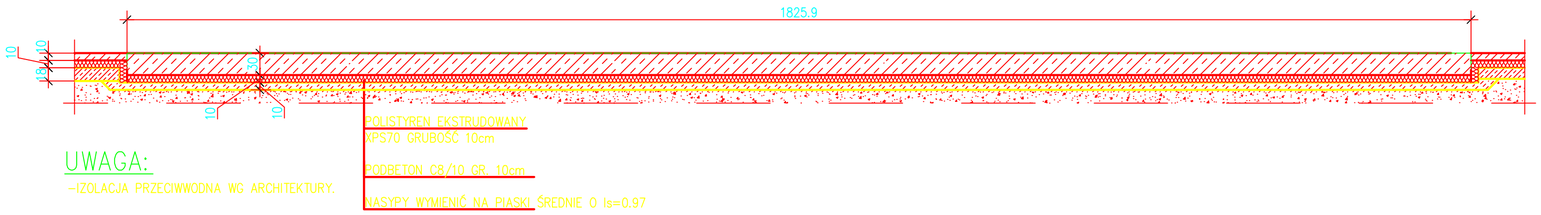

UWAGA:

–IZOLACJA PRZECIWWODNA WG ARCHITEKTURY.

INWESTOR	Urząd Miasta Poznania pl. Kolegiacki 17, 61-841 Poznań
INWESTYCJA	Przebudowa i zmiana sposobu użytkowania budynku Zespołu Szkół Mechanicznych na potrzeby archiwum zakładowego z zapleczem biurowo-socjalnym Urzędu Miasta Poznania i pomieszczeń szkolnych przy ul. Świerkowej 10 na działce nr 102/3 i 99 w Poznaniu wraz z termomodernizacją budynku, drogami wewnętrznymi, infrastrukturą techniczną i wiatą na odpady stałe.
LOKALIZACJA	ul.Świerkowa 10, 61-472 Poznań dz. nr 102/3, obręb Dębiec
STADIUM	PROJEKT WYKONAWCZY

JEDNOSTKA PROJEKTOWA PROWADZĄCA

DEMURG
ul. Piowiecka 11/2
PL 60-277 Poznań
tel./fax: +48 61 662 11 40
www.demiurg.com.pl

FUNKCJA	IMIĘ I NAZWISKO	NR UPR. W SPEC.	PODPIS
PROJEKTOWAŁ:	mgr inż. Jakub Fellmann	WKP/0263/POOK/09 w spec. konstrukcyjno-budowlanej	
PROJEKTOWAŁ:	mgr inż. Krzysztof Matejko		
OPRACOWAŁ:			
OPRACOWAŁ:			
SPRAWDZIŁ:	mgr inż. Jacek Hercog	WKP/0091/PWOK/15 w specjalności konstrukcyjno-budowlanej	

TREŚĆ RYS.	SKALA
RZUT FUNDAMENTÓW POD REGAŁY - SZALUNKOWY	1:100
DATA: WRZESIEŃ 2015	NR KONTRAKTU: 001535
BRANŻA: K	NR REWIZJI: 00
NR RYSUNKU: PW-K.03	

Rysunek stanowi własność firmy DEMURG i nie może być kopiowany, rozpowszechniany,modyfikowany, i udostępniany osobom trzecim bez wcześniejszej pisemnej zgody właściciela.

BIK_ZBROJ.dwg
BIK_STAL.dwg
BIK_BASE.dwg