


Część VI

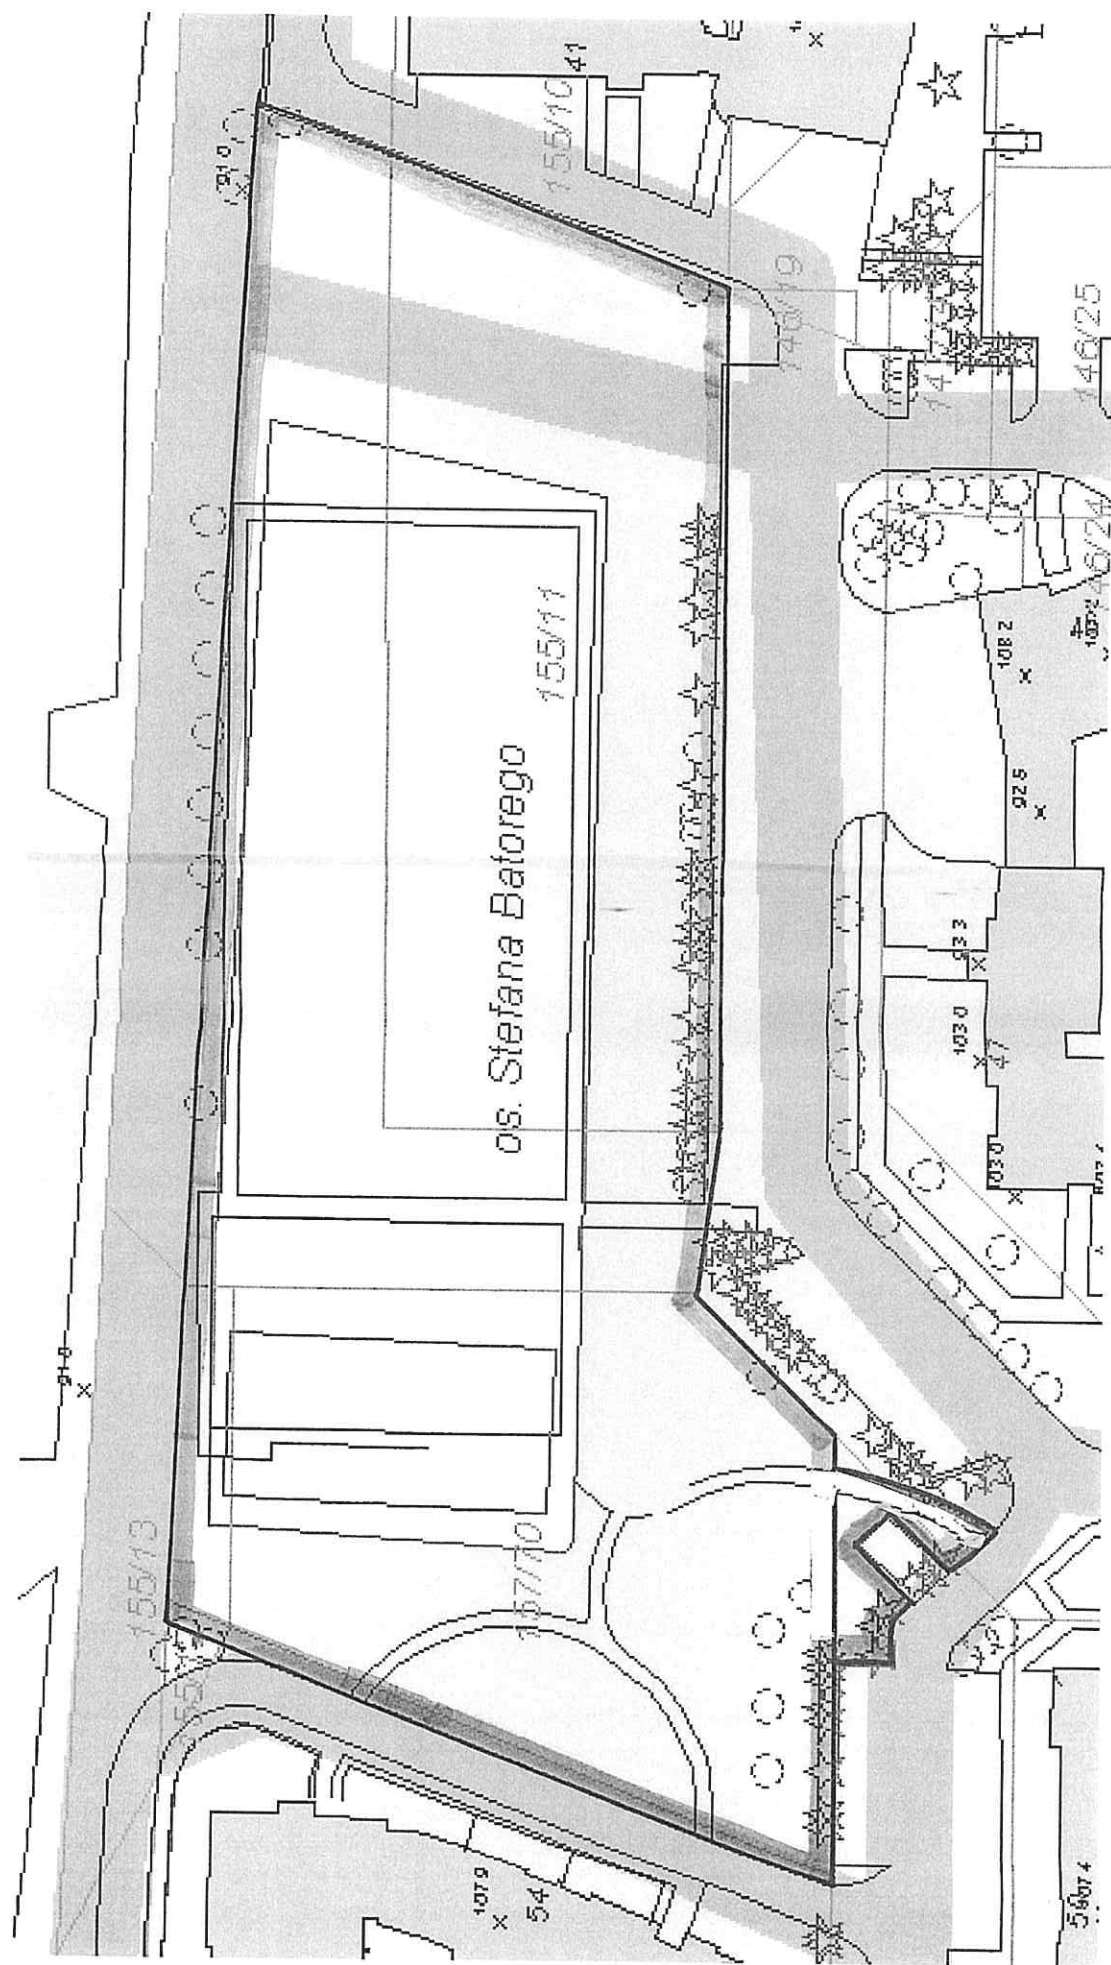

Architekt:

