


MAPA INFORMACYJNA

1:1000

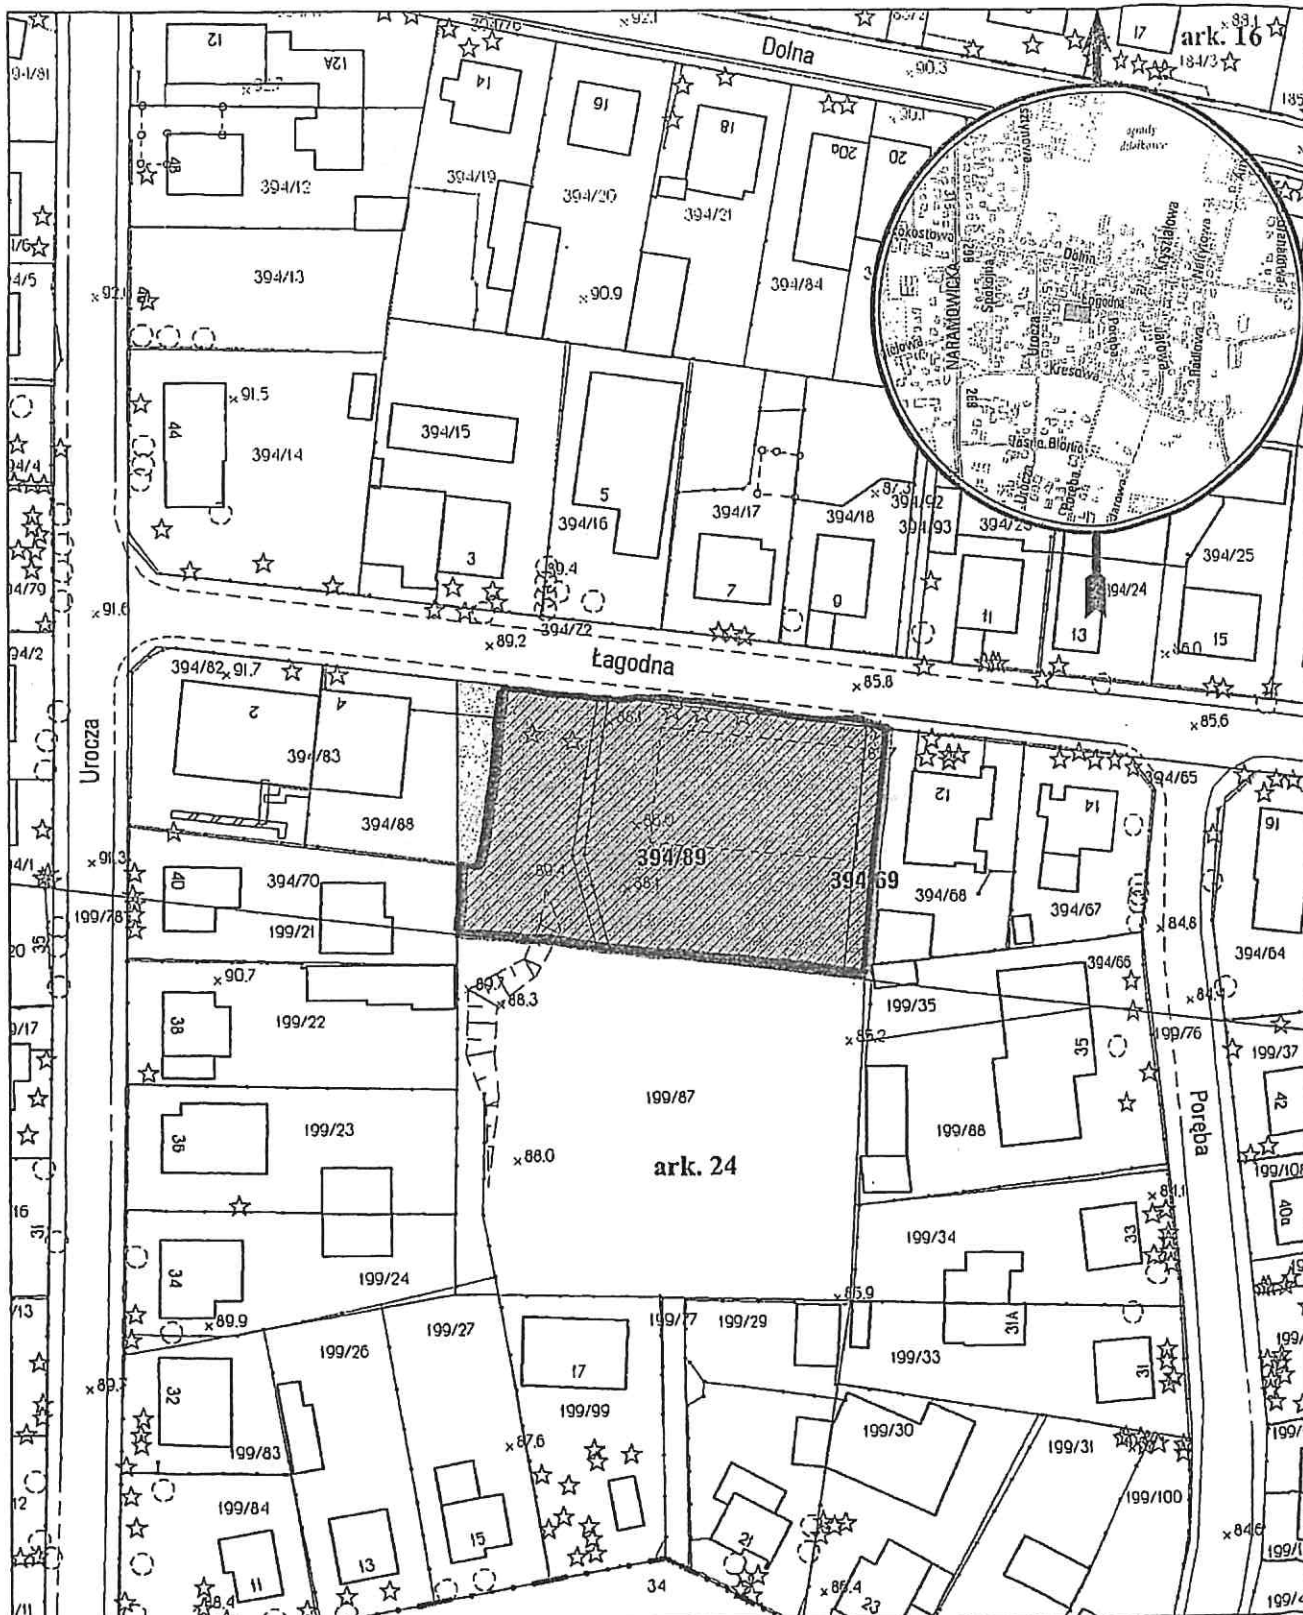

opracowania - ZGKM GEOPOZ, GKR/262/2014



teren przekazany do korzystania pow. ca 1890 m²

obręb Umultowo, arkusz 24

działka nr

pow. m²

KW

właściciel

394/69

104

PO1P/00111396/7

Miasto Poznań

394/89

1929

PO1P/00111396/7

Miasto Poznań

CZĘŚĆ

VII


UL. ŁAGODNA

UMULTOWO

Handwritten signature

MAPA INFORMACYJNA

1:1000

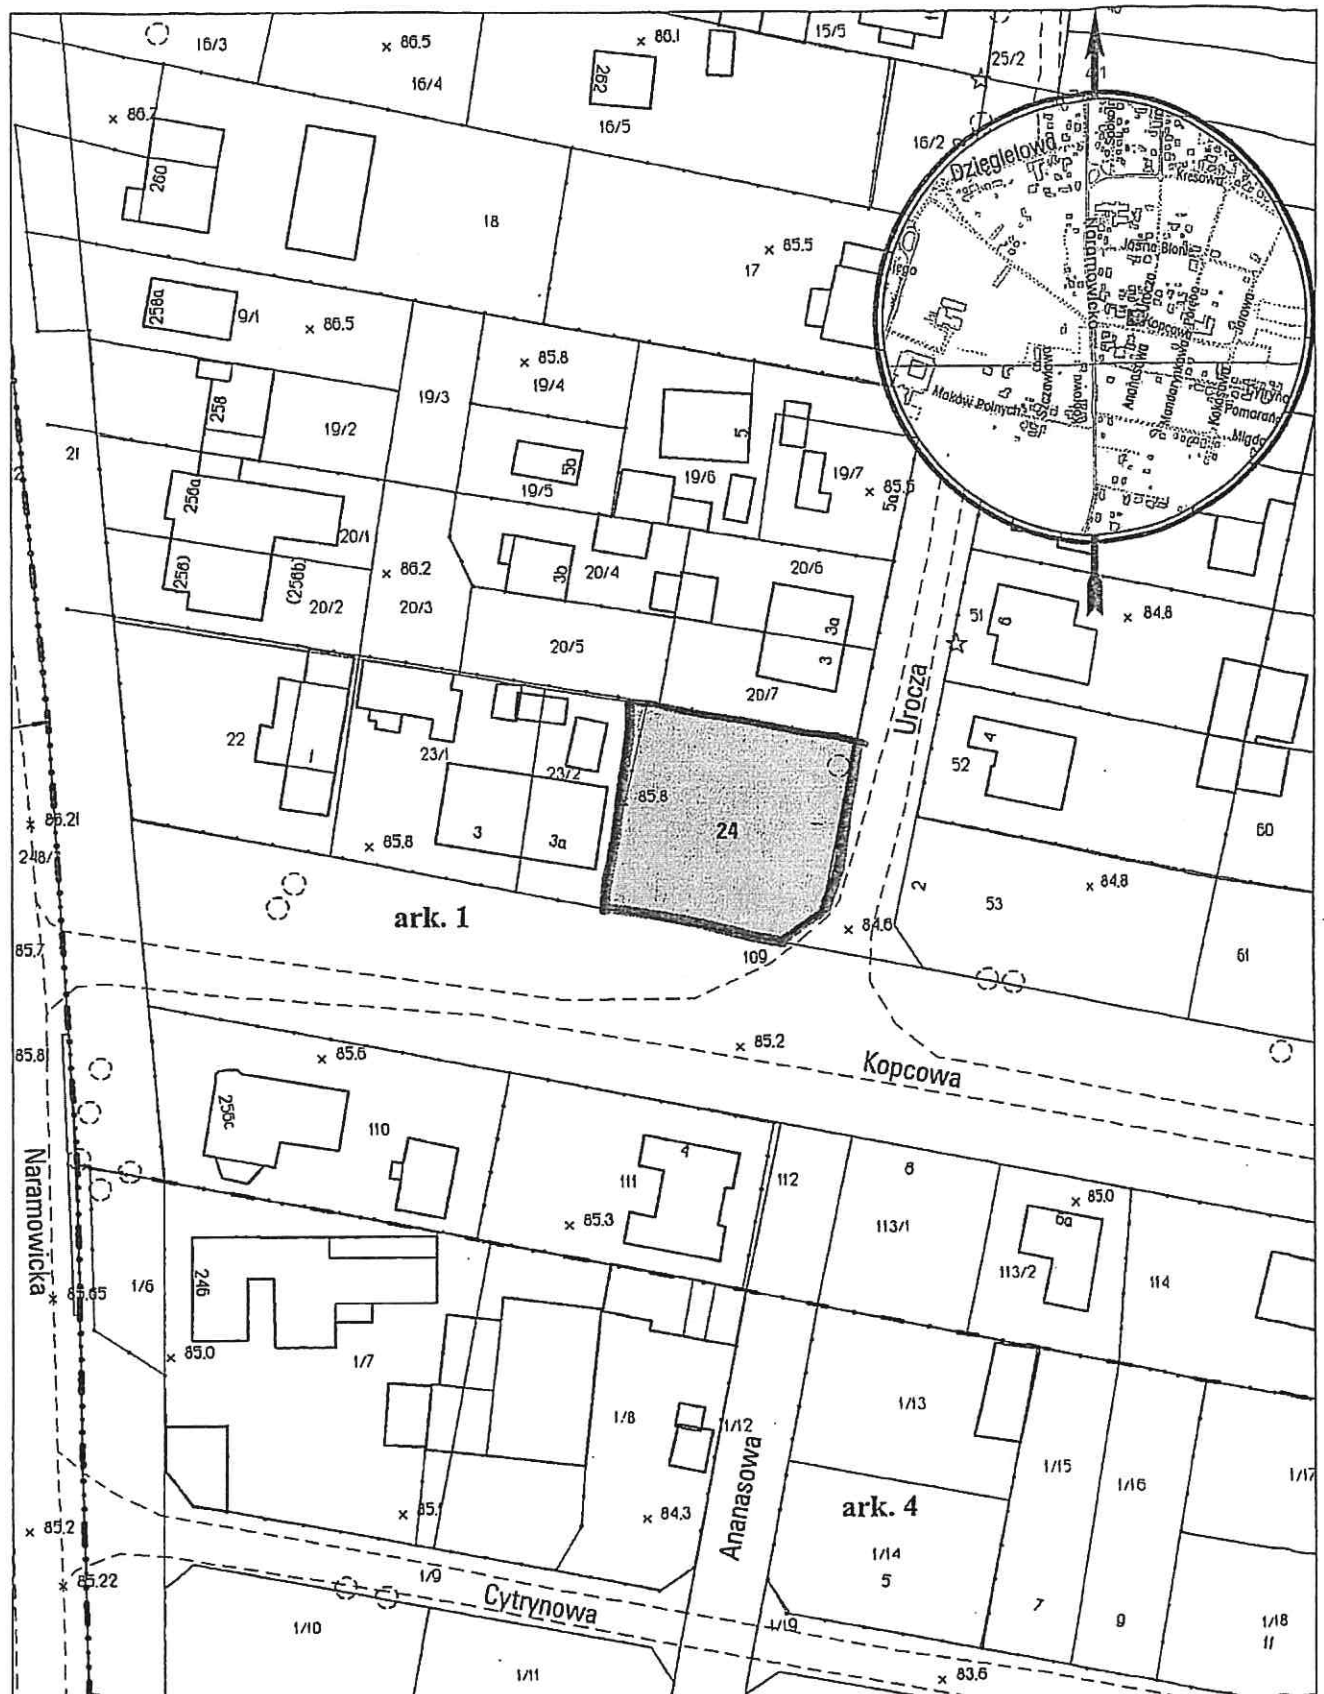

opracowanie - ZGKM GEOPOZ GKR/64/2012

obręb Naramowice, arkusz 1

działka nr
24

pow. m²
871

KW
PO1P/00004053/8

UL. KOPCOWA

WŁAŚCICIEL

Miasto Poznań

CZĘŚĆ VII