


MAPA INFORMACYJNA

1:2000

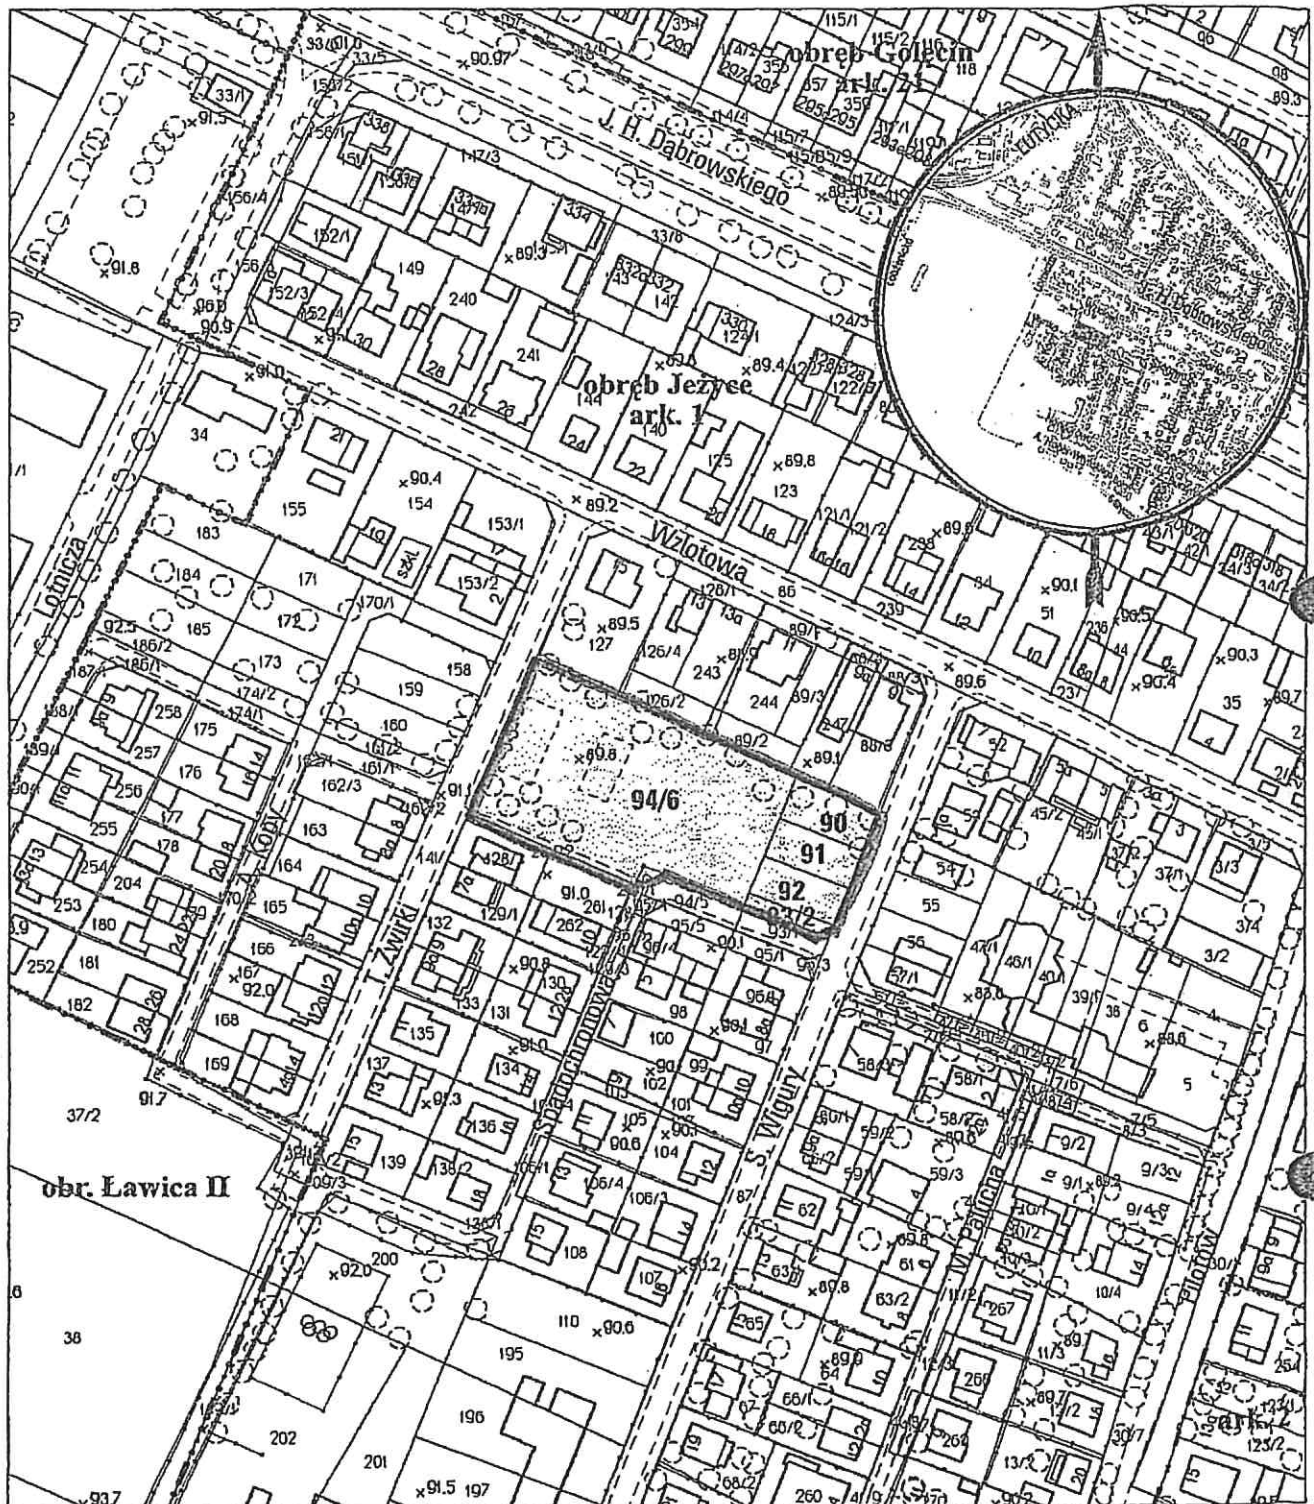

opracowanie - ZGIKM GEOPOZ GKR/88/2011

obręb Jeżyce, arkusz 1

UL. ŻWIRKI


WOLA

AN


działka nr	pow. m ²	KW	właściciel
90	291	P01P/00111254/0	Miasto Poznań
91	278	P01P/00111254/0	Miasto Poznań
92	277	P01P/00111254/0	Miasto Poznań
93/2	83	P01P/00111254/0	Miasto Poznań
94/6	3498	P01P/00041311/6	Miasto Poznań

MAPA INFORMACYJNA

1:1000

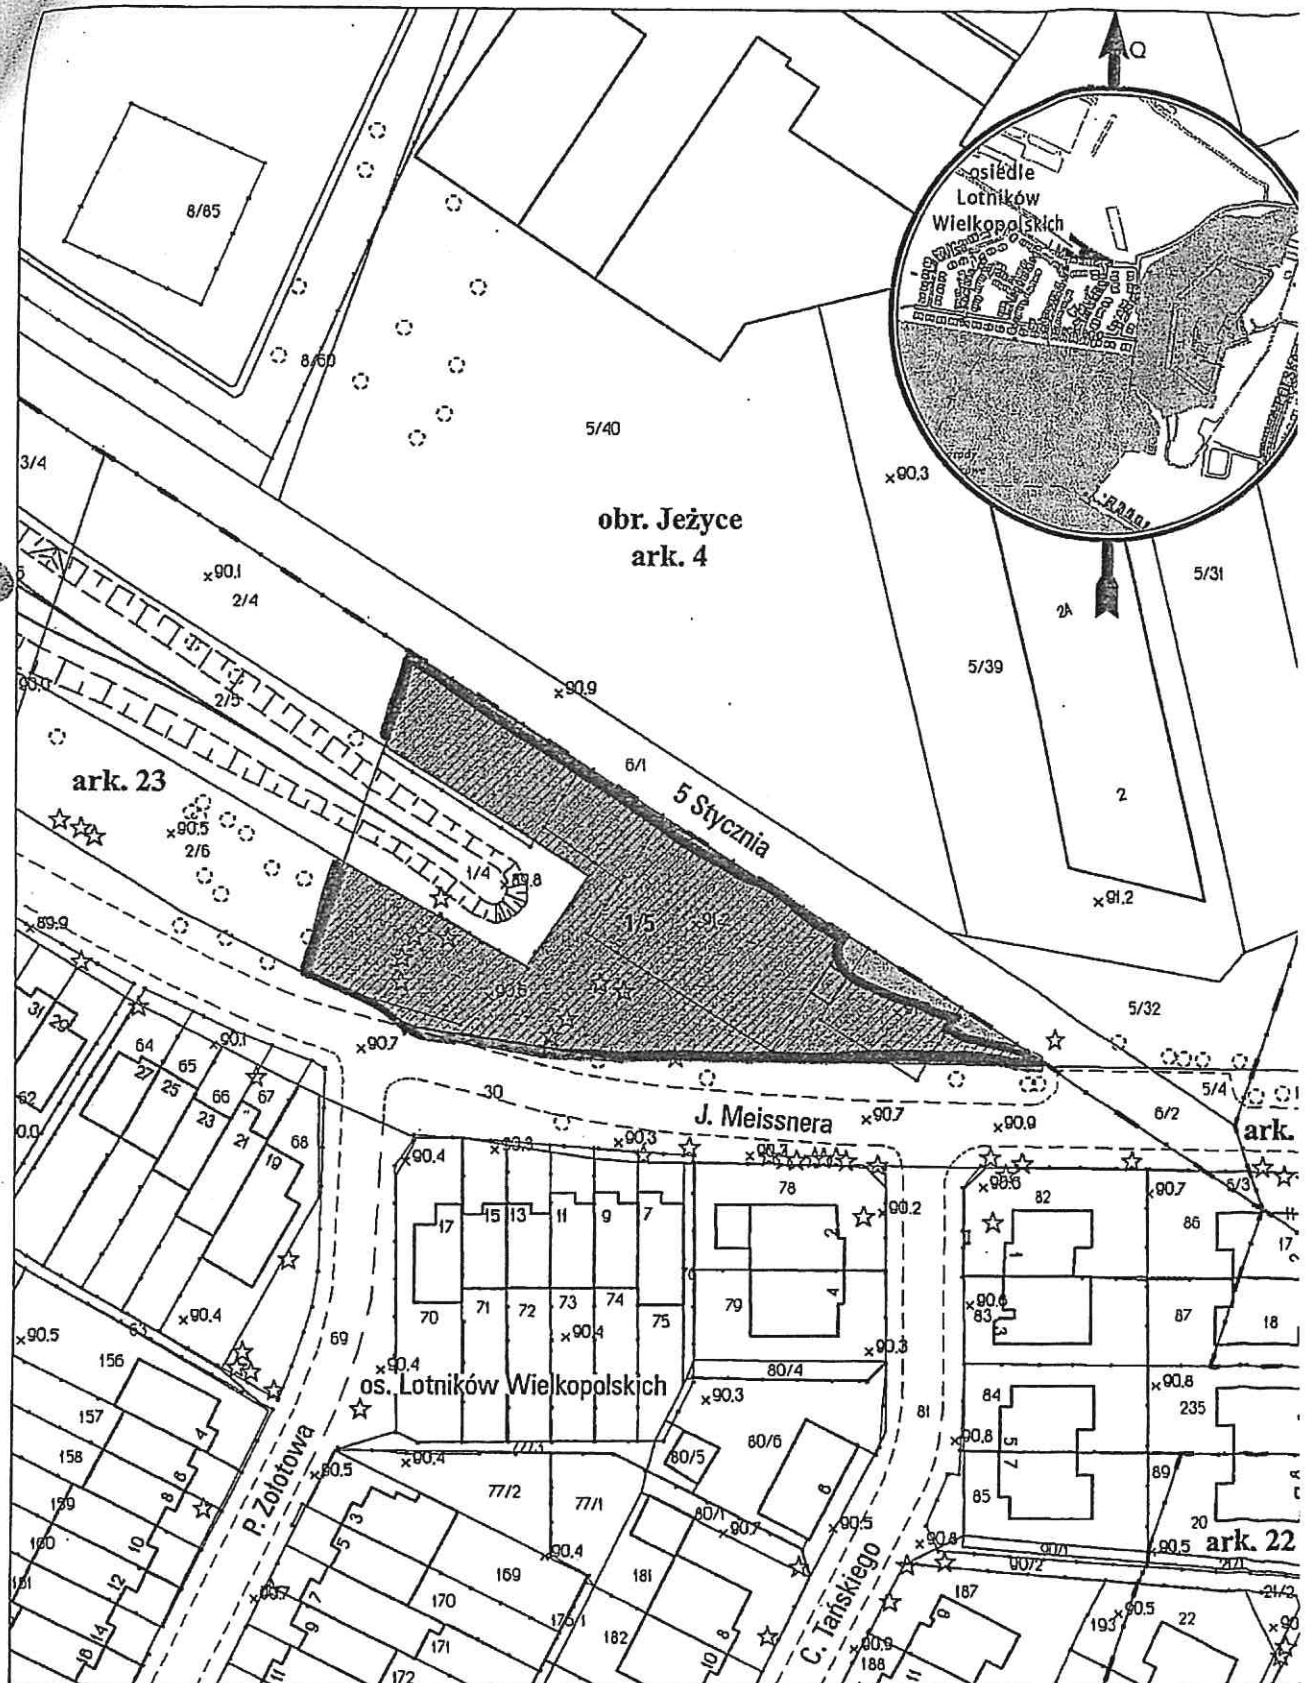

opracowanie - ZGKM GEOPOZ, GKR/137/2016

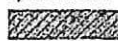 teren przekazany do korzystania o pow. 2144 m²

obręb Jeżyce, arkusz 23

działka nr

pow. m²

KW

UL. MEISSNERA

WOLA

właściciel

1/5

2214

P01P/00124195/2

Miasto Poznań