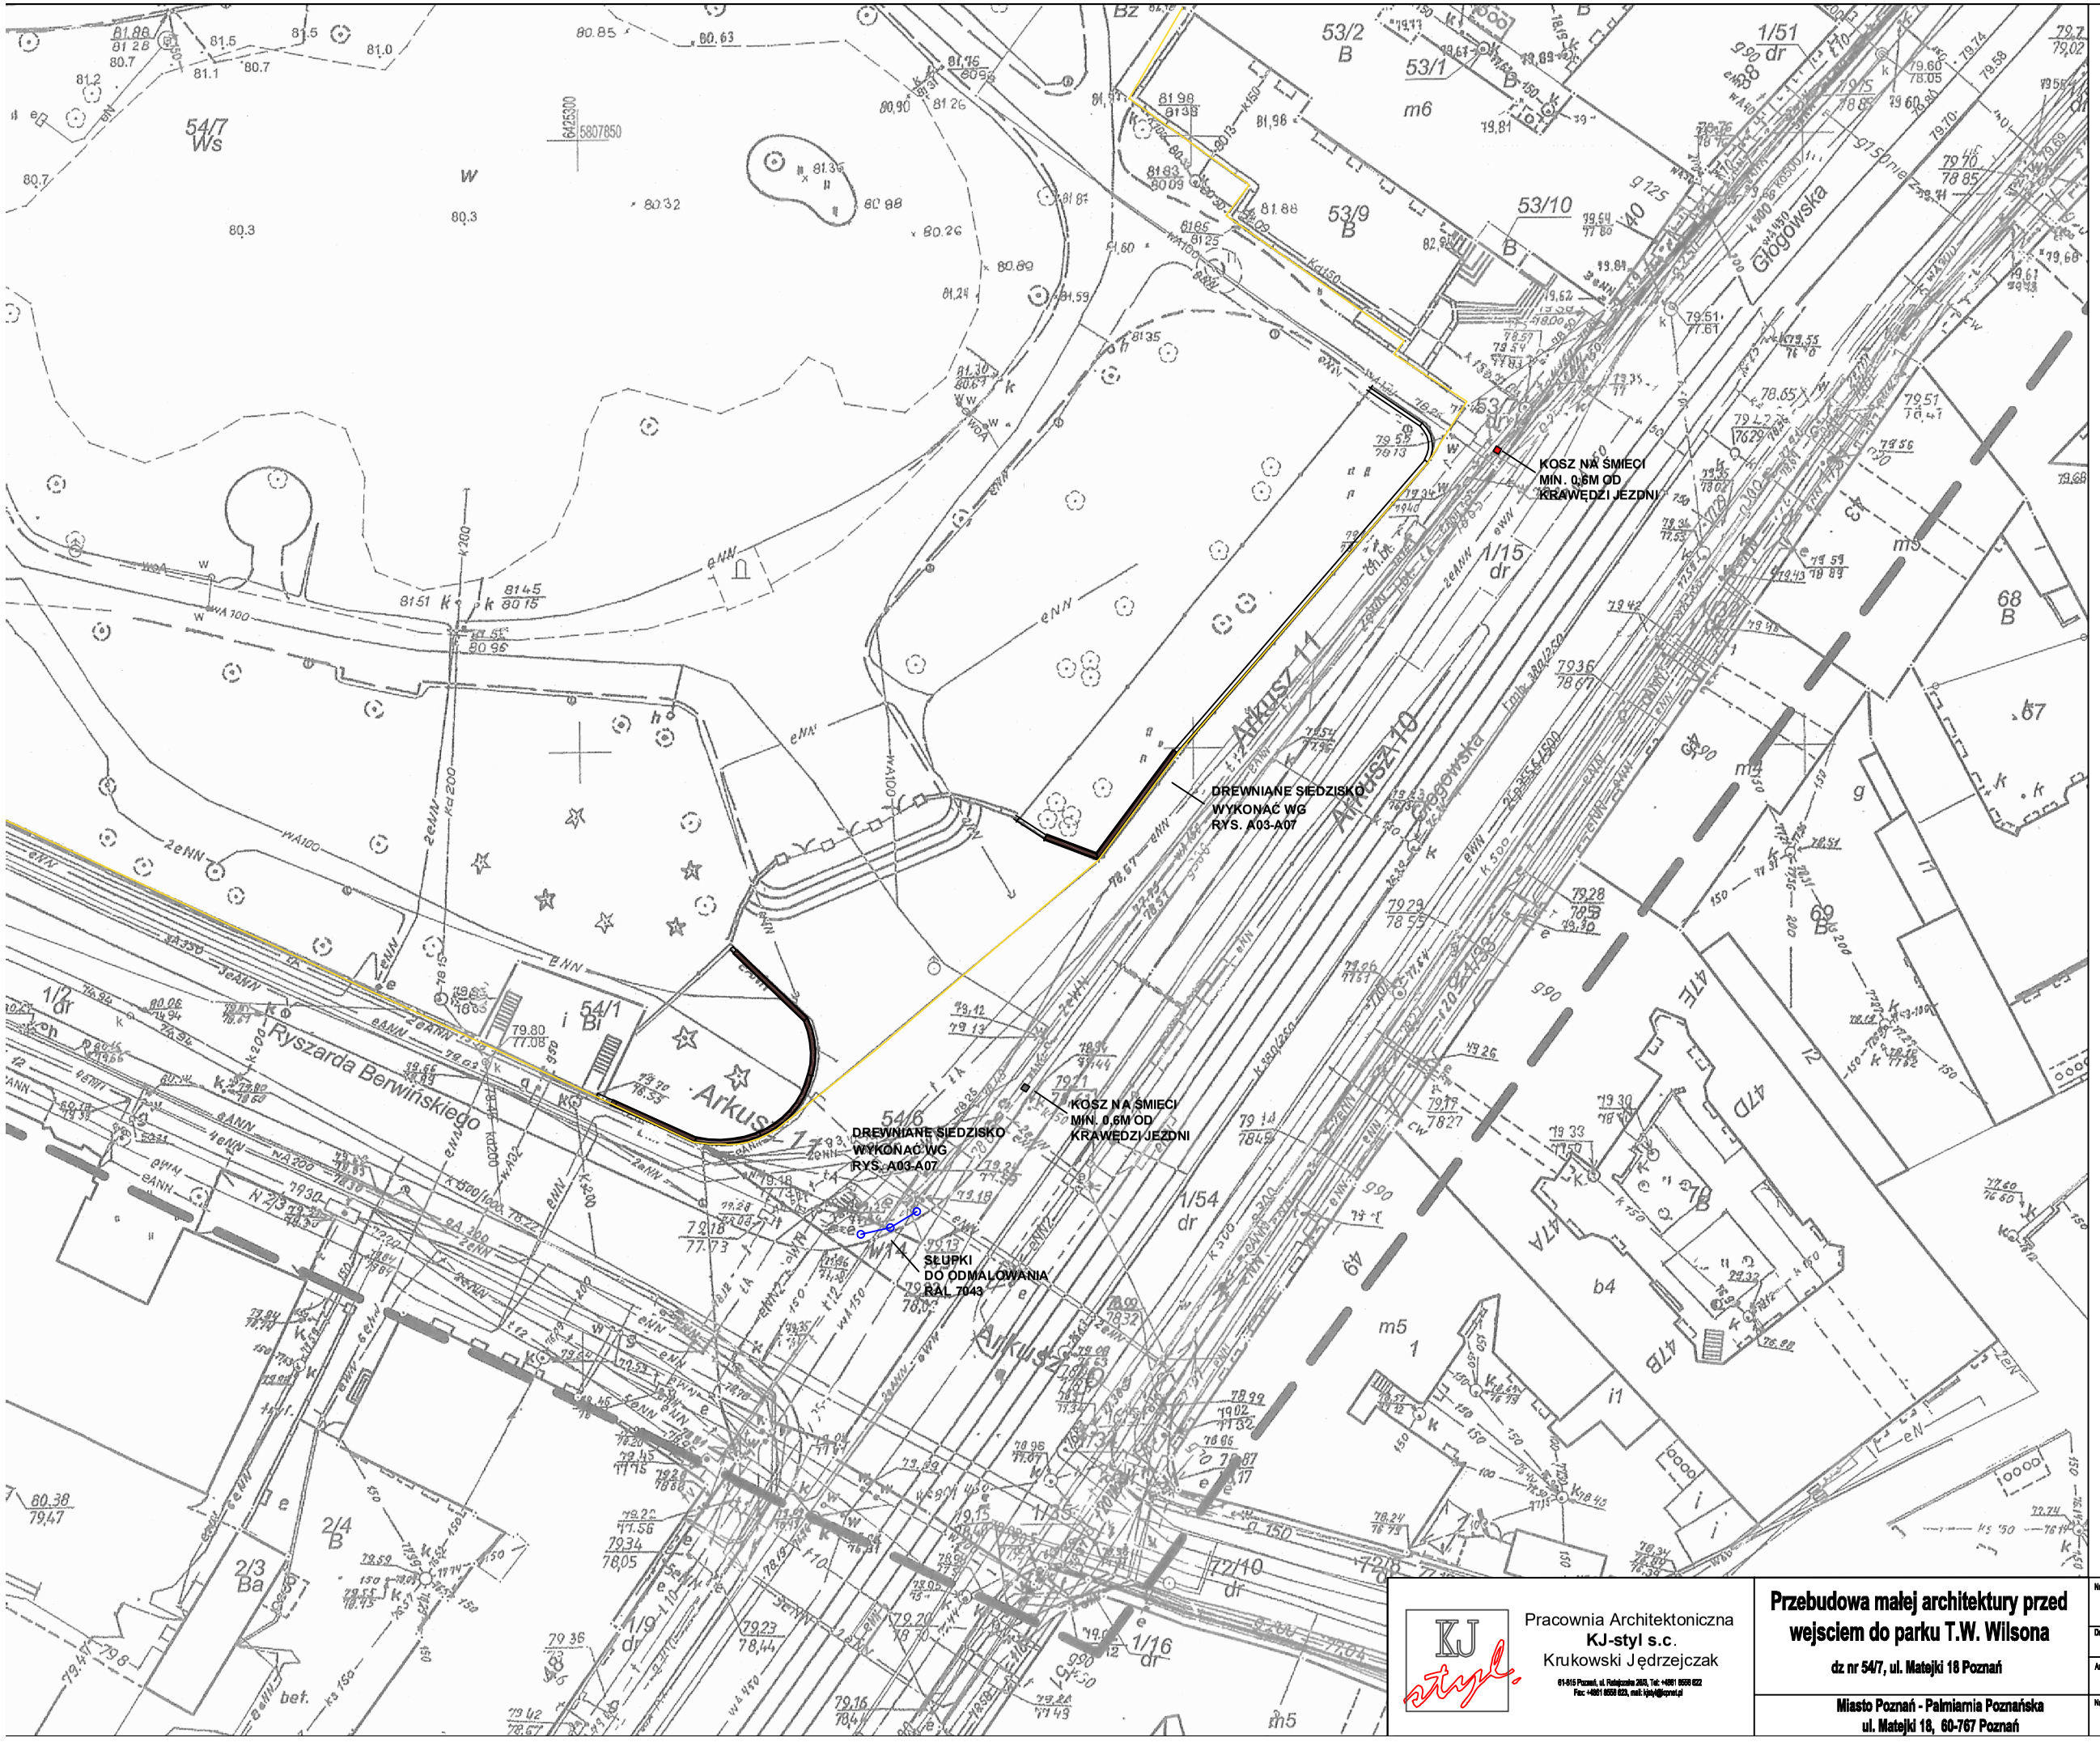


Granica działki 54/7

siedzisko na murku

nowy kosz na śmieci (wym.45 x 45 cm)

kosz na śmieci do wymiany (wym.45x45 cm)

słupki do odmalowania

przewidywany max. zasięg wody z kurtyny wodnej
Wg odrębnego opracowania

miejsce na plan Parku Wilsona umieszczony w nawierzchni
Wg odrębnego opracowania

Nasadzenia zieleni wg odrębnego projektu

Pracownia Architektoniczna
KJ-styl s.c.
Krukowski Jędrzejczak
61-616 Poznań, ul. Fabryczna 26/8, Tel: +4861 8658 622
Fax: +4861 8658 623, mail: kjstyl@kjstyl.pl

Przebudowa małej architektury przed wejściem do parku T.W. Wilsona

dz nr 54/7, ul. Matejki 18 Poznań

Miasto Poznań - Palmiarnia Poznańska
ul. Matejki 18, 60-767 Poznań

Nazwa rysunku: **PZT**

Nr rysunku: **A01**

Data: Czerwiec 2018

Skala: 1 : 500

Architektura: mgr inż. arch Lech Krukowski

Na podstawie projektu wykonanego przez: mgr inż. arch kraj. Agnieszka Lewandowska
mgr inż. arch kraj. Emilia Sakowska