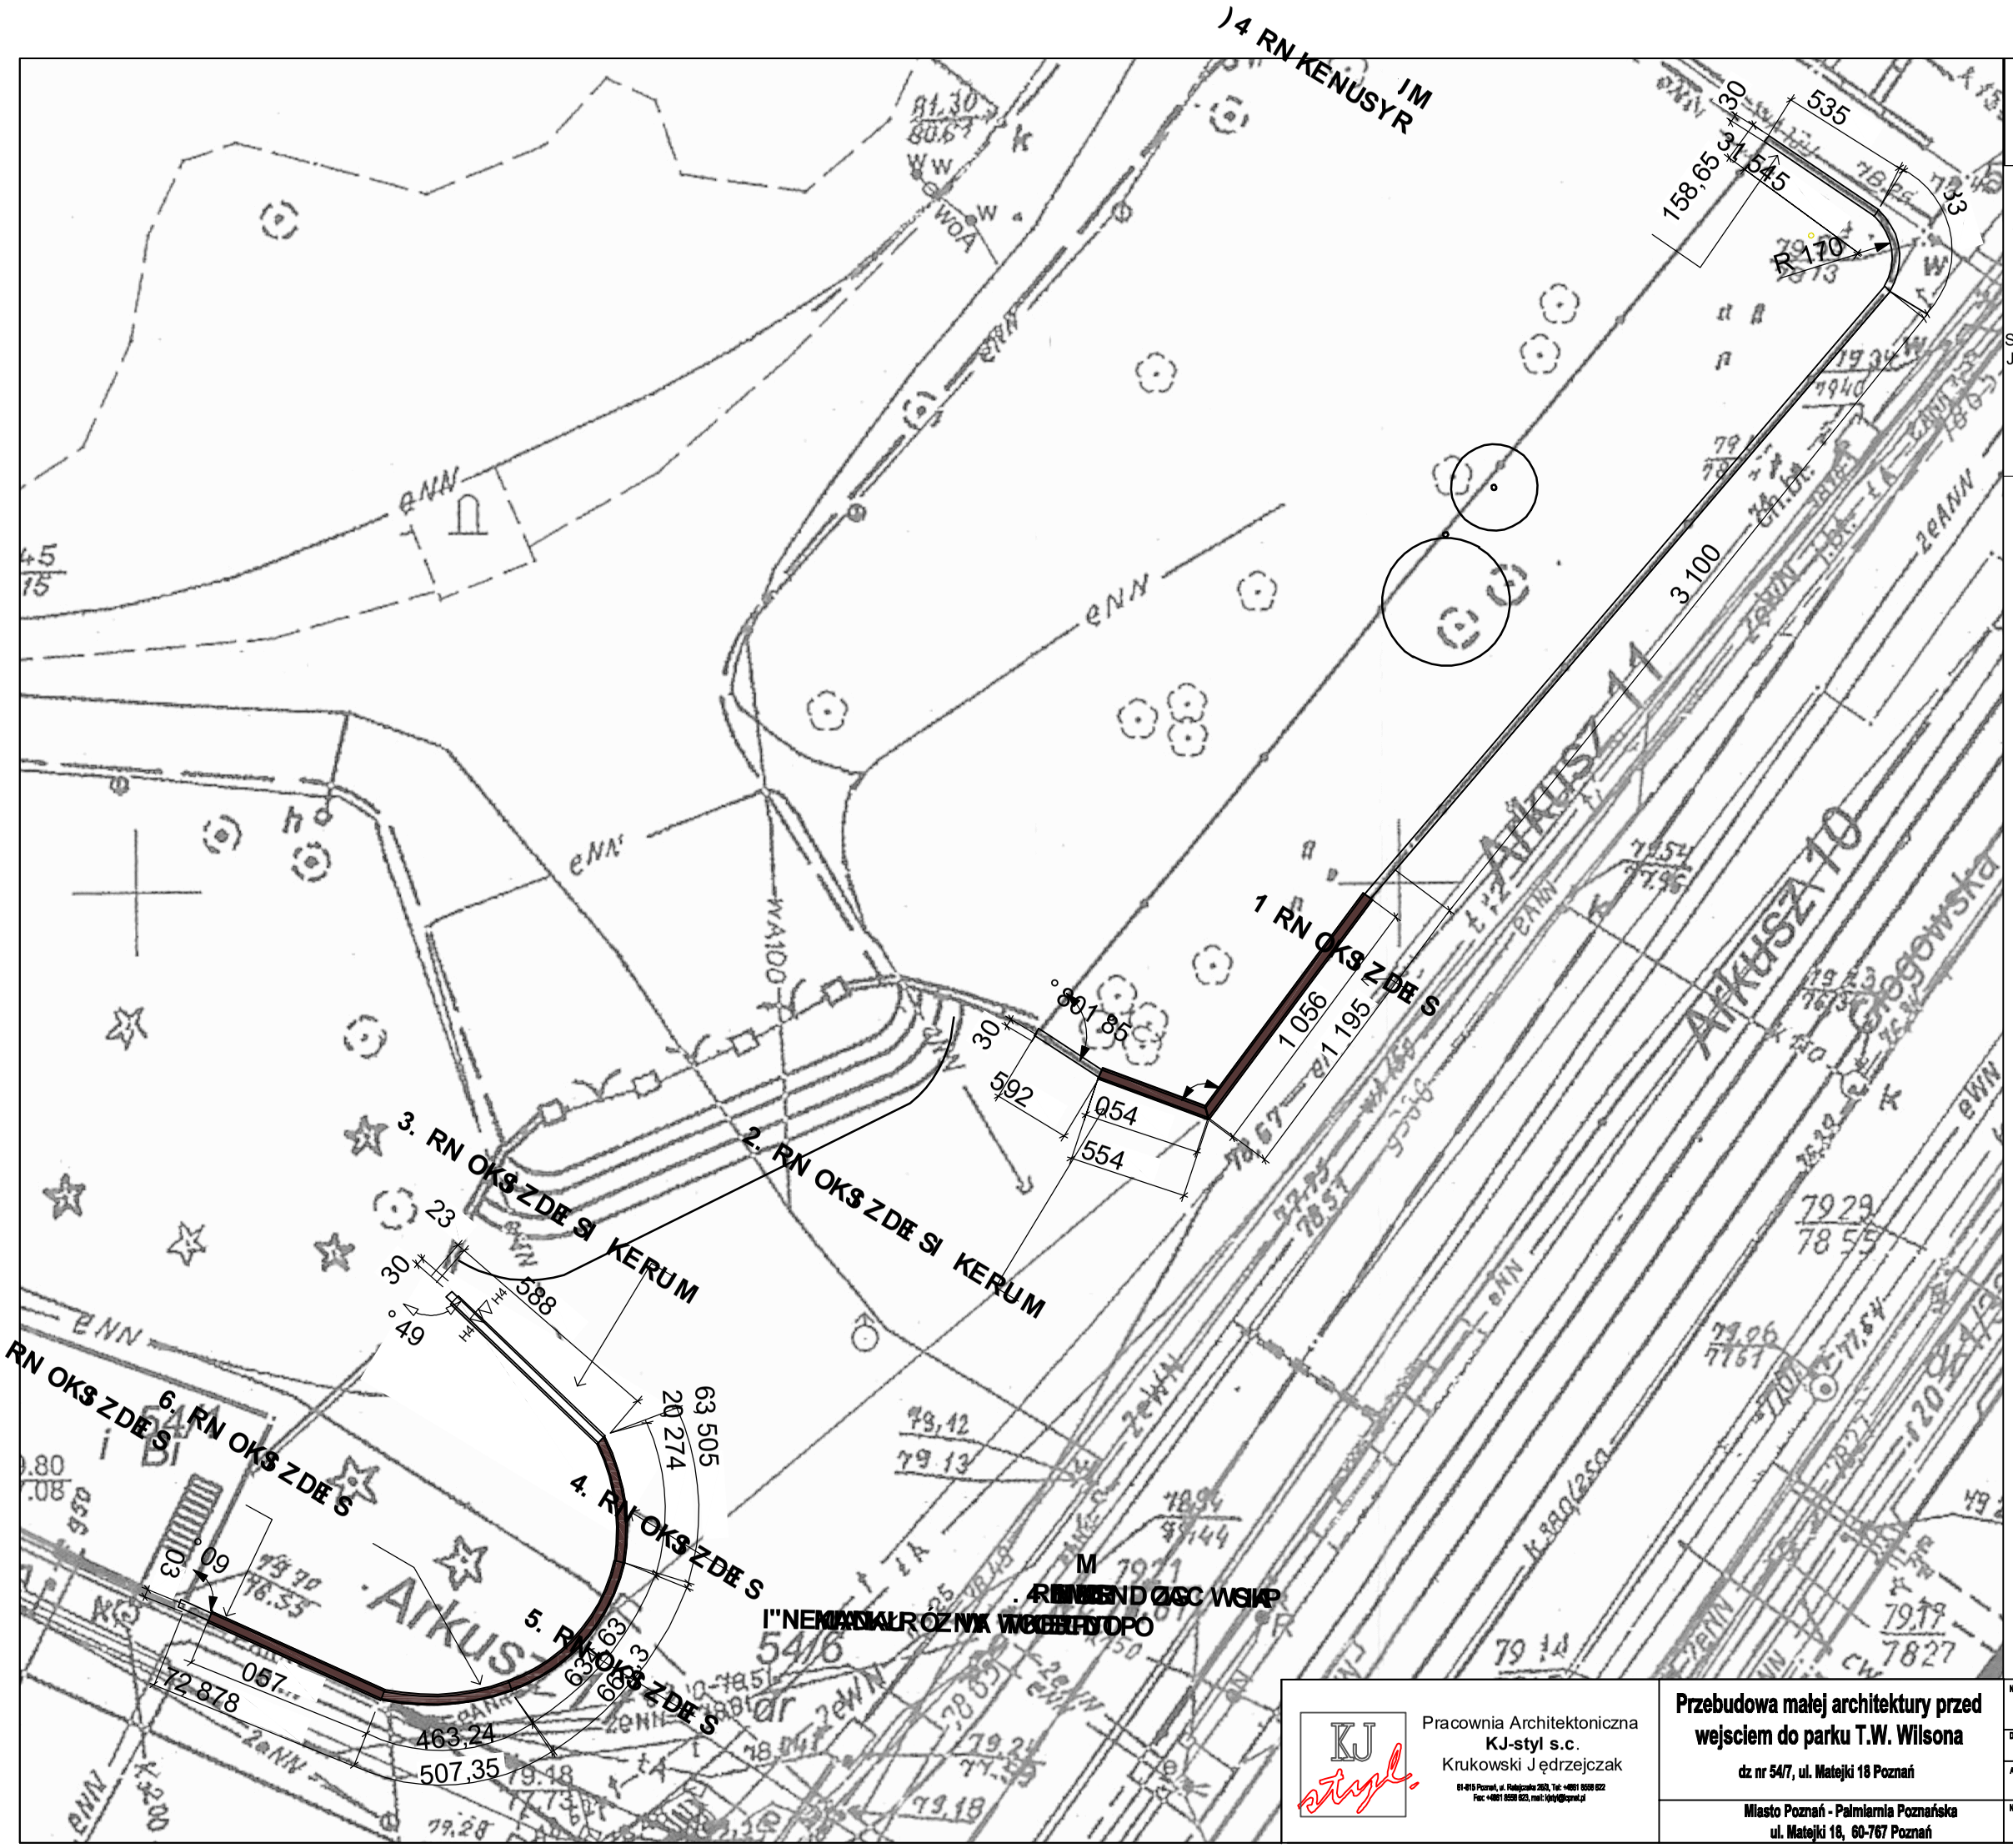


DREWNIANE SIEDZISKA Z DREWN. SOSNOWEGO Z DESKOWANIEM PODŁUŻNYM

OBOWIĄZKIEM WYKONAWCY JEST SPRAWDZENIE WYMIARU W TERENIE ORAZ WERYFIKACJA SPADKÓW TAK ABY ZAPROJEKTOWANE SIEDZISKA BYŁY NA JEDNYM POZIOMIE.

W PRZYPADKU JAKIEJKOLWIEK ZMIANY LUB RÓŻNICY ZAUWAŻONEJ MIĘDZY PROJEKTEM A STANEM FAKTYCZNYM WYKONAWCA ZOBOWIĄZANY JEST PRZEKAZAĆ TE INFORMACJE DO INSPEKTORA NADZORU ORAZ KONSERWATORA DZIEŁ SZTUKI.

WYKONAWCA MUSI ZAPOZNAĆ SIE Z CAŁĄ DOKUMENTACJĄ TECHNICZNĄ PRZED PRZYSTĄPIENIEM DO ROBÓT.

Pracownia Architektoniczna
KJ-styl s.c.
Krukowski Jędrzejczak
61-815 Poznań, ul. Roksjanka 26/3, Tel: +4861 8558 822
Fax: +4861 8558 823, mail: kjstyl@gmail.pl

Przebudowa małej architektury przed wejsciem do parku T.W. Wilsona

dz nr 54/7, ul. Matejki 18 Poznań

Miasto Poznań - Palmiarnia Poznańska
ul. Matejki 18, 60-767 Poznań

Nazwa rysunku: **Rzut siedziska**

Nr rysunku: **A03**

Data: Czerwiec 2018

Skala: 1 : 250

Architektura: mgr inż. arch Lech Krukowski

Na podstawie projektu wykonawczego przez: mgr inż. arch kraj. Agnieszka Lewandowska
mgr inż. arch kraj. Emilia Sakowska