


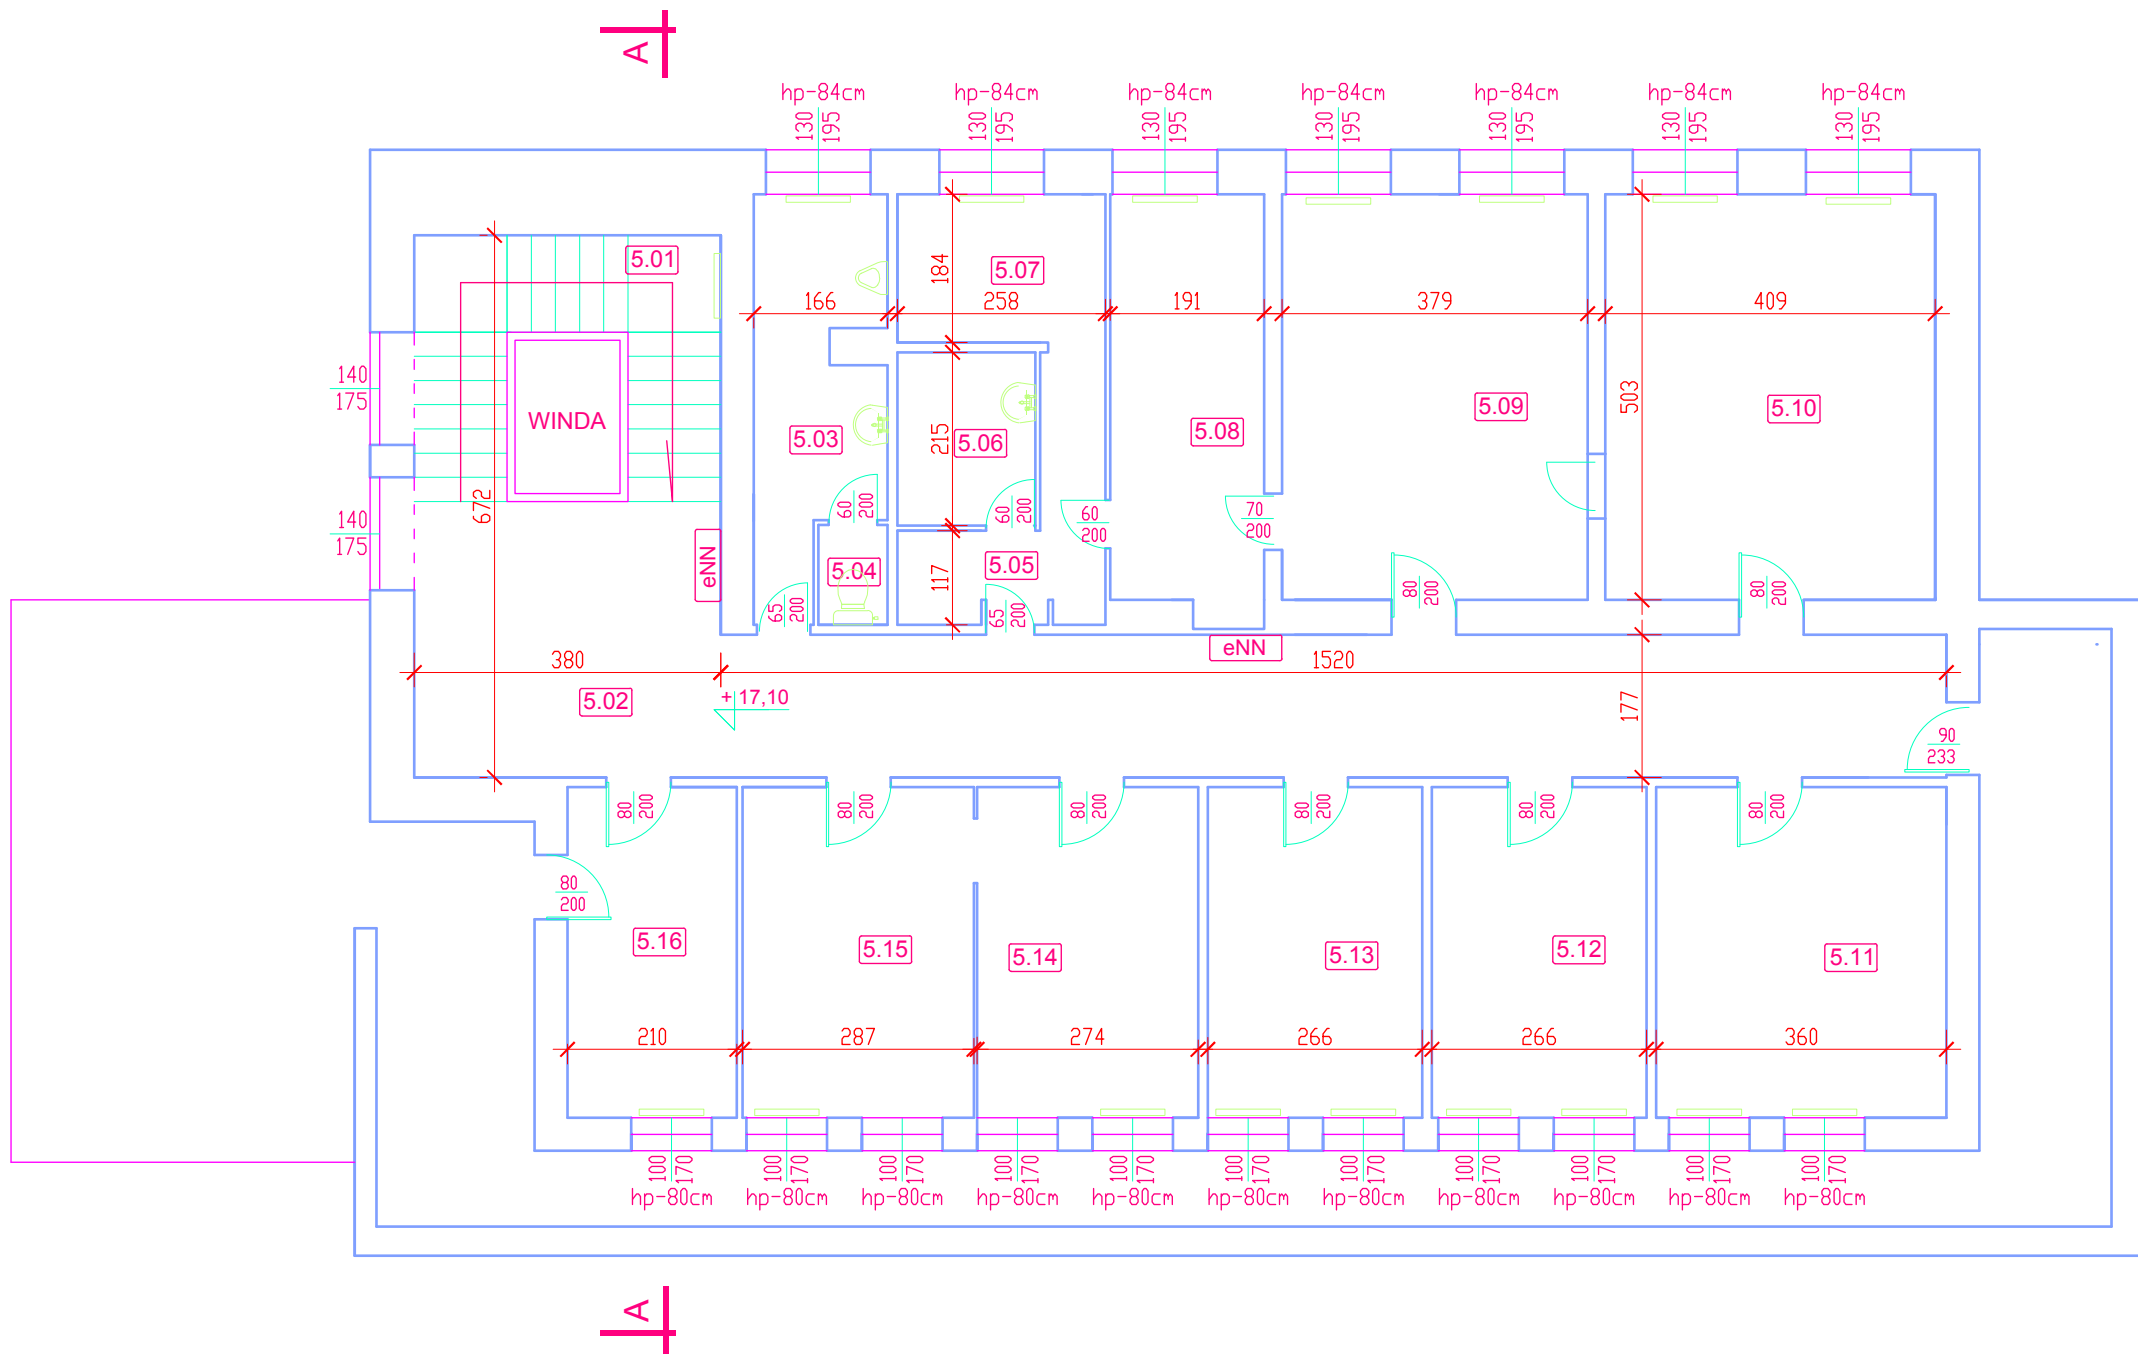

eNN - LICZNIK ENERGII ELEKTRYCZNEJ  
- GRZEJNIK

|   |                                                          |                                      |  |
|---|----------------------------------------------------------|--------------------------------------|--|
| TYTUŁ PROJ.:<br>INWENTARYZACJA BUDOWLANA                                                                      |                                                          |                                      |  |
| TYTUŁ RYS.:<br>RZUT V PIĘTRA                                                                                  |                                                          |                                      |  |
| INWESTOR.: MPG M SPÓŁKA SA Z SIEDZIBĄ PRZY UL. RYBAKI 18, 61-884 POZNAŃ<br>ADRES BUD.:POZNAŃ UL. GŁOGOWSKA 26 |                                                          |                                      |  |
| NR RYS.:<br>8A                                                                                                | PROJEKTANT:<br>tech.bud.<br>J.KOPCZYŃSKA                 | NR. UPRAWIEN<br>UAN.V-7342/6/3/61/92 |  |
| SKALA:<br>1:100                                                                                               | OPRACOWALI:<br>mgr inż. W.ŻURCZAK<br>mgr inż. W.GIBOWSKI | DATA:<br>KWIECIEŃ 2016               |  |