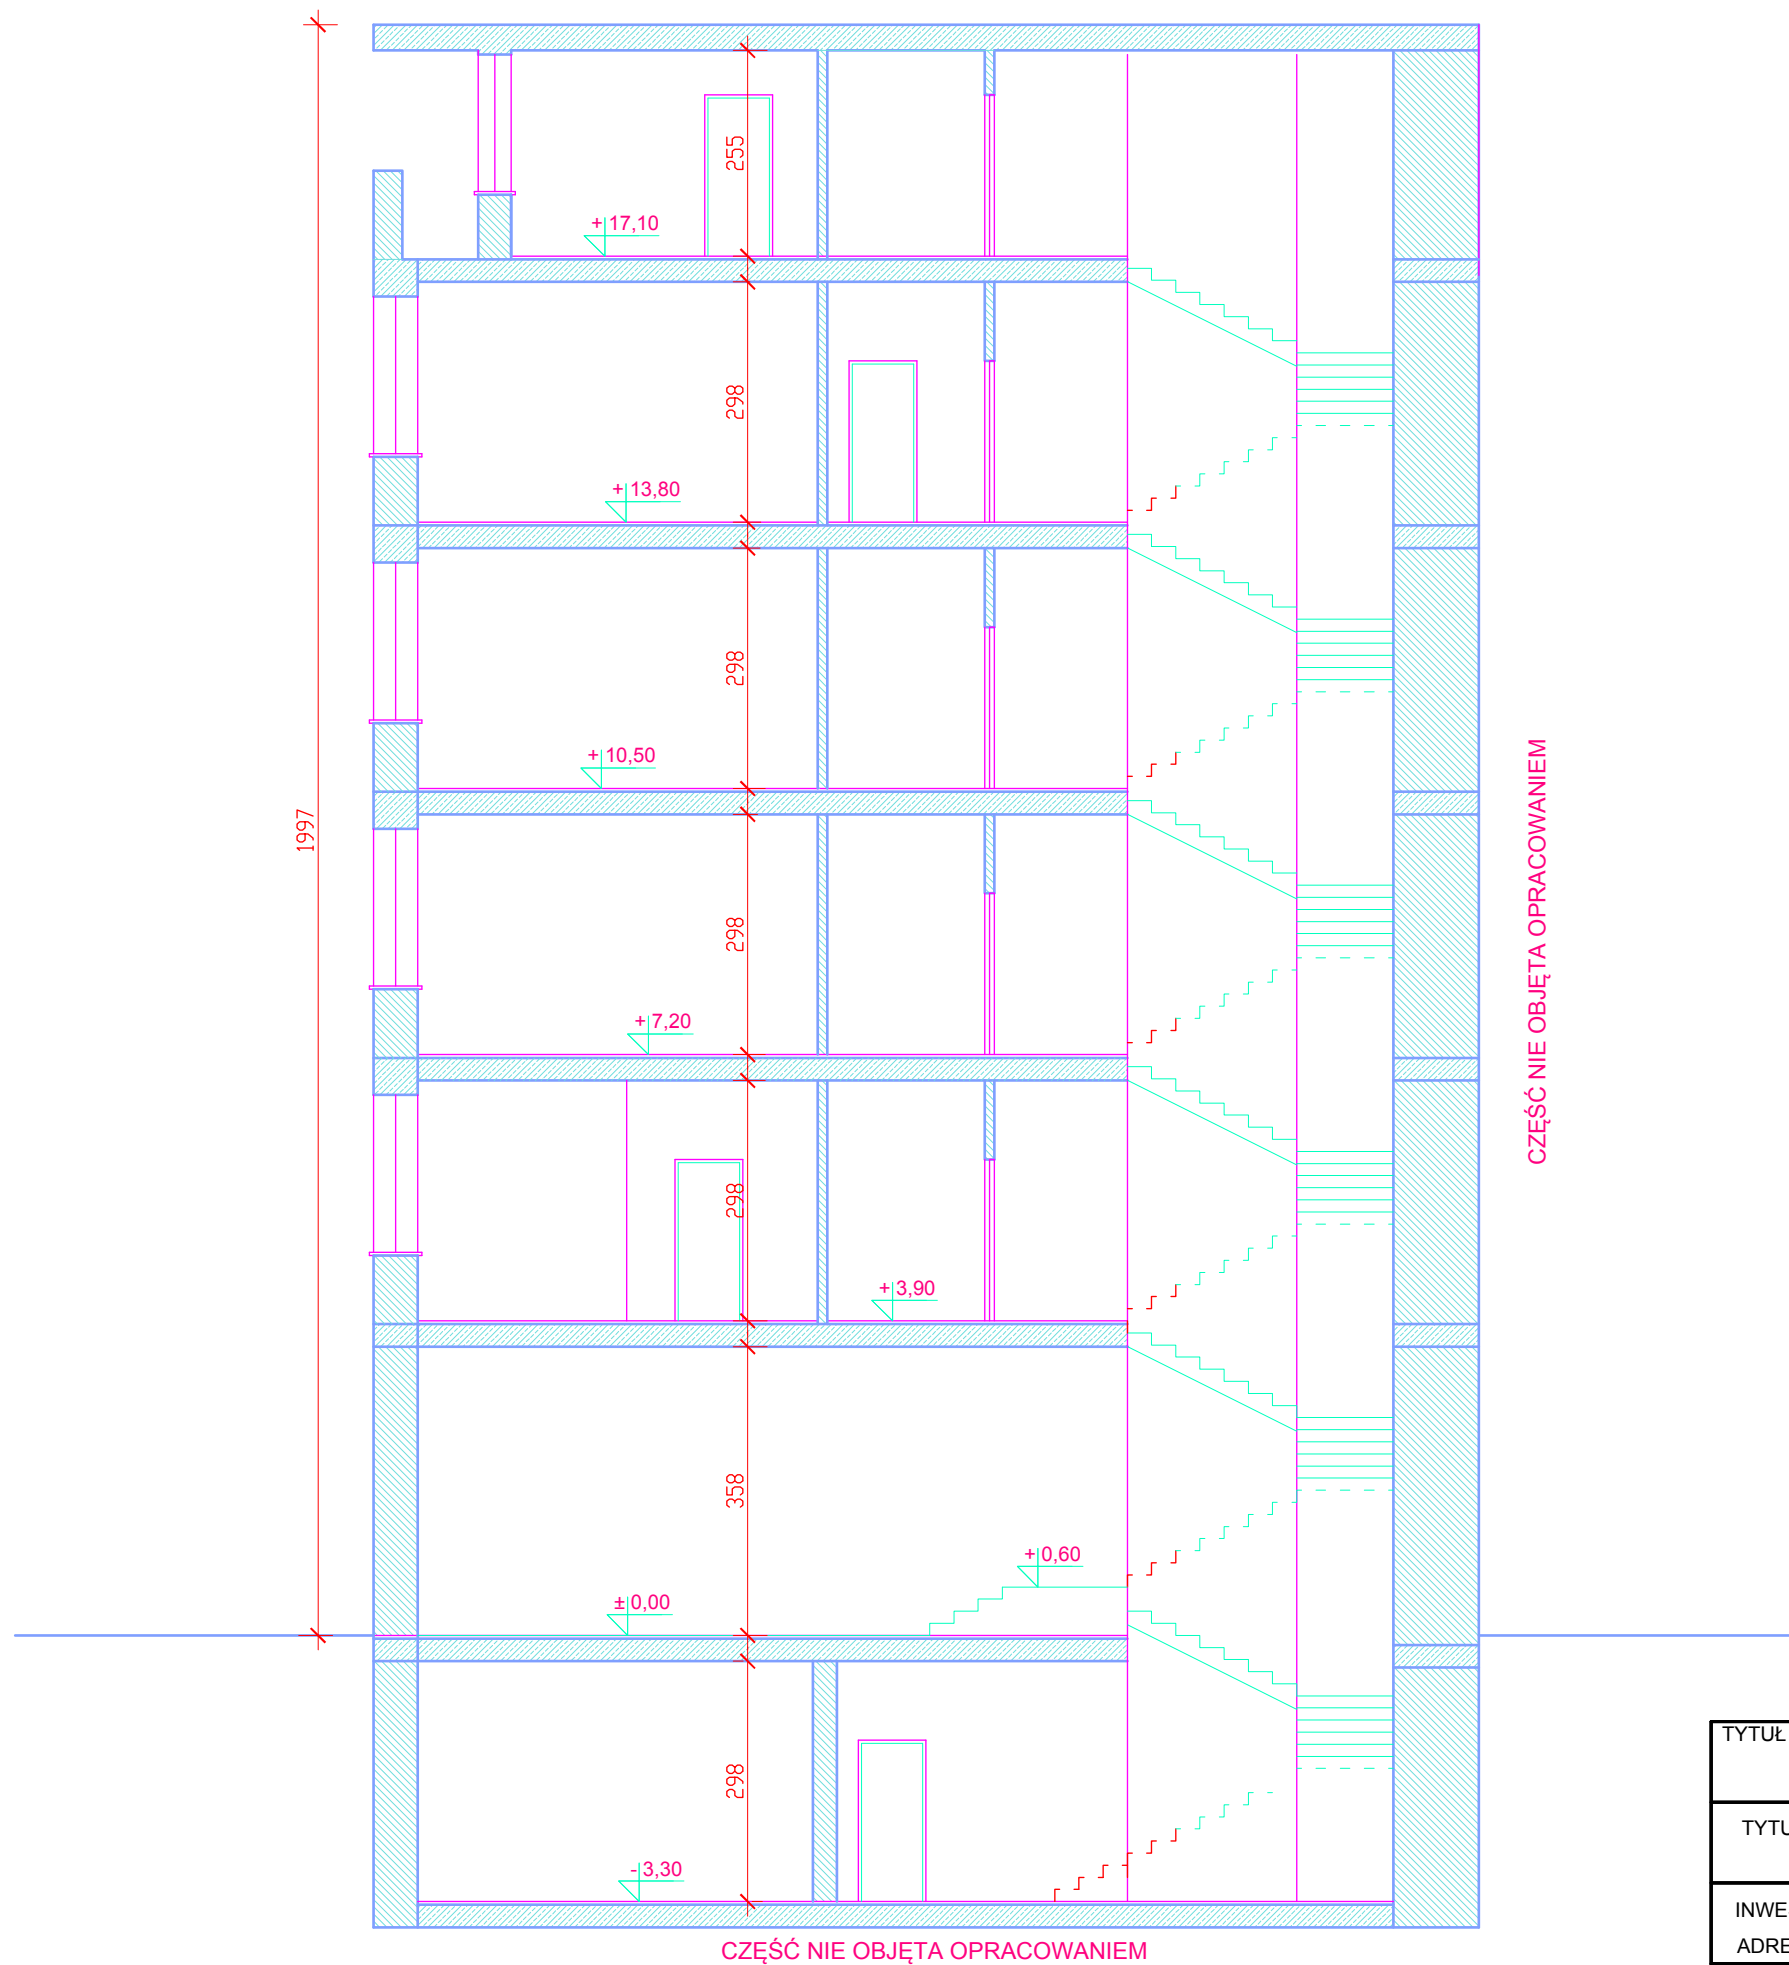


TYTUŁ PROJ.: INWENTARYZACJA BUDOWLANA			
TYTUŁ RYS.: PRZEKRÓJ A-A			
INWESTOR.: MPG M SPÓŁKA SA Z SIEDZIBĄ PRZY UL. RYBAKI 18, 61-884 POZNAŃ ADRES BUD.:POZNAŃ UL. GŁOGOWSKA 26			
NR RYS.: 9A	PROJEKTANT: tech.bud. J.KOPCZYŃSKA	NR. UPRAWIEN UAN.V-7342/6/3/61/92	
SKALA: 1:100	OPRACOWALI: mgr inż. W.ŻURCZAK mgr inż. W.GIBOWSKI	DATA: KWIECIEŃ 2016	