



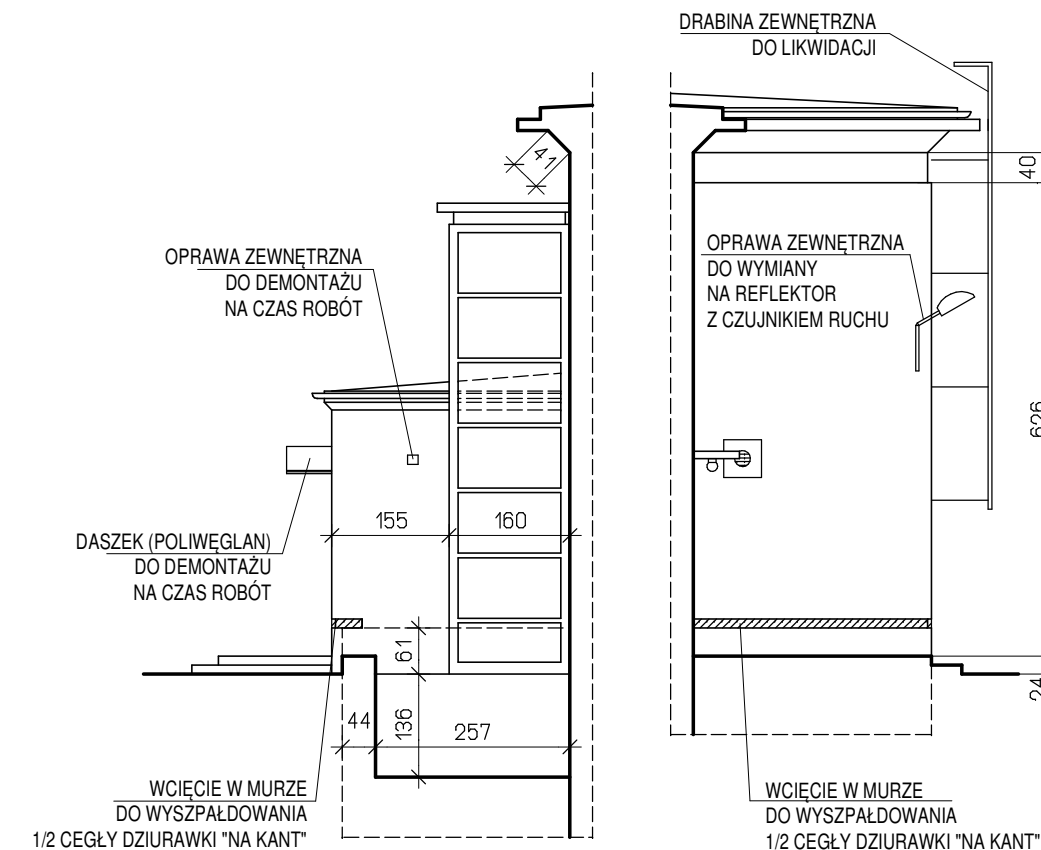

ELEWACJA ZACHODNIA  
ELEWACJA WSCHODNIA

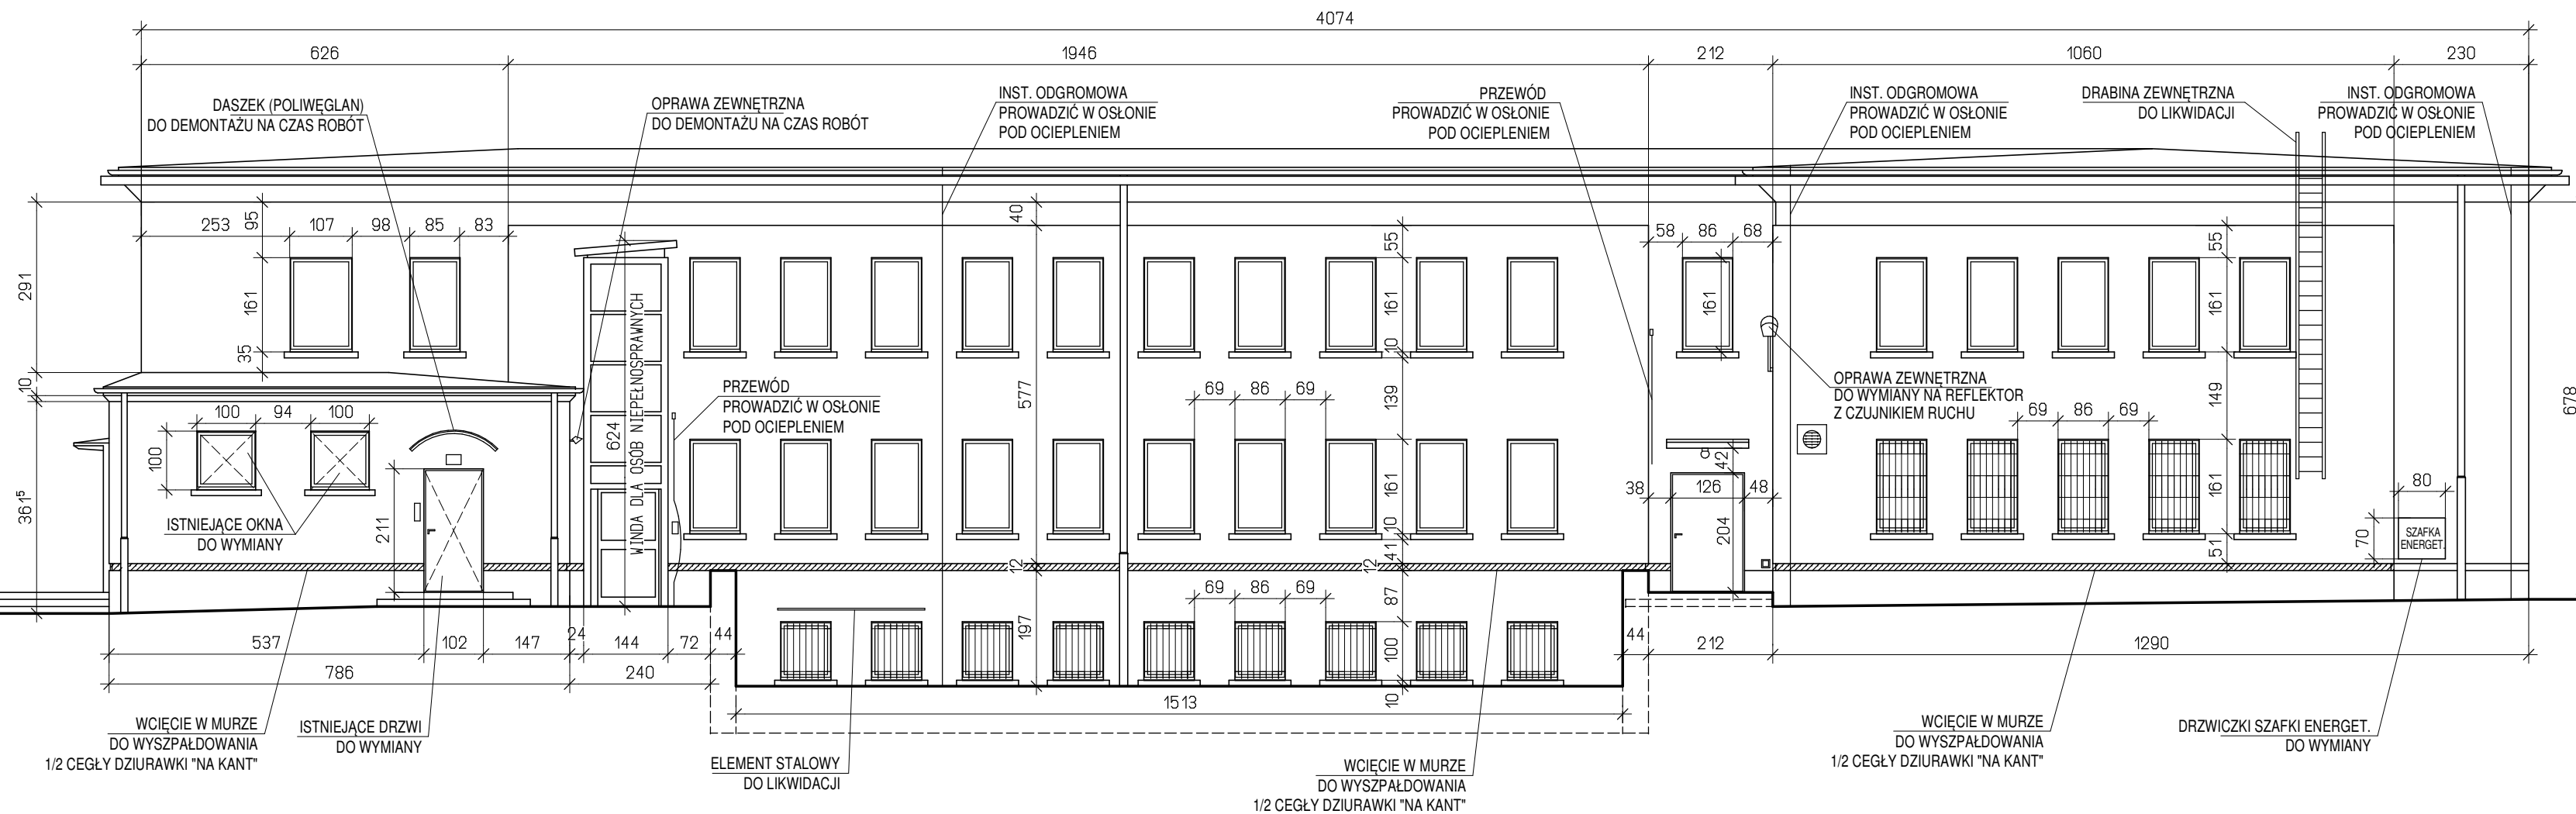

ELEWACJA POŁUDNIOWA  
ELEWACJA PÓŁNOCNA



WIDOK A-A

WIDOK B-B

|   |            |                                                                                  |           |
|---|------------|----------------------------------------------------------------------------------|-----------|
| Uwaga : Opis techniczny stanowi integralną część niniejszego opracowania.                                                                                         |            |                                                                                  |           |
|  <b>archimax</b><br><small>Autorskie Biuro Projektów - Piotr Szabelski</small> |            | 60-591 Poznań ul. Miodowa 24a<br>tel. +48 501 139 839<br>e-mail : archimax@vp.pl |           |
| Projektował :   |            | Nr upr. :                                                                        | Podpis :  |
| mgr inż. arch. Piotr Szabelski   |            | 11/PW/92                                                                         |           |
| Sprawdził :   |            |                                                                                  |           |
| mgr inż. arch. Alina Antoniewicz   |            | 167/PW/93                                                                        |           |
| Data oprac. :   | 18.03.2019 | Branża :                                                                         | BUDOWLANA |
| Treść opracowania :   |            | Etap :                                                                           | PB        |
| <b>PROJEKT BUDOWLANY<br/>OCIEPLENIA BUDYNKU</b>   |            |                                                                                  |           |
| Inwestor :<br>Miasto Poznań - Zespół Żłobków nr 4<br>61-527 Poznań ul. Prądyńskiego 16                                                                            |            |                                                                                  |           |
| Obiekt :<br><b>ŻŁOBEK „ŻURAWINKA”</b><br><b>(FILIA ZESPOŁU ŻŁOBKÓW NR 4)</b>                                                                                      |            |                                                                                  |           |
| Adres :<br>Poznań ul. Żurawinowa 5/7<br>działka nr 38/43 arkusz 16 obręb Dębiec                                                                                   |            |                                                                                  |           |
| Treść rysunku :<br><b>ELEWACJE<br/>WYTYCZNE BUDOWLANE</b>   |            |                                                                                  |           |
| Skala :   | 1 : 100    | Nr rys.:                                                                         | 3         |
| Wyd.:   | 01         | Nr str. proj.:                                                                   |           |