
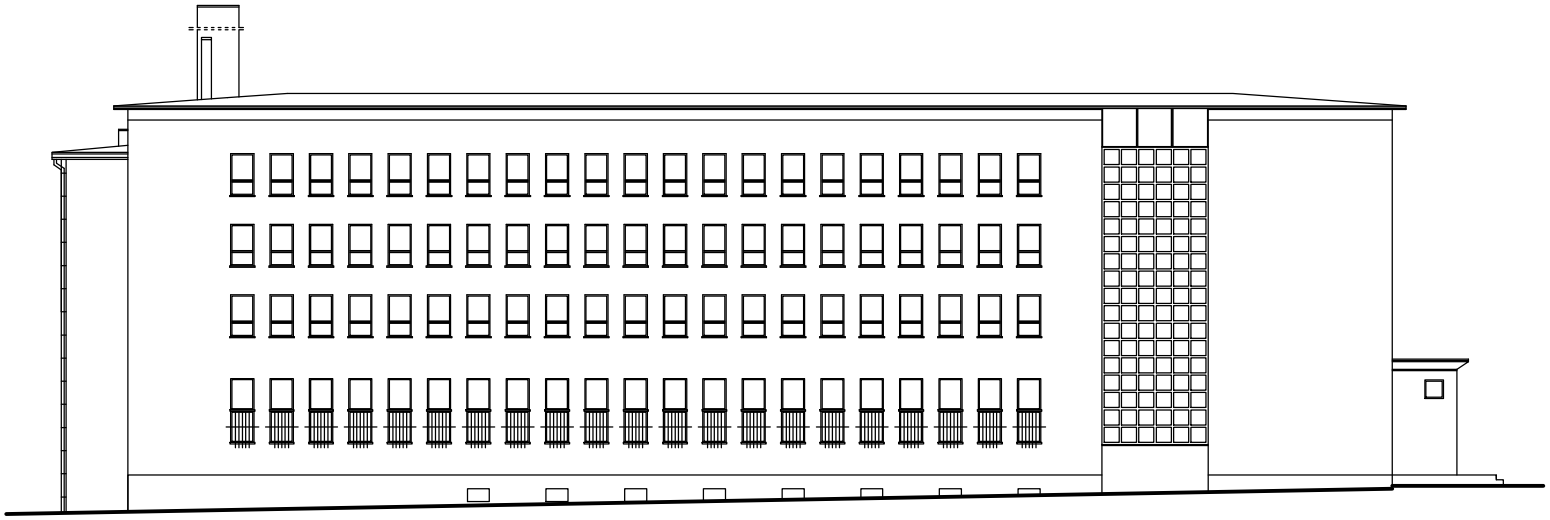


POZNAŃ ul. Kościuszki 104-106 ul. Libelta 16/20	ELEWACJA PŁN. - ZACH. INWENTARYZACJA BUDYNKU 10

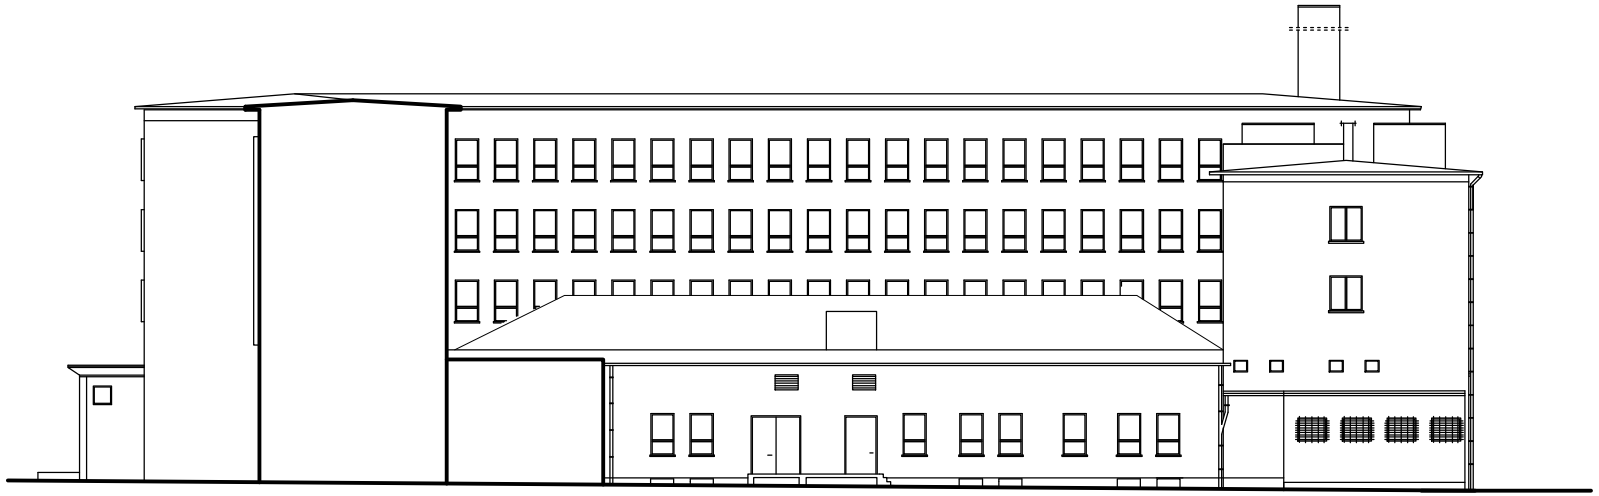

POZNAŃ ul. Kościuszki 104-106 ul. Libelta 16/20	ELEWACJA PŁD. - WSCH. INWENTARYZACJA BUDYNKU 11