


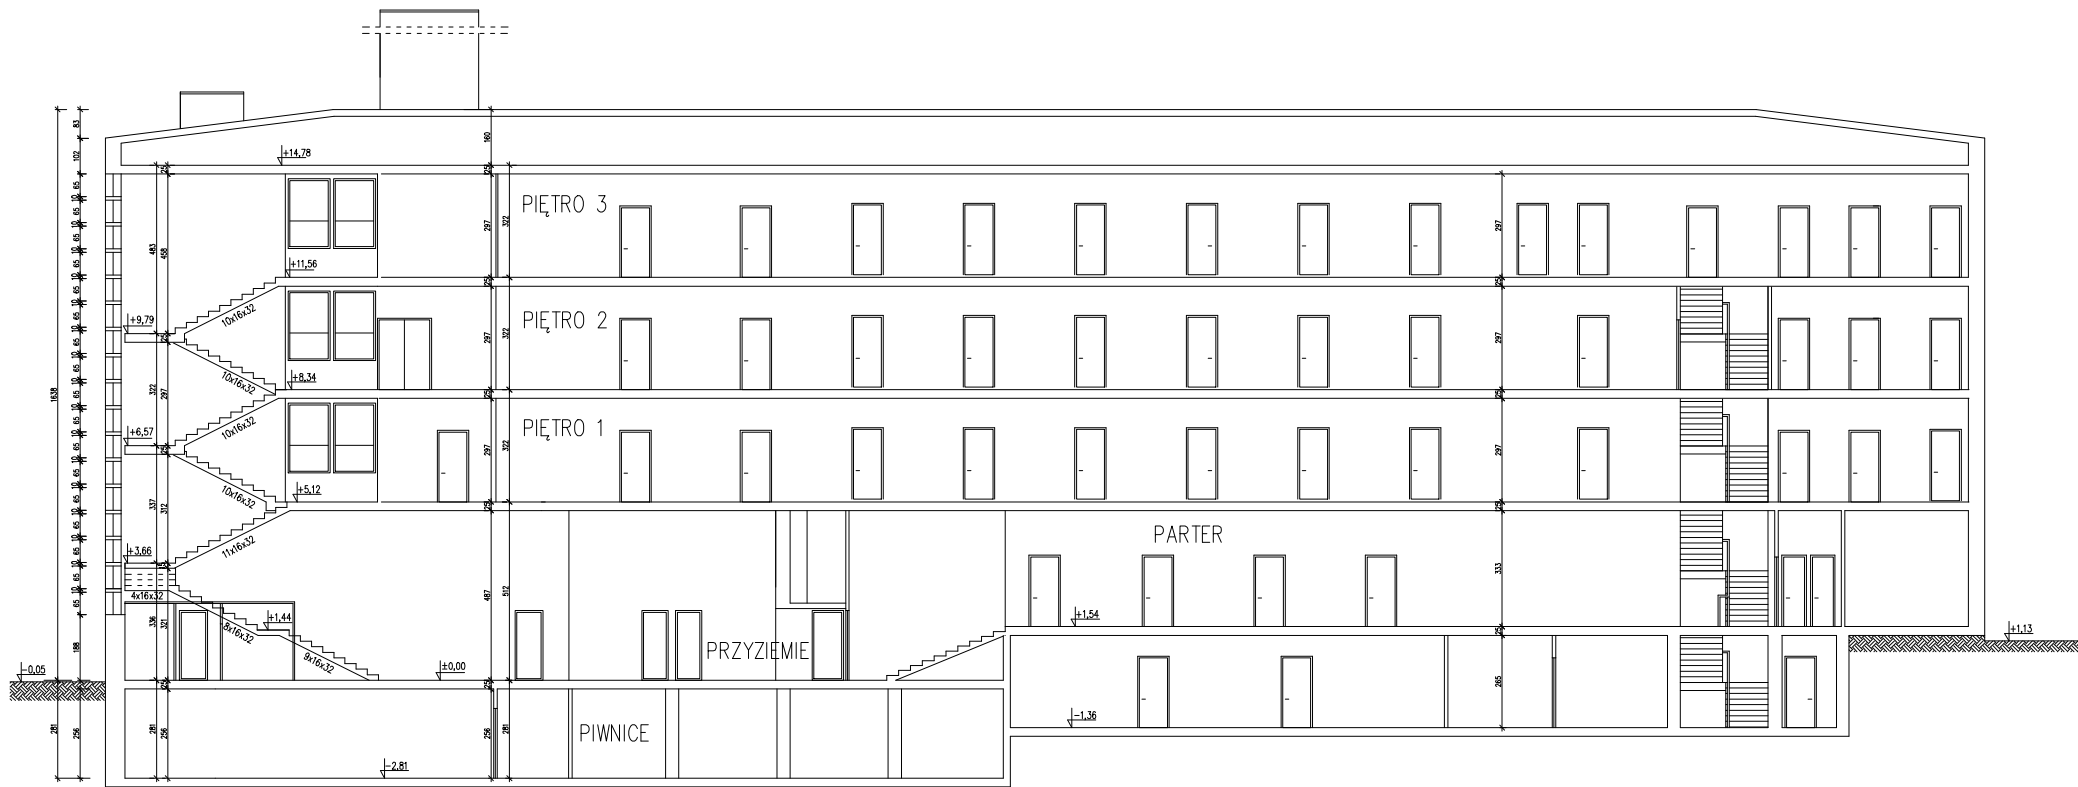

Sporządził	Sprawdził	Nazwa pliku	Data	Skala
POZNAŃ ul. Kościuszki 104-106 ul. Libelta 16/20		PRZEKRÓJ A-A		
		INWENTARYZACJA BUDOWLANA	Nr rys	