


Załącznik graficzny do PFU dla zadania:
"Dokumentacja projektowa na przebudowę i aranżację Sali Obsługi Klienta
w budynku Urzędu Miasta Poznania przy ul. Libelta 16-20"

RZUT POZIOMU PARTERU BUDYNKU (FRAGMENT) - SALA OBSŁUGI KLIENTA

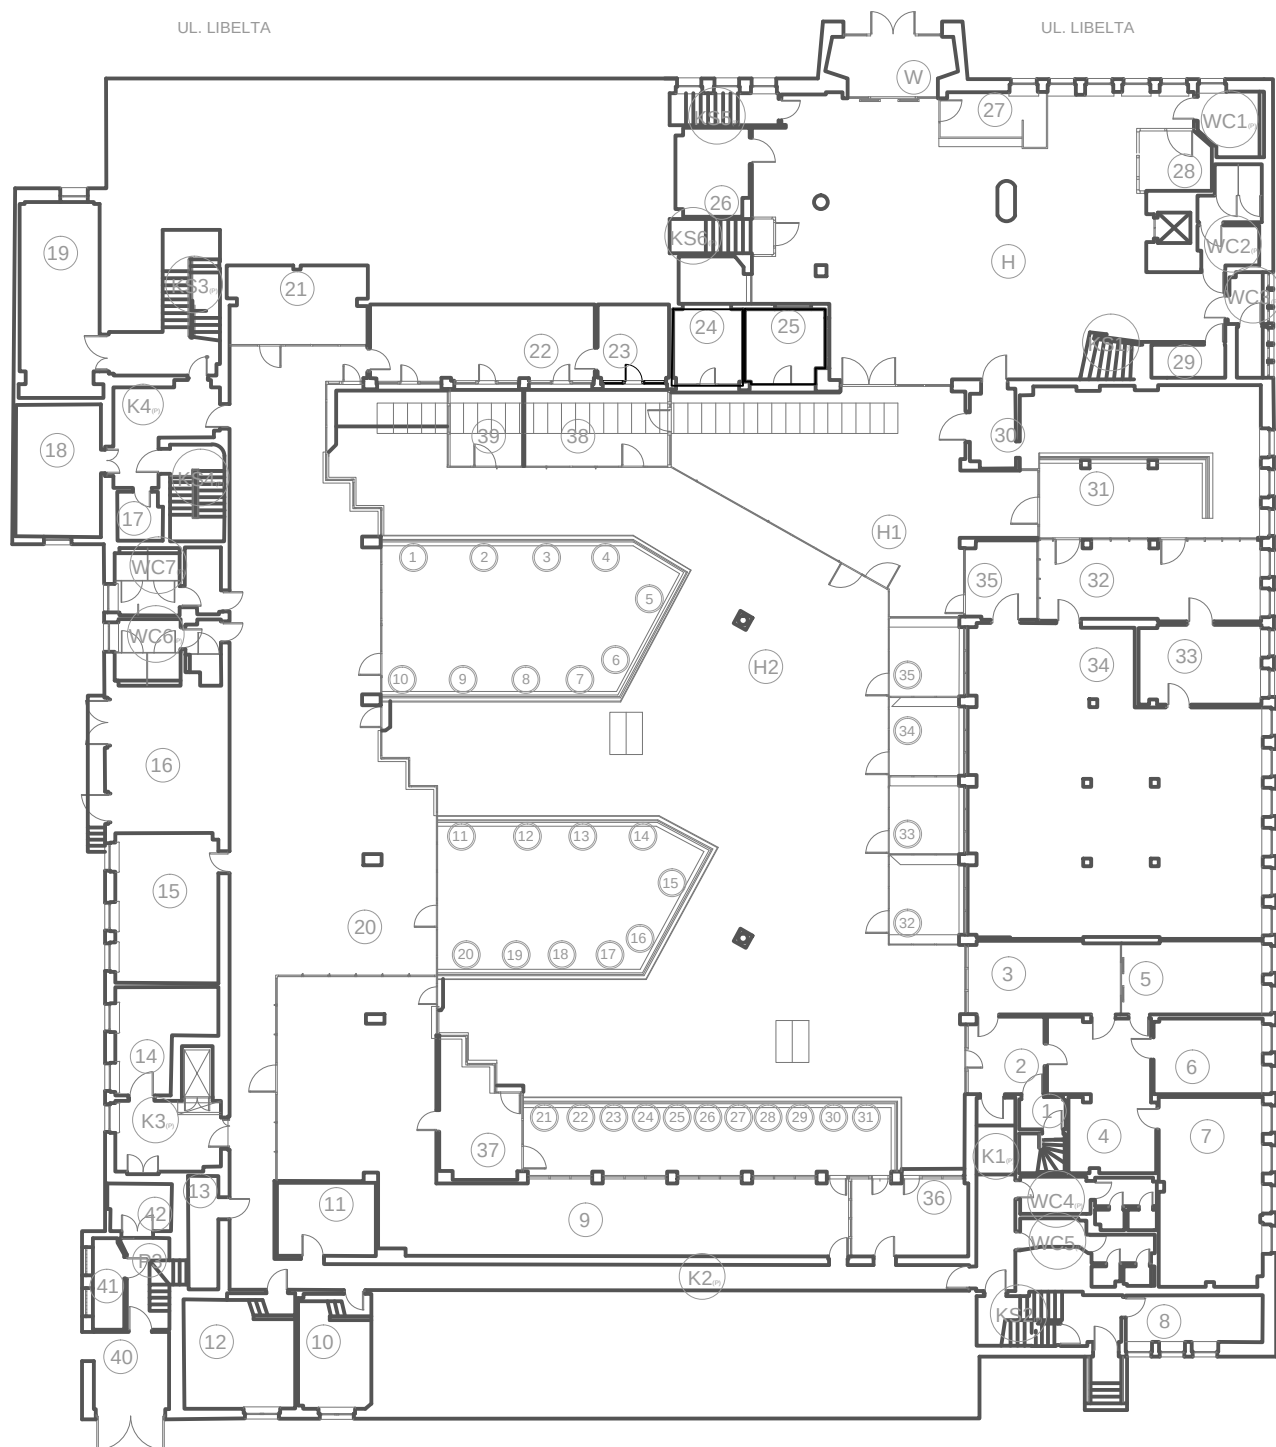

UL. KOŚCIUSZKI