


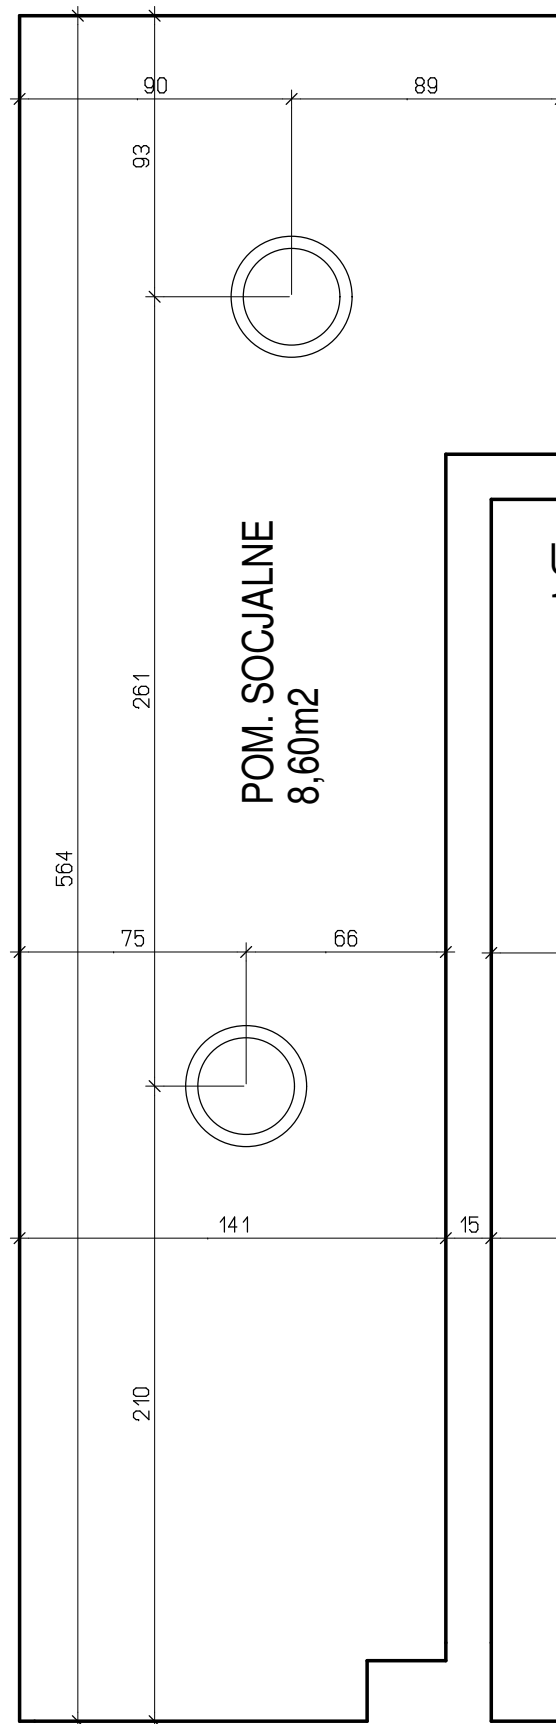


POM. SOCJALNE
8,60m²




KORYTARZ
7,25m²

SUFIT PODWIESZANY TYPU OWACOUSTIC SPÓD H=2,5m

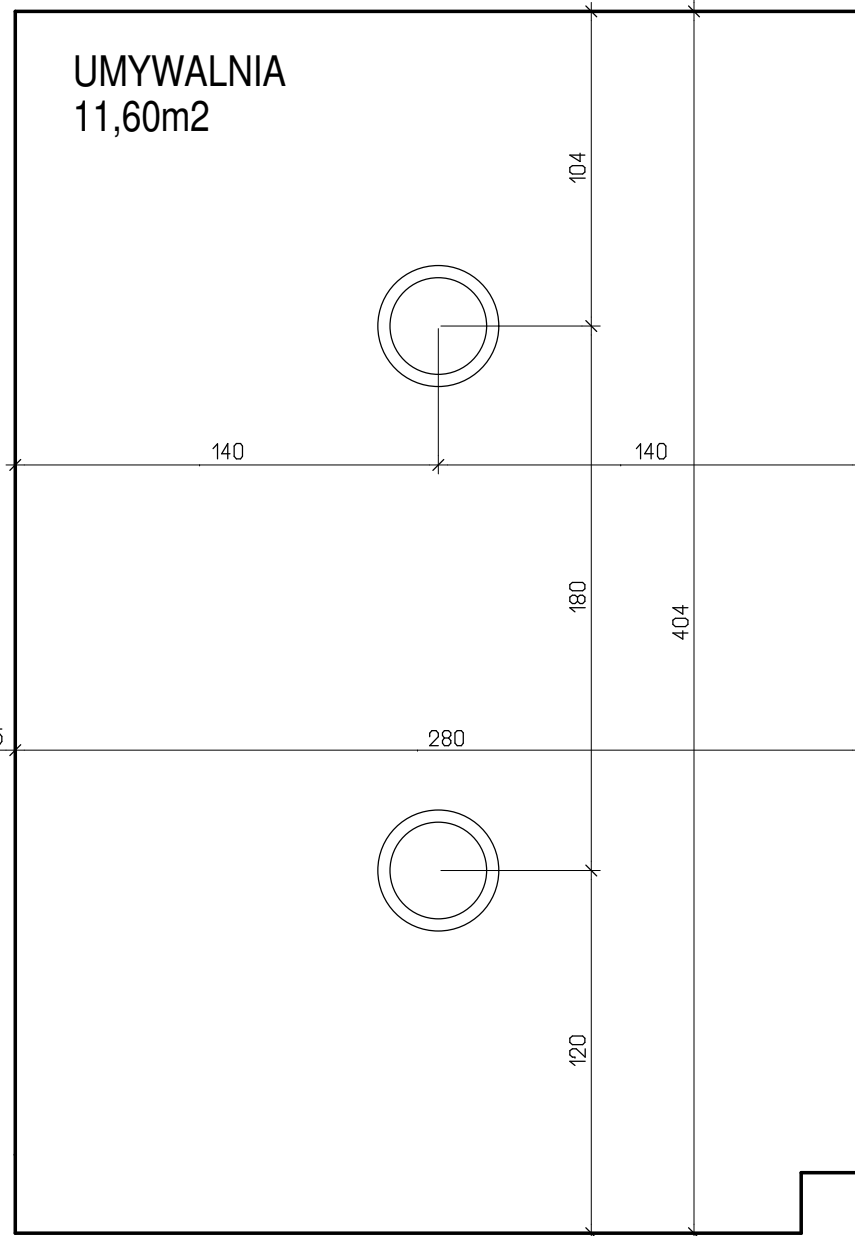


UMYWALNIA
11,60m²

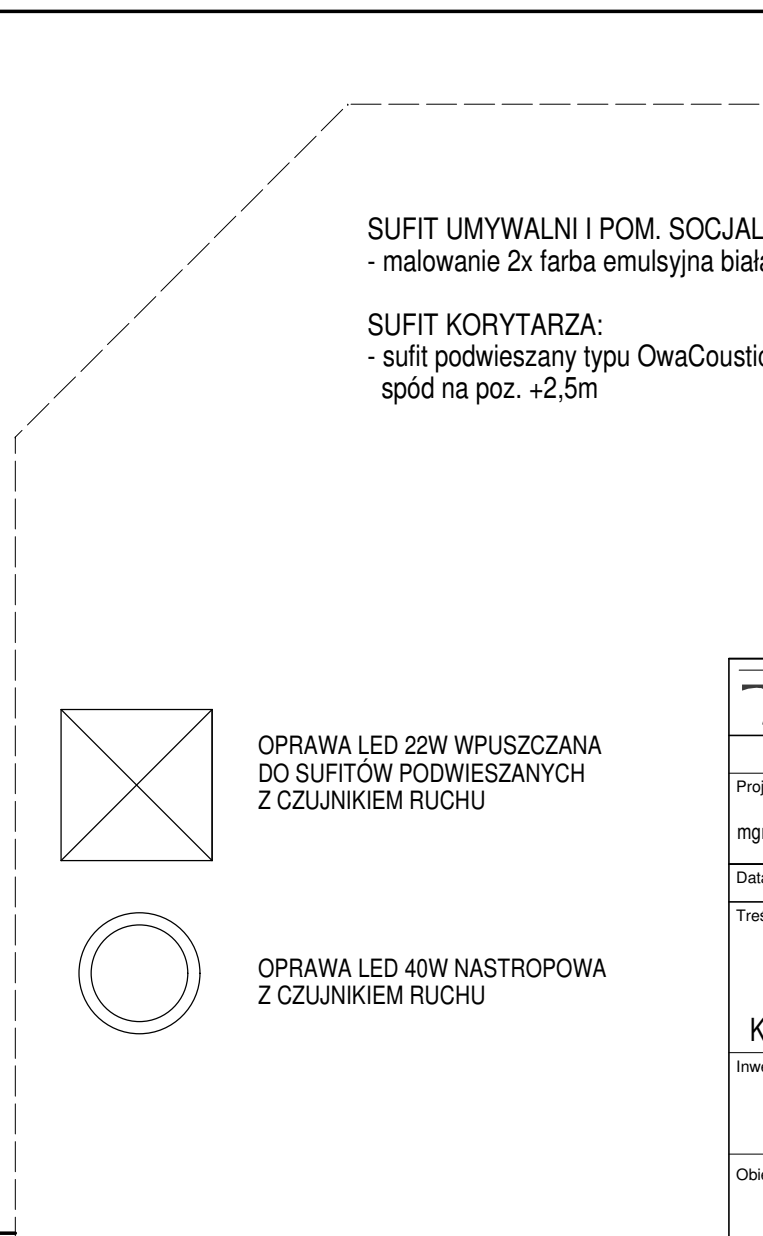


SUFIT UMYWALNI I POM. SOCJALNEGO:
- malowanie 2x farba emulsyjna biała po zagruntowaniu

SUFIT KORYTARZA:
- sufit podwieszany typu OwaCoustic 60x60cm
spód na poz. +2,5m

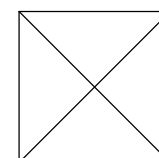

OPRAWA LED 22W WPUSZCZANA
DO SUFITÓW PODWIESZANYCH
Z CZUJNIKIEM RUCHU

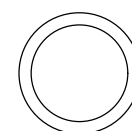

OPRAWA LED 40W NASTROPOWA
Z CZUJNIKIEM RUCHU

 archimax Autorskie Biuro Projektów - Piotr Szabelski		60-591 Poznań ul. Miodowa 24a tel. +48 501 139 839 e-mail : archimax@vp.pl	
		Nr upr. :	Podpis :
Projektował : mgr inż. arch. Piotr Szabelski		11/PW/92	
Data oprac.:	04.2019	Branża :	BUDOWLANA
Treść opracowania :		Etap : PB	
PROJEKT BUDOWLANY REMONTU POMIESZCZEŃ PARTERU: KORYTARZ - UMYWALNIA - POM. SOCJALNE			
Inwestor : Miasto Poznań - Zespół Żłobków nr 4 61-527 Poznań ul. Prądzyńskiego 16			
Obiekt : ŻŁOBEK "PRZEMKO" FILIA ZESPOŁU ŻŁOBKÓW NR 4			
Adres : 61-393 Poznań Os. Rzeczpospolitej 77 działka nr 1/12 ark.14 obręb Rataje			
Treść rysunku : RZUT STANU PROJEKTOWANEGO SUFIITY - WYTTCZNE			
Skala :	1 : 25	Nr rys.:	3
		Wyd.:	01
		Nr str. proj.:	