


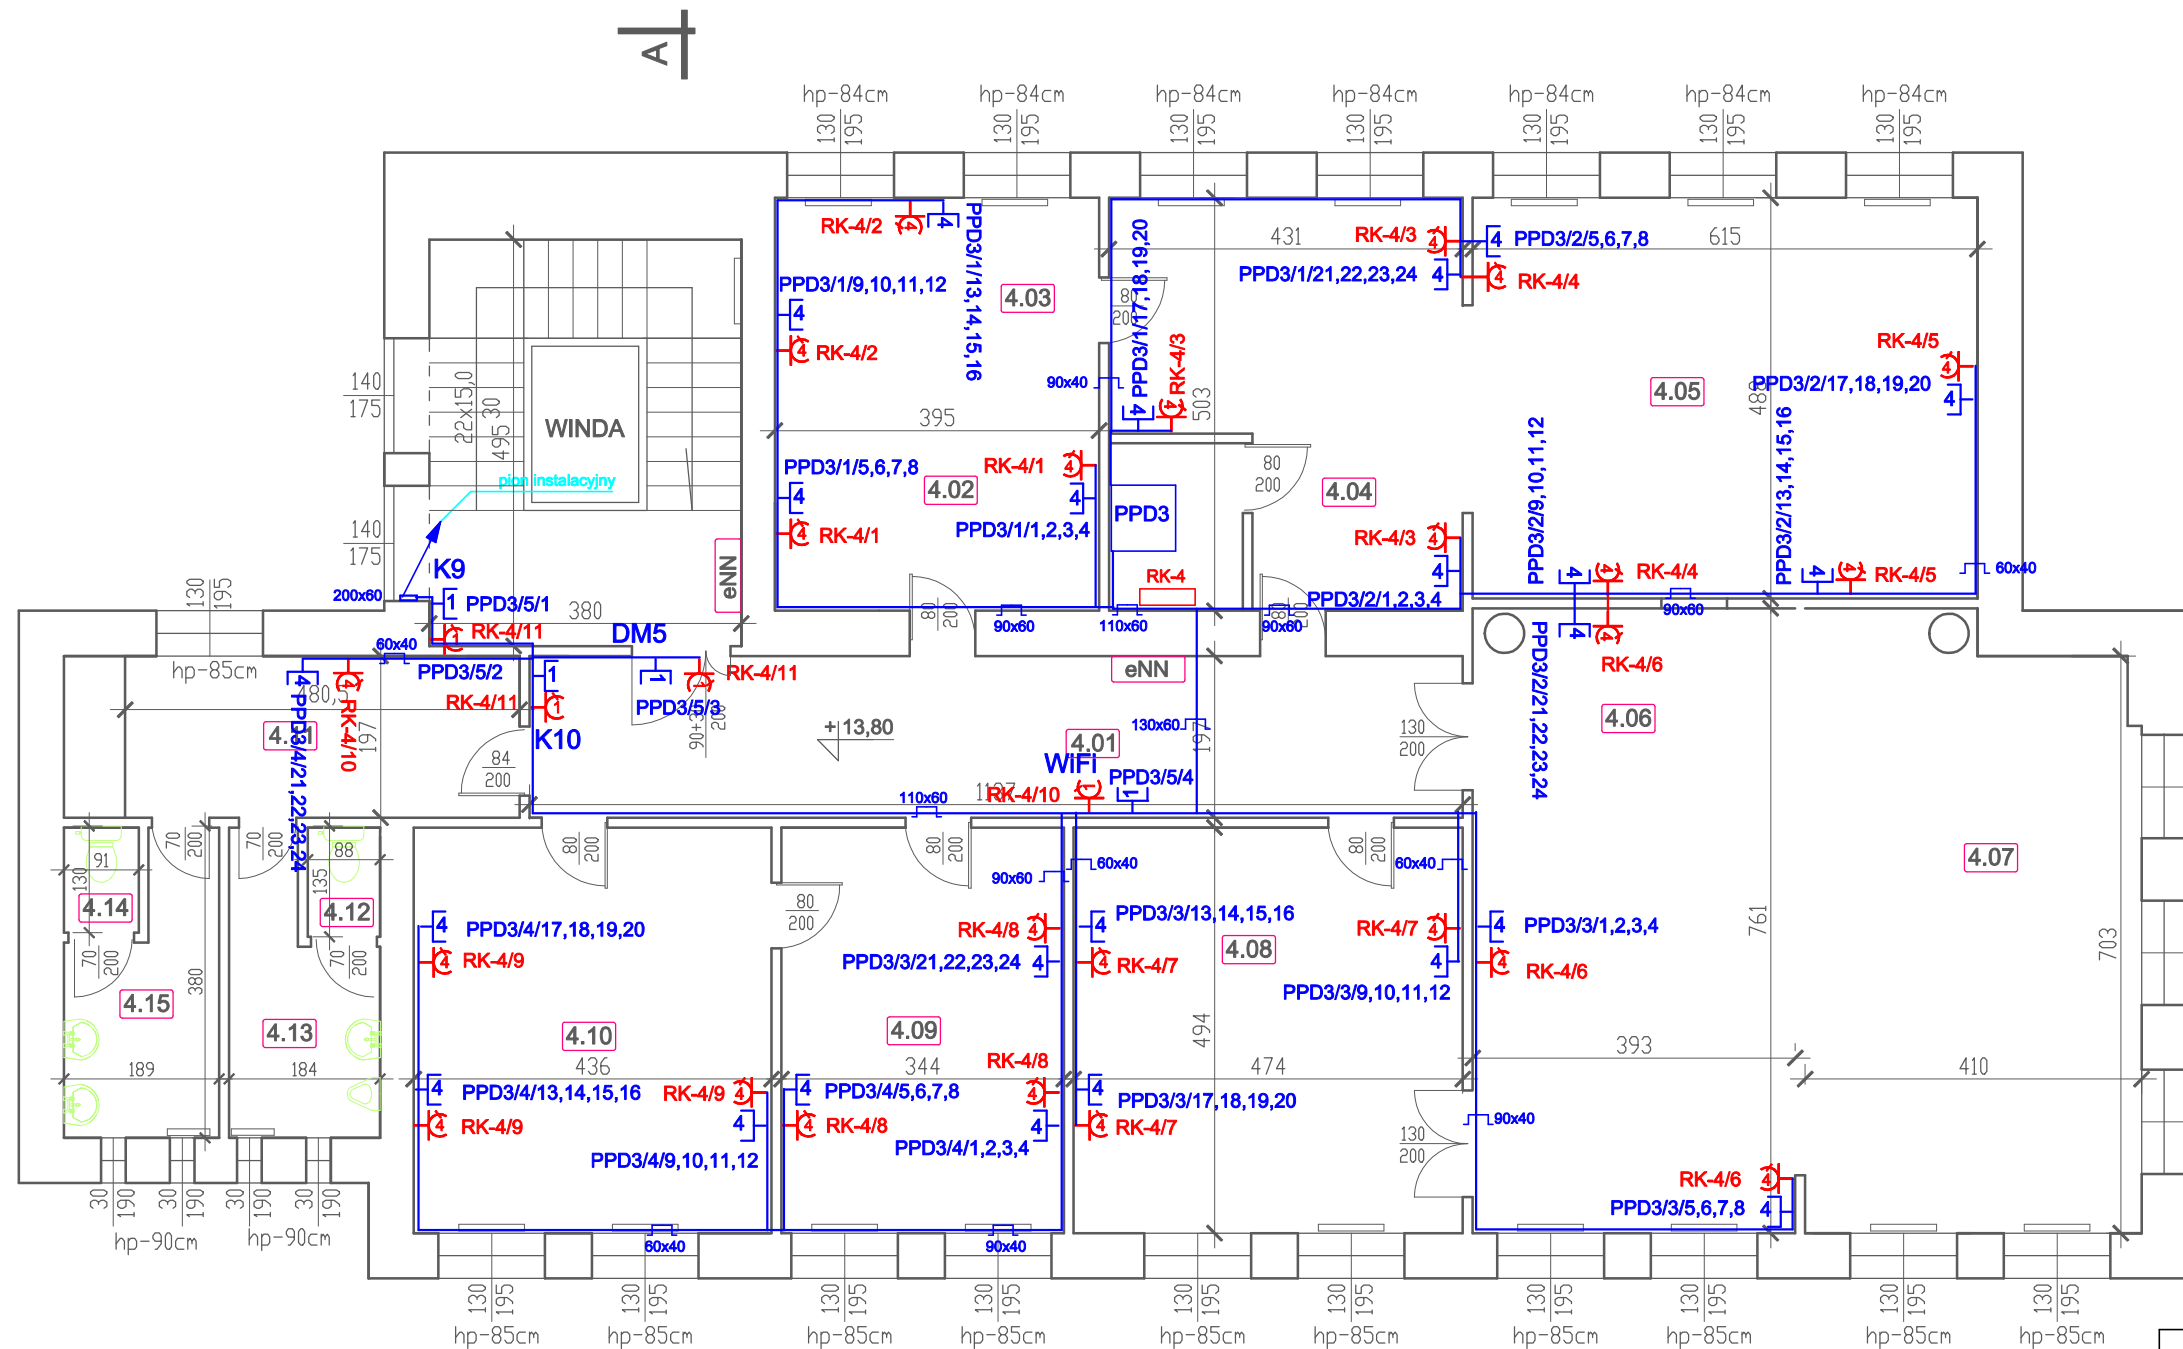

OZNACZENIA RYSUNKOWE

- K1** - nr kamery IP
WiFi - punkt dostępowy WLAN
DM1 - nr przejścia z systemem domofonowym
 - gniazdo elektryczne komputerowe 4x230V 2p+Z z kluczem
 - gniazdo logiczne 4xRJ45
 - gniazdo elektryczne komputerowe 1x230V 2p+Z z kluczem
 - gniazdo logiczne 1xRJ45
PPD3/1/1,2,3,4 - numeracja linii RJ45: nazwa szafy/nr panelu/ nr gniazda
RK-1/1 - nr obw. gn. elektrycznych komputerowych
 - pośredni punkt dystrybucyjny (szafa 42U, 800/600/1980)
 - rozdzielnia elektryczna komputerowa RK-1
 - trasa okablowania teletechnicznego
 - listwa elektroinstalacyjna 110x60mm

ZESTAWIENIE POWIERZCHNI POMIESZCZEŃ		
LP.	NAZWA POMIESZCZENIA	POW. UŻYTKOWA [m2]
IV PIĘTRO		
4.01	KORYTARZ	22,40
4.02	POM	1,51
4.03	POM	18,05
4.04	POM	21,68
4.05	POM	30,01
4.06	POM	29,91
4.07	POM	29,90
4.08	POM	23,41
4.09	POM	16,99
4.10	POM	21,50
4.11	KORYTARZ	9,44
4.12	WC	1,17
4.13	ŁAZIENKA	5,50
4.14	WC	5,70
4.15	ŁAZIENKA	1,16
RAZEM:		238,33

Jednostka projektowa:

MyComm Sp. z o.o.

ul. Poznańska 46, 62-035 Kórnik, tel.+48.61.83.99.600

<http://mycomm.pl>, mycomm@mycomm.pl

Inwestor:

Straż Miejska Miasta Poznań

Plac Kolegiacki 17, 61-841 Poznań

Adres budynku:

ul. Głogowska 26

Poznań

Opracowanie:

Instalacja teleinformatyczna

Nazwa rys.:

Rzut IV piętra

Opracował:

Mariusz Smolak

Projektował:

Roman Wojciech Fryska

WKP/0183/PWOT/10

Faza:

PW

Branża:

teletechnika

Data opracowania:

05.2016

Skala:

—

Nr rysunku:

5