




WIDOK Z GÓRY
SKALA 1:200

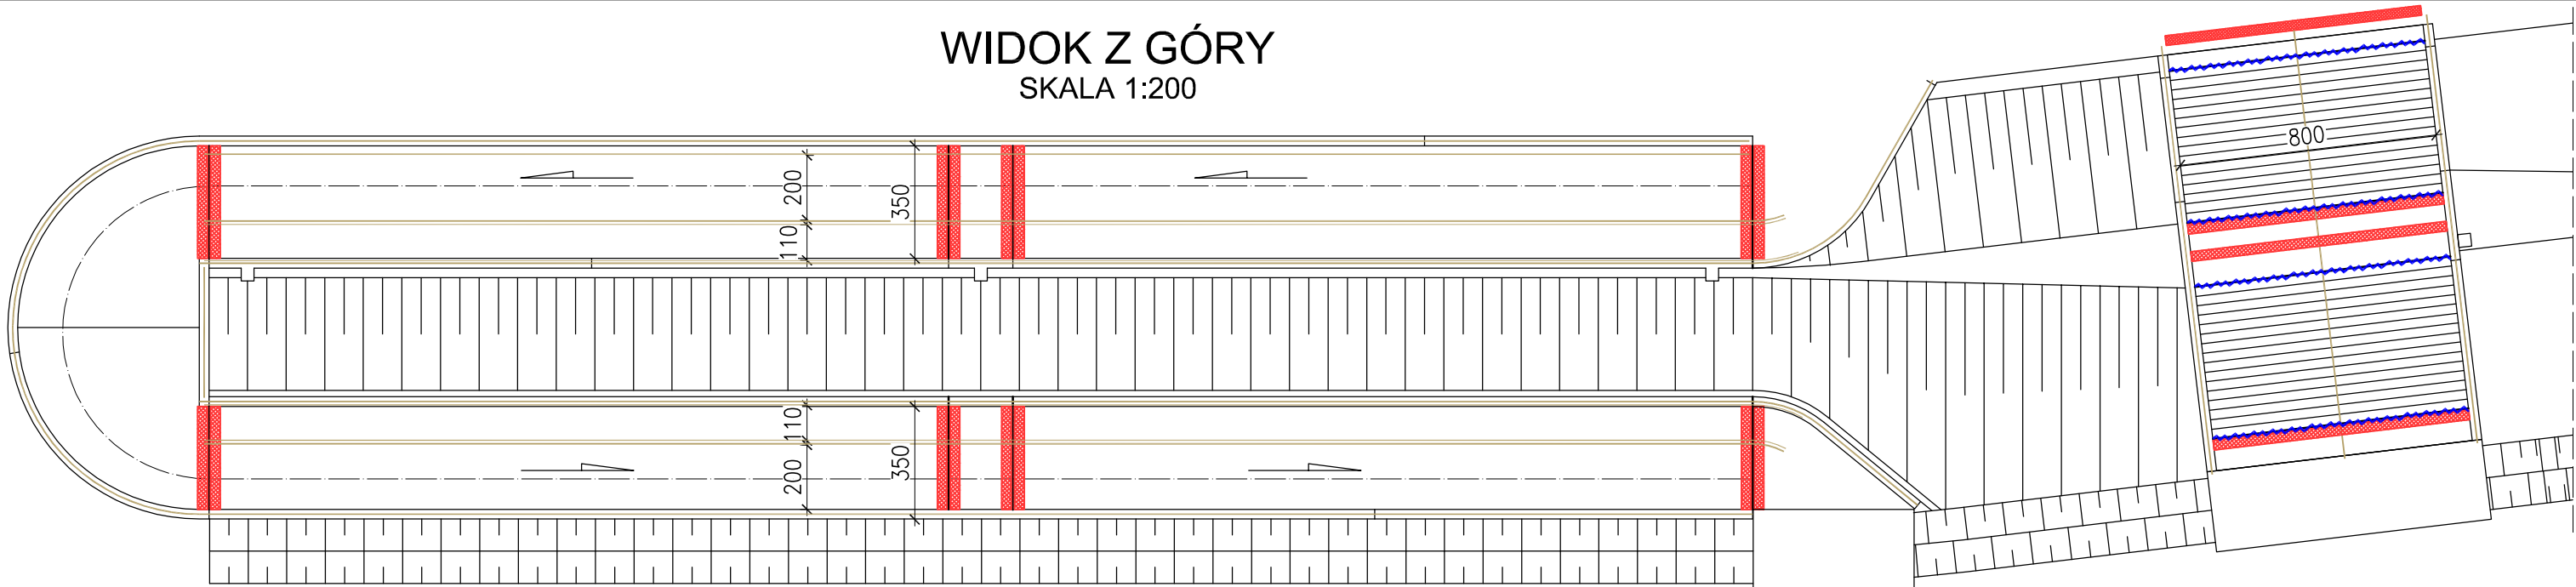

WIDOK Z BOKU NA
BIEG SCHODÓW
SKALA 1:10

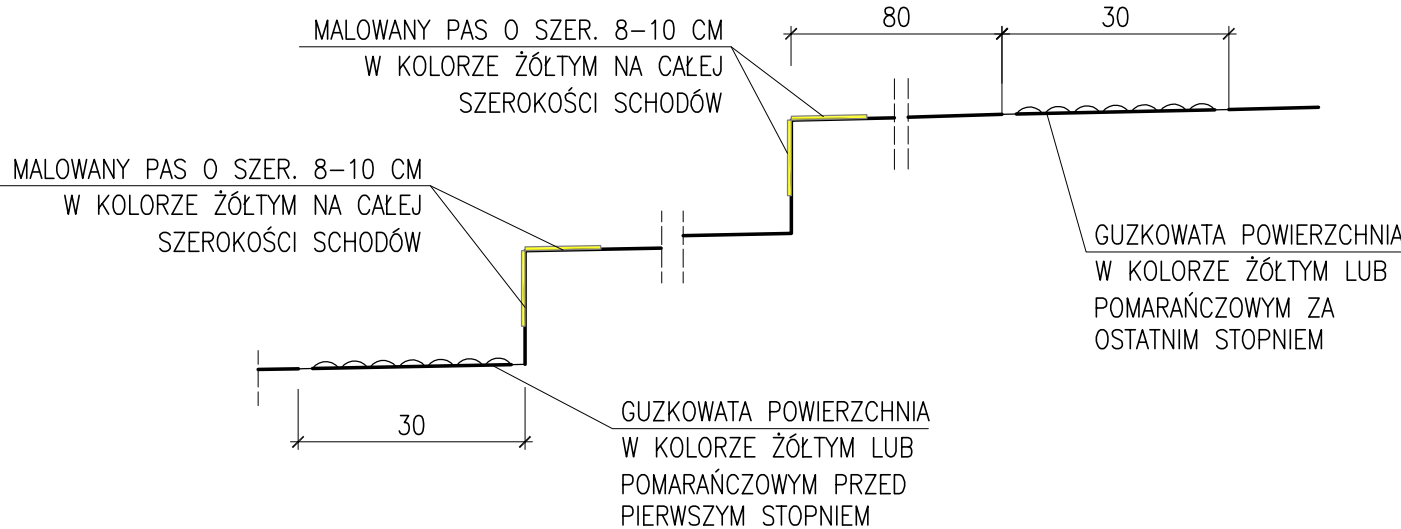

WIDOK Z BOKU NA
SPOCZNIK POCHYLNİ
SKALA 1:10

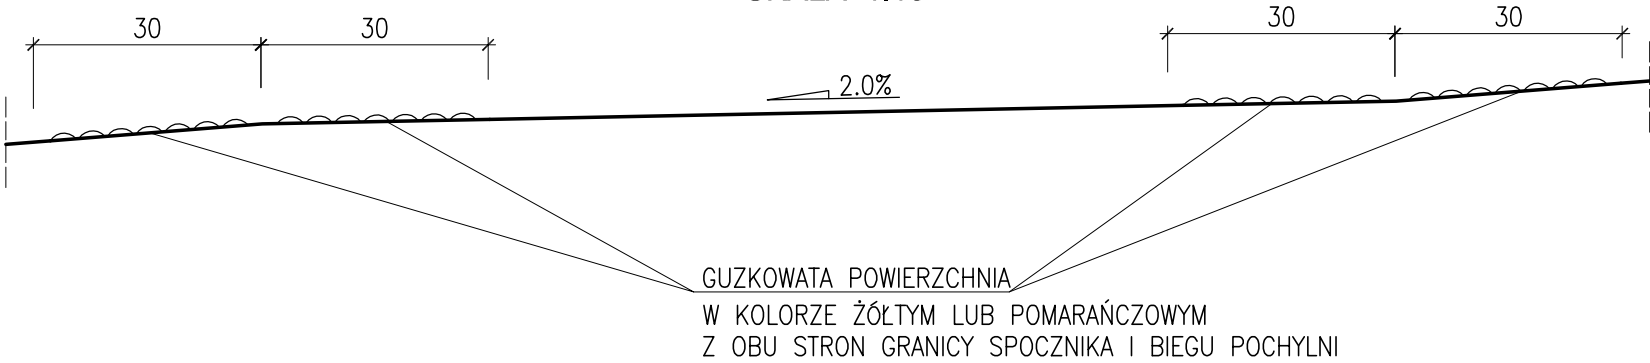

LEGENDA

- guzkowata powierzchnia w kolorze żółtym lub pomarańczowym o szerokości 30cm
- oznakowanie wskazanych schodów pasem żółtym w postaci powłoki malarskiej 8–10cm na płaszczyźnie pionowej i poziomej na całej szerokości schodów

UWAGA:
ODWODNIENIE LINIOWE PRZESUNĄĆ
POZA POWIERZCHNIĘ GUZKOWATĄ

Wykonawca:	 ALDROG ALDROG Sp. z o.o. ul. Starołęcka 7, wej. A 61-361 Poznań NIP: 782-26-30-392 tel.: 506 057 807	Data: 07.2016		
Inwestor:	Miasto Poznań Plac Kolegiacki 17 61-841 Poznań	Nr umowy: GN-XXIV.271.2.2016 Fn1364/16		
PROJEKT BUDOWLANO WYKONAWCZY SCHODÓW WRAZ Z POCHYLNIĄ DLA OSÓB Z NIEPEŁNOSPRAWNOŚCIAMI PRZY STARYM KORYCIE WARTY WRAZ ZE ŚCIEŻKĄ PIESZĄ ŁĄCZĄCĄ SCHODY I POCHYLNIĘ Z BRZEGIEM RZEKI. PROJEKT BUDOWY SCHODÓW I POCHYLNİ.				
BRANŻA OBIEKTY INŻYNIERSKIE				
Stanowisko:	Imię i nazwisko:	Nr uprawnień:	Specjalność:	Podpis
Projektant:	mgr inż. J. Kozłowski	WKP/0112/POOM/09	Projektowanie bez ograniczeń w specjalności mostowej	
Asystent Projektanta:	mgr inż. M. Nowak	-	-	
Sprawdzający:	mgr inż. T. Bielazik	WKP/0307/POOM/09	Projektowanie bez ograniczeń w specjalności mostowej	
PLAN OZNAKOWANIA SCHODÓW I POCHYLNİ				Skala: 1:10,1:200
				Nr rys.: 23