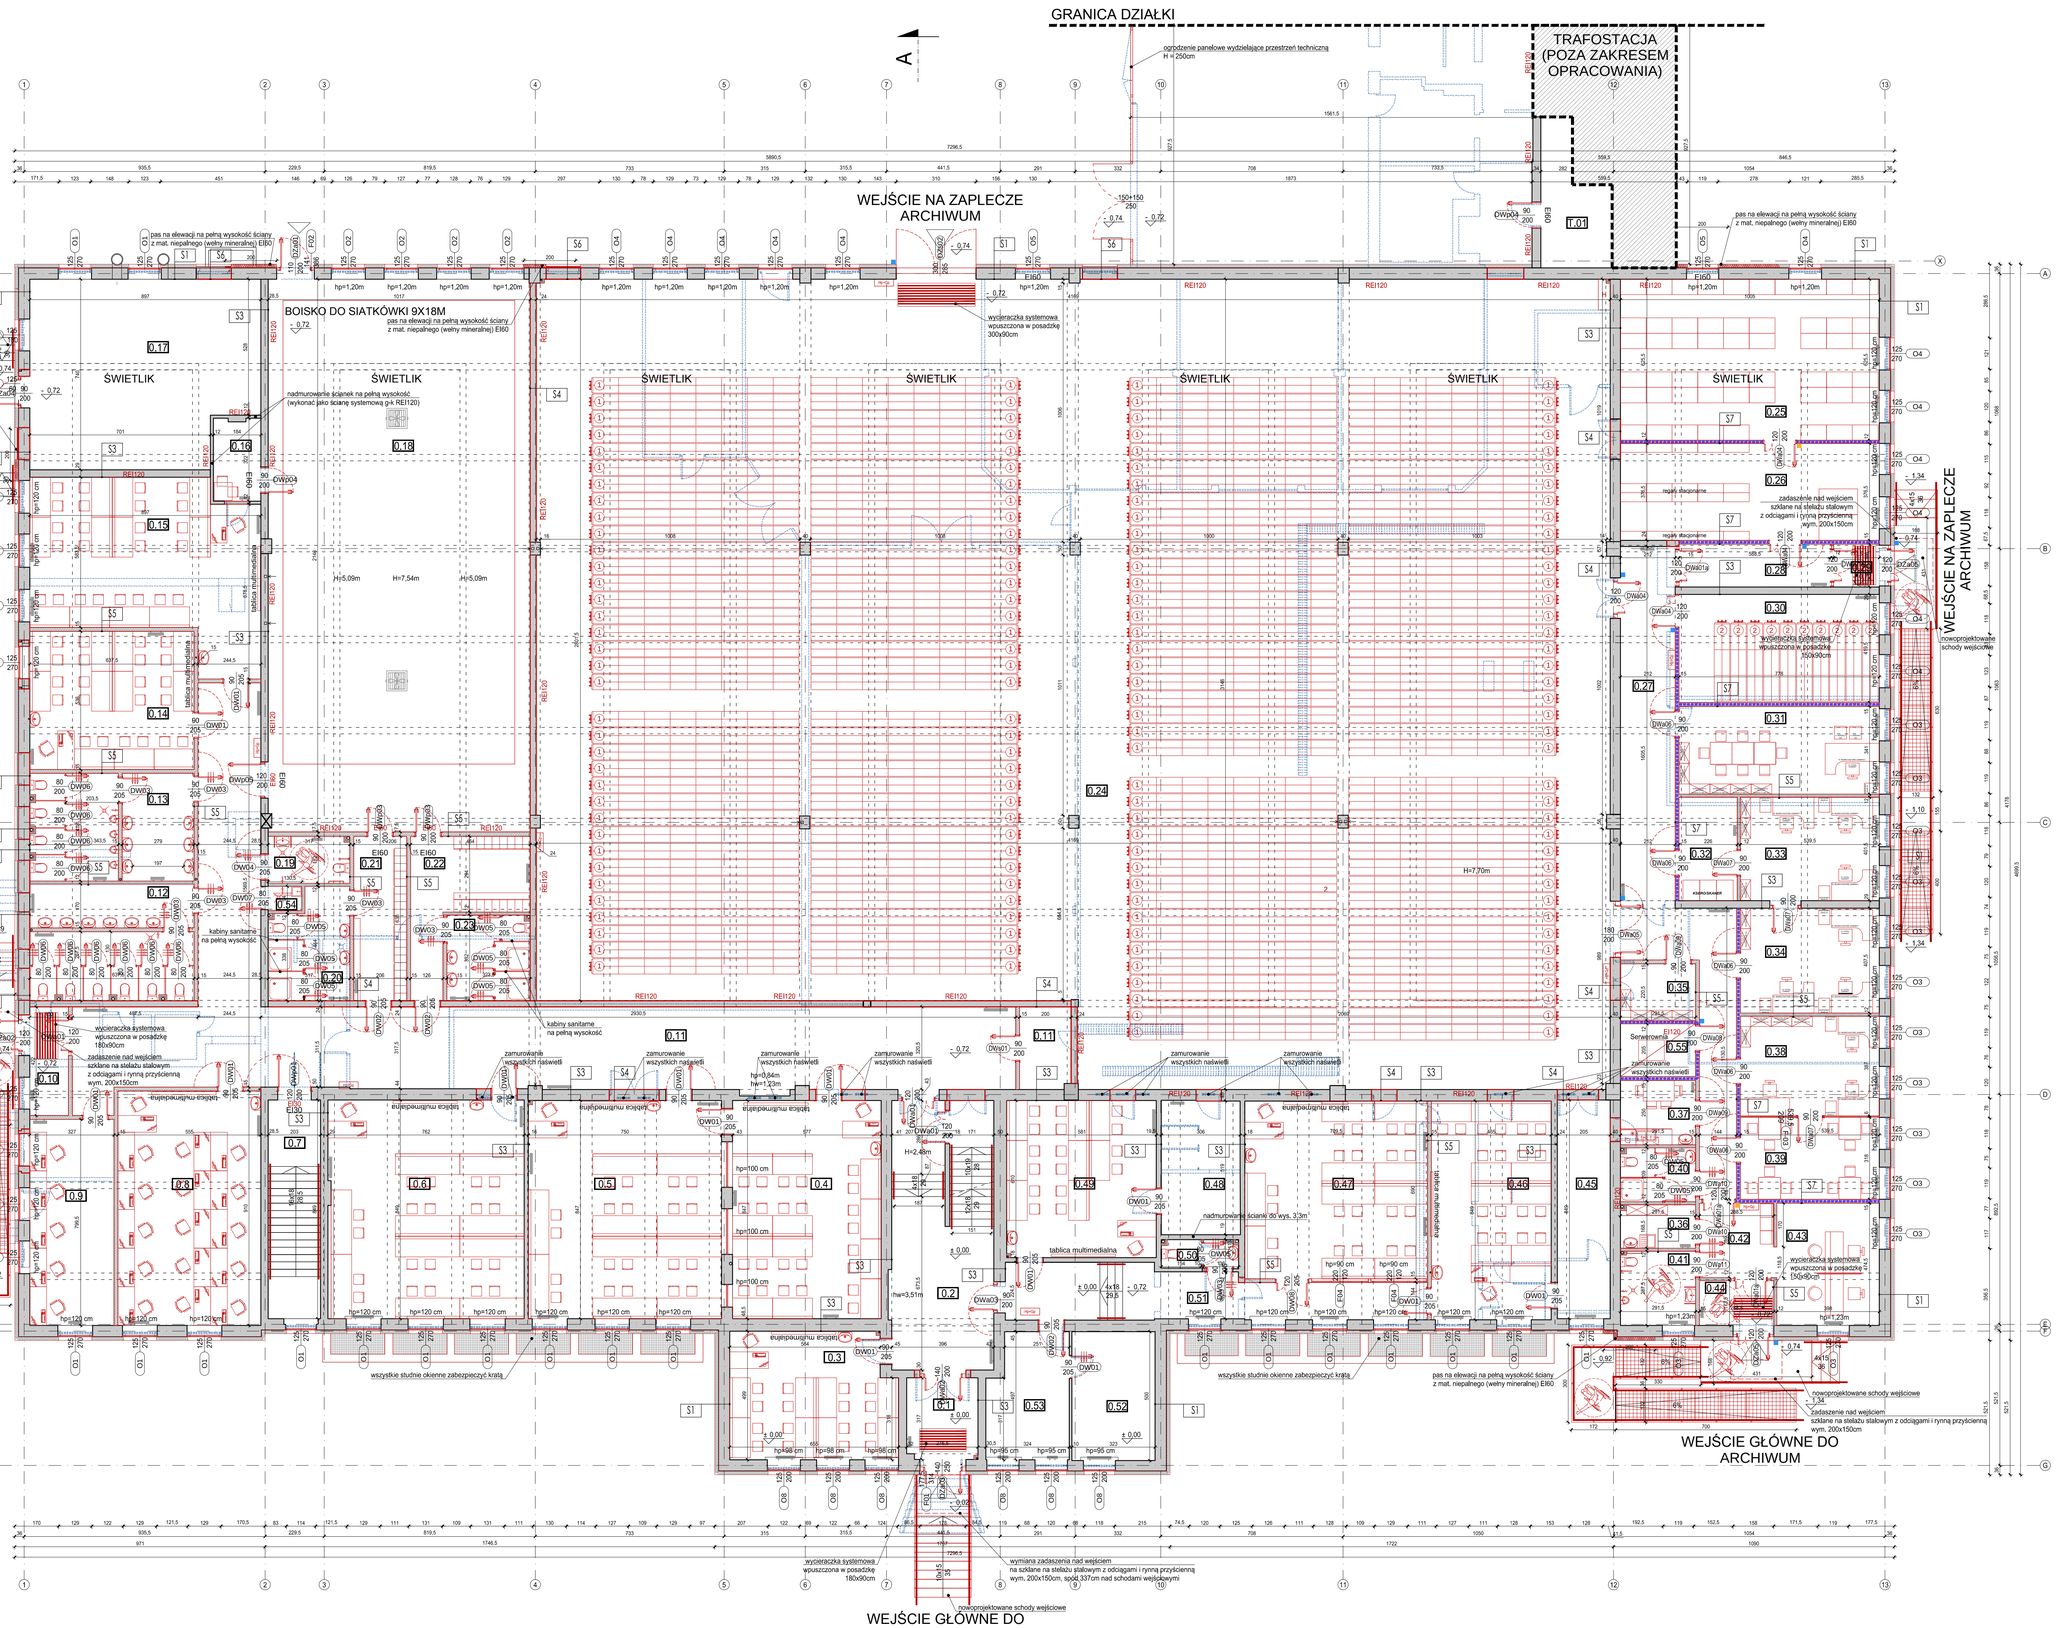

LEGENDA

- elementy istniejące
- elementy do wyburzenia
- elementy nowoprojektowane / do wymiany
- elementy nowoprojektowane w konstrukcji murowanej
- elementy nowoprojektowane w konstrukcji szkieletowej
- ściany szkieletowe hybrydowe
- kontrola dostępu - elektrozaczep
- kontrola dostępu - zamek elektryczny

ZESTAWIENIE POWIERZCHNI- PARTER

Nr pom.	Nazwa pomieszczenia	Pow. [m²]	h-pom. [m]
0.01	WIATROŁAP	8,70	3,5
0.02	KLATKA SCHODOWA	41,72	-
0.03	SALA DYDAKTYCZNA	31,40	4,0
0.04	POMIESZCZENIE LABORATORYJNE	48,87	4,0
0.05	SALA DYDAKTYCZNA	63,53	4,0
0.06	SALA DYDAKTYCZNA	64,58	4,0
0.07	KLATKA SCHODOWA	17,23	-
0.08	SALA DYDAKTYCZNA	50,50	4,0
0.09	PRACOWNIA	26,15	4,0
0.10	WIATROŁAP	6,33	4,0
0.11	KOMUNIKACJA	148,56	3,5
0.11	POMIESZCZENIE TECHNICZNE	6,35	3,5
0.12	WC DAMSKIE	28,08	2,5
0.13	WC MĘSKIE	26,18	2,5
0.14	PRACOWNIA	34,20	4,0
0.15	PRACOWNIA	55,16	4,0
0.16	ZAPLECZE	5,83	3,0
0.17	KOTŁOWNIA	62,22	4,0
0.18	SALA GIMNASTYCZNA	218,33	5,05
0.19	WC NIEPEŁNOSPRAWNI	5,86	2,5
0.20	WC MĘSKIE	12,72	2,5
0.21	SZATNIA MĘSKA	13,13	2,5
0.22	SZATNIA DAMSKA	17,98	2,5
0.23	WC DAMSKIE	10,74	2,5
0.24	MAGAZYN	128,53	-
0.25	POMIESZCZENIE DEPOZYTU WYBORCZEGO	62,86	4,0
0.26	MAGAZYN TYMCZASOWEGO GROMADZENIA	37,84	4,0
0.27	KOMUNIKACJA	52,25	3,5
0.28	KOMUNIKACJA	9,77	3,5
0.29	WIATROŁAP	2,95	3,5
0.30	PODRĘCZNY MAGAZYN	32,63	4,0
0.31	POMIESZCZENIE KIEROWNIKA	28,52	4,0
0.32	POMIESZCZENIE DIGITALIZACJI	9,08	4,0
0.33	POMIESZCZENIE BIUROWE	21,66	4,0
0.34	POMIESZCZENIE BIUROWE	21,99	4,0
0.35	PODRĘCZNY MAGAZYN	6,43	2,5
0.36	POMIESZCZENIE PORZĄDKOWE	4,92	2,5
0.37	POMIESZCZENIE SOCJALNE	7,28	3,0
0.38	POMIESZCZENIE BIUROWE	20,88	4,0
0.39	CZYTELNIA	17,16	4,0
0.40	WC	6,08	2,5
0.41	WC OGÓLNODOSTĘPNY	8,38	2,5
0.42	HOL	8,34	3,5
0.43	BIURO OBSŁUGI KLIENTA	18,88	4,0
0.44	WIATROŁAP	5,01	3,5
0.45	ZAPLECZE	17,40	4,0
0.46	SALA DYDAKTYCZNA	39,48	4,0
0.47	SALA DYDAKTYCZNA	48,96	4,0
0.48	ZAPLECZE	15,95	3,0
0.49	POMIESZCZENIE LABORATORYJNE	35,44	4,0
0.50	WC	3,30	2,5
0.51	KOMUNIKACJA	29,50	-
0.52	GABINET DYREKCJI	16,15	4,0
0.53	SEKRETARIAT	14,79	4,0
0.54	POMIESZCZENIE PORZĄDKOWE	1,27	2,5
0.55	SERWEROWNIA	5,97	2,5
T.01	BUDYNEK TECHNICZNY	14,00	4,0

Obliczenia powierzchni wg PN-ISO 9836:1997

S1	tynk zewnętrzny wełna mineralna lambda 0,038 W/mK istniejąca ściana zewnętrzna po oczyszczeniu, usunięciu odpadowych tynków i uzupełnieniu tynk / wykończenie	g. 14cm
S2	tynk zewnętrzny styrodur lambda 0,038 W/mK hydroizolacja mineralna istniejąca ściana zewnętrzna po oczyszczeniu, usunięciu odpadowych tynków i uzupełnieniu tynk / wykończenie	g. 18cm
S3	tynk / wykończenie istniejąca ściana wewnętrzna po oczyszczeniu, usunięciu odpadowych tynków tynk / wykończenie	
S4	tynk / wykończenie projektowana ściana murowana tynk / wykończenie	g. wg rys.
S5	płytki / wykończenie ściana szkieletowa z rusztu systemowego wypełnionego wełną mineralną, obłożona z każdej strony 2x płytami GKF / GKFi (w pomieszczeniach małych wodoodpornymi) płytki / wykończenie	g. wg rysunku
S6	tynk zewnętrzny wełna mineralna lambda 0,038 W/mK zamurowanie otworu za pomocą bloczków z betonu komórkowego tynk / wykończenie	g. 6cm
S7	płytki / wykończenie ściana hybrydowa szkieletowa z rusztu systemowego wypełnionego wełną mineralną, obłożona z każdej strony płyta dźwiękoizolacyjną i płytą okładzinową o zwiększonej odporności na odbojniki mechaniczne płytki / wykończenie	g. wg rysunku
WARSTWY ŚCIAN FUNDAMENTOWYCH BUDYNKU		
F1	styrodur 0,038 W/mK + membrana kubełkowa hydroizolacja bitumiczna istniejąca ściana zewnętrzna po oczyszczeniu, usunięciu odpadowych tynków tynk / wykończenie	g. 12cm
F2	styrodur lambda 0,038 W/mK hydroizolacja bitumiczna istniejąca ściana zewnętrzna po oczyszczeniu, usunięciu odpadowych tynków i uzupełnieniu	g. 12cm
F3	hydroizolacja iniekcyjna kurtynowa istniejąca ściana zewnętrzna po oczyszczeniu, usunięciu odpadowych tynków i uzupełnieniu tynk / wykończenie	

UWAGI:

1. Wszystkie roboty należy wykonywać zgodnie z Polskimi Normami, "Warunkami technicznymi wykonania i odbioru robót, budowlano-montażowych. opracowanymi przez Instytut Techniki Budowlanej oraz zasadami wiedzy i sztuki budowlanej.
2. Brak wskazania na rysunku technicznym elementu, którego zastosowanie wynika ze znanych lub powszechnie przyjętych rozwiązań w zakresie sztuki budowlanej nie zwalnia wykonawcy z konieczności skalkulowania i zastosowania takiego elementu w porozumieniu z Inwestorem a także z projektantem i za jego zgodą.
3. Każdy składnik projektowy należy rozpatrywać i rozpoznawać w dokumentacji w kontekście wszystkich rysunków, które do tego składnika się odnoszą z uwzględnieniem wszystkich opisów technicznych i zasad sztuki budowlanej.
4. Wszystkie elementy konstrukcyjne należy przyjmować według pozycji opisanych na schematach lokalizacyjnych w dokumentacji.
5. Zaistniałe niezgodności pomiędzy projektem architektonicznym i pozostałymi opracowaniami branżowymi oraz stanem istniejącym należy wyjaśnić i uzgodnić z projektantem.
6. Wszelkie elementy ruchome, elementy wyposażenia, w szczególności elementy stolarki i ślusarki okiennej i drzwiowej, balustrad, i innych należy zamawiać i wykonywać / montować na podstawie zweryfikowanych obmiarów rzeczywistych wykonanych na obiekcie.
7. Wszelkie materiały użyte w projekcie, rozwiązania techniczne i urządzenia muszą odpowiadać normom bezpieczeństwa ppoż. i bhp; posiadać odpowiednie atesty i aprobaty do stosowania w budownictwie.
8. Uwagi i opisy zamieszczone w części opisowej projektu są integralną częścią niniejszego opracowania.
9. Wskazane na rzutach przykładowe elementy wyposażenia budynku / lokalu, w szczególności drzwi wewnętrzne, elementy armatury łazienkowej (np. umywalki, sedesy, brodziki prysznicowe) i kuchennej (zlewy, kuchenki i inne) służą wyłącznie wskazaniu miejsc, w których mogą one zostać zamontowane stosownie do planowanego rozmieszczenia instalacji w budynku / lokalu i nie stanowią oferty w rozumieniu prawa handlowego.
10. Powierzchnie lokali zinwentaryzować po wybudowaniu inwestycji w celu ustalenia rzeczywistych wymiarów

INWESTOR	Urząd Miasta Poznania pl. Kolegiacki 17, 61-841 Poznań
INWESTYCJA	Przebudowa i zmiana sposobu użytkowania budynku Zespołu Szkół Mechanicznych na potrzeby archiwum zakładowego z zapleczem biurowo-socjalnym Urzędu Miasta Poznania i pomieszczeń szkolnych przy ul. Świerkowej 10 na działce nr 102/3, 99 w Poznaniu wraz z termomodernizacją budynku, drogami wewnętrznymi, przebudową zjazdów, infrastrukturą techniczną, wiata na odpady stałe i budynkiem technicznym
LOKALIZACJA	ul.Świerkowa 10, 61-472 Poznań dz. nr 102/3, 99, obręb Dębiec
STADIUM	PROJEKT BUDOWLANY

JEDNOSTKA PROJEKTOWA PROWADZĄCA

DEMURG
ul. Piotrowska 11/2
PL 60-241 Poznań
tel./fax: +48 61 662 13 40
www.demurg.com.pl

FUNKCJA	IMIĘ I NAZWISKO	NR UPR. W SPEC.	PODPIS
PROJEKTOWAŁ:	mgr inż. arch. Monika Jasińska	MP-CIA/OKK/Lsp8/25/2009 w specjalności architektonicznej lista nr 96P-0137	
OPRACOWAŁ:	mgr inż. arch. Piotr Urbaniak		
OPRACOWAŁ:	inż. arch. Mariusz Dąbrowski		
OPRACOWAŁ:	mgr inż. arch. Wojciech Kucharski		
SPRAWDZIŁ:	mgr inż. arch. Joanna Skrzypczak	MP-CIA/OKK/Lsp8/58/2009 w spec. arch. bez ograniczeń nr uby 96P-0778	

TREŚĆ RYS.	SKALA
RZUT PARTERU	1:100

DATA	WRZESIEŃ 2015	NR KONTRAKTU	001535
BRANŻA A	NR REWIZJI 00	NR RYSUNKU	**A.02**

Rysunek stanowi własność biura DEMURG i nie może być kopiowany, udostępniany lub publikowany bez zgody autora. Dokumentacja w wersji elektronicznej nie zawiera kwalifikacji elektronicznej.