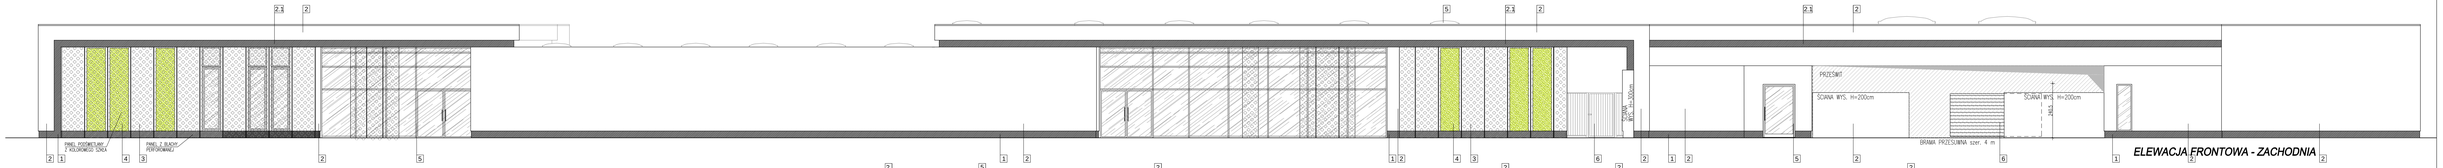

ELEWACJA FRONTOWA - ZACHODNIA

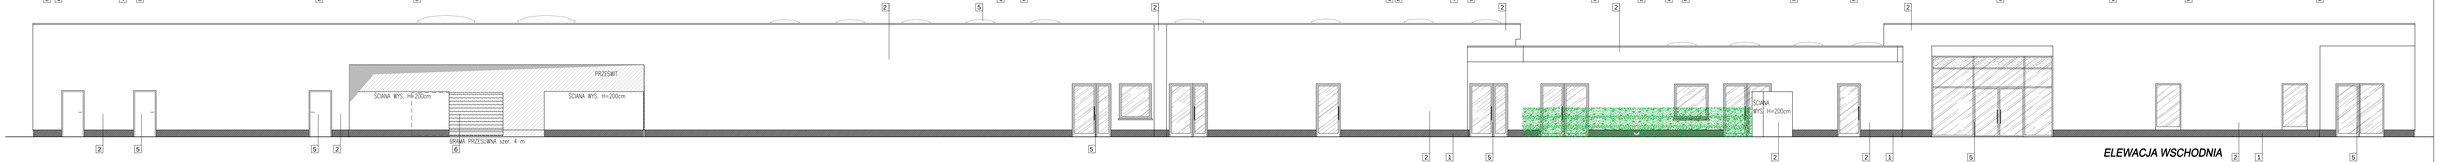

ELEWACJA WSCHODNIA

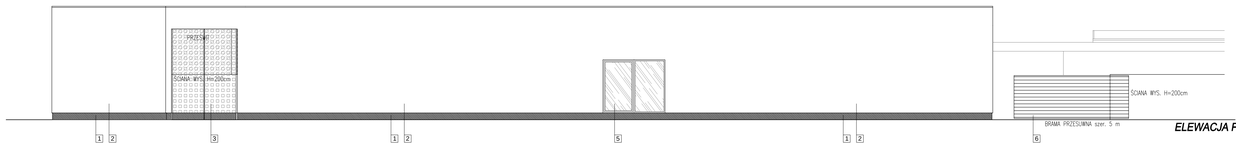

ELEWACJA PÓŁNOCNA

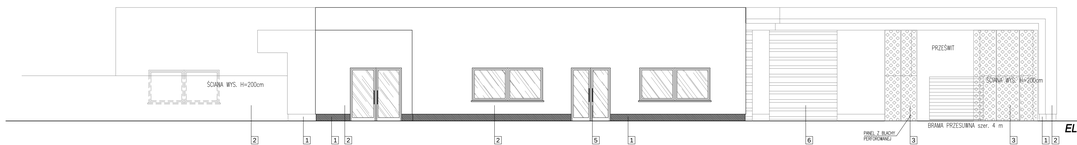

ELEWACJA POŁUDNIOWA

PROPONOWANY WZÓR SIATKI PANELA ELEWACYJNEGO I OCZEKIWANY EFEKT WIZUALNY

LEGENDA:

1. TYNK COKOŁOWY - KOLOR RAL 7024
2. TYNK IMITUJĄCY BETON
2.1. TYNK - KOLOR RAL 7024
3. PANEL Z BLACHY PERFOROWANEJ - KOLOR RAL 7024
4. PANEL PODŚWIETLANY Z KOLOROWEGO SZKŁA - KOLOR JASKRAWY ŻÓŁTO-ZIELONY
5. STOLARKA - KOLOR RAL 7024
6. OGRODZENIE - KOLOR RAL 7024

PROJEKT BUDOWLANY

Piotr Dominiczak & Mariusz Szczuroszek PRACOWNIA ARCHITEKTONICZNA

DATA: wrzesień 2017

SCHRONISKO DLA ZWIERZĄT W POZNANIU

Poznań, ul. Kobylepole

dz. nr 4/13 i 5/17 oraz na części działek 2/3 i 3 ark. 14

FORMAT: A5

BUDYNEK ADMINISTRACYJNY I BUDYNEK GOSPODARCZY

ELEWACJE

SKALA: 1:100

BRANŻA	ARCHITEKTURA
PROJEKTANT ARCHITEKTURY	mgr inż. arch. Piotr Dominiczak UAN-7342-96/92 mgr inż. arch. Mariusz Szczuroszek Nr ewid. 9/99/OUW
SPRAWDZAJĄCY ARCHITEKTURY	mgr inż. arch. Agnieszka Przywoda NB/U/-7342/44/98