
POZNAŃ, UL. GŁOGOWSKA

SKWER PRZED WEJŚCIEM GŁÓWNYM DO PARKU T. W. WILSONA

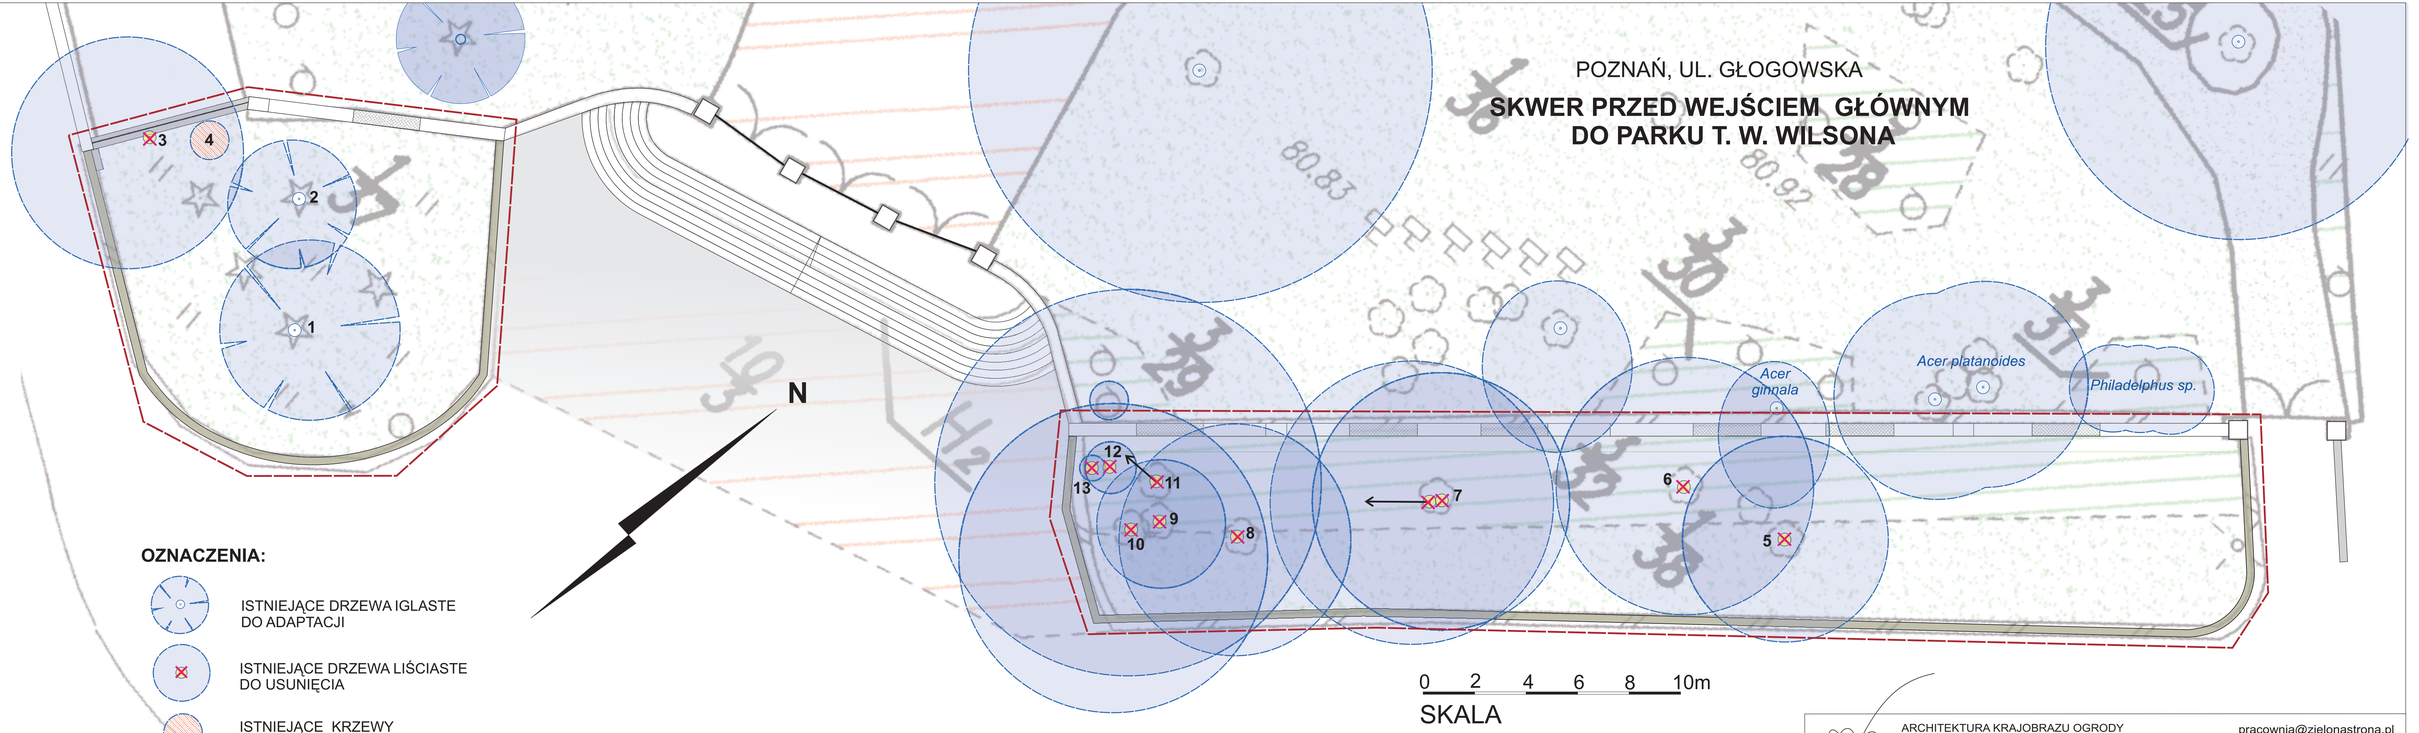

OZNACZENIA:

- ISTNIEJĄCE DRZEWA IGLASTE DO ADAPTACJI
- ISTNIEJĄCE DRZEWA LIŚCIASTE DO USUNIĘCIA
- ISTNIEJĄCE KRZEWY DO USUNIĘCIA
- GRANICA OPRACOWANIA

ARCHITEKTURA KRAJOBRAZU OGRODY
małgorzata helman

pracownia@zielonastrona.pl
www.zielonastrona.pl
+48 601 55 60 19

Temat: SKWER PRZED WEJŚCIEM GŁÓWNYM DO PARKU T. W. WILSONA Poznań, ul. Głogowska	Faza: PROJEKT TECHNICZNY
	Branża: ZIELEŃ
Inwestor: PALMIARNIA POZNAŃSKA 60-676 Poznań, ul. Matejki 18	Data: 04/2018
	Skala: 1:200
Projektowała: mgr inż. MAŁGORZATA HELMAN	Podpis:
Treść rysunku: INWENTARYZACJA DENDROLOGICZNA	Nr rysunku: 01