


Mapa informacyjna
1:2000

Załącznik nr 2 do uchwały Nr
RADY MIASTA POZNANIA
z dnia r.

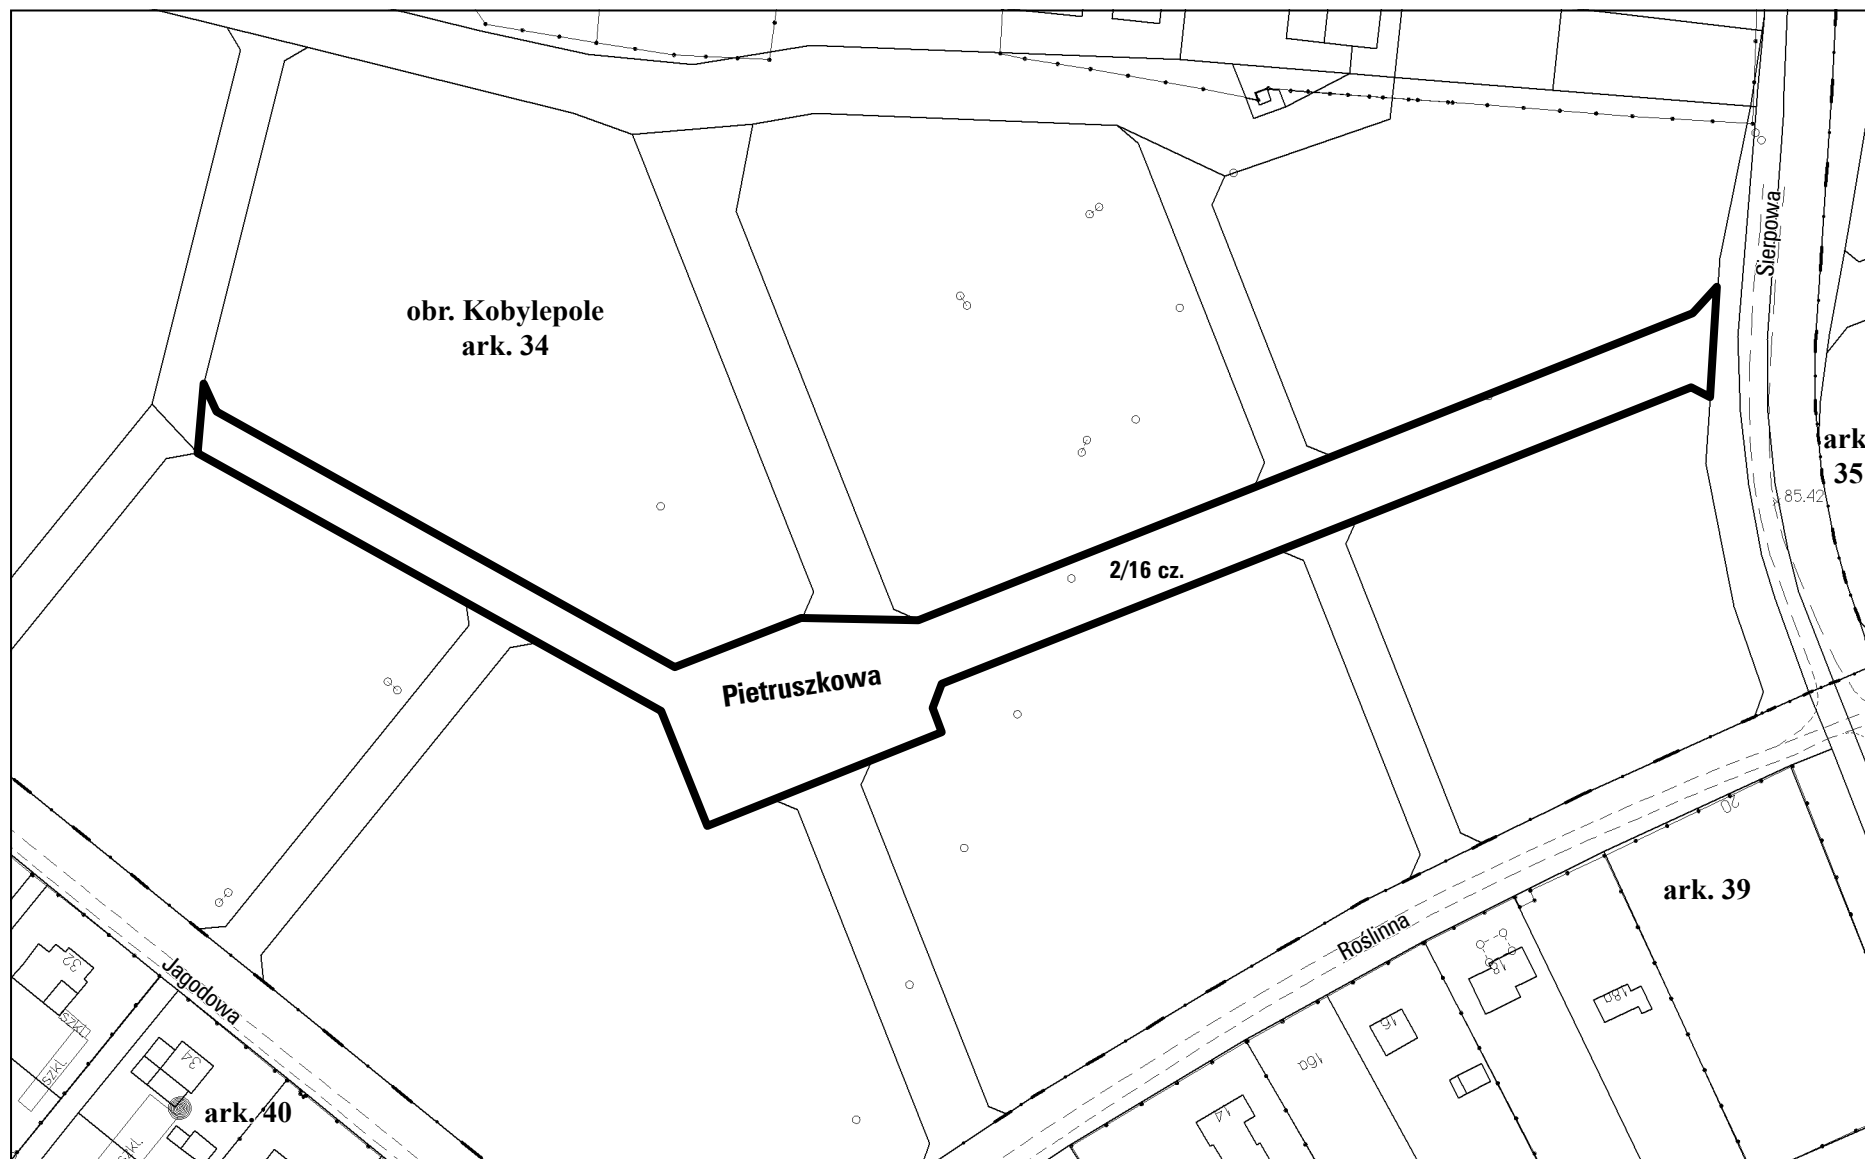

opracowanie - ZGKM GEOPZ, GKR/297/2016

Miasto Poznań; obręb Kobylepole, arkusz 34