


Mapa informacyjna
1:500

Załącznik nr 2 do uchwały Nr
RADY MIASTA POZNANIA
z dnia r.

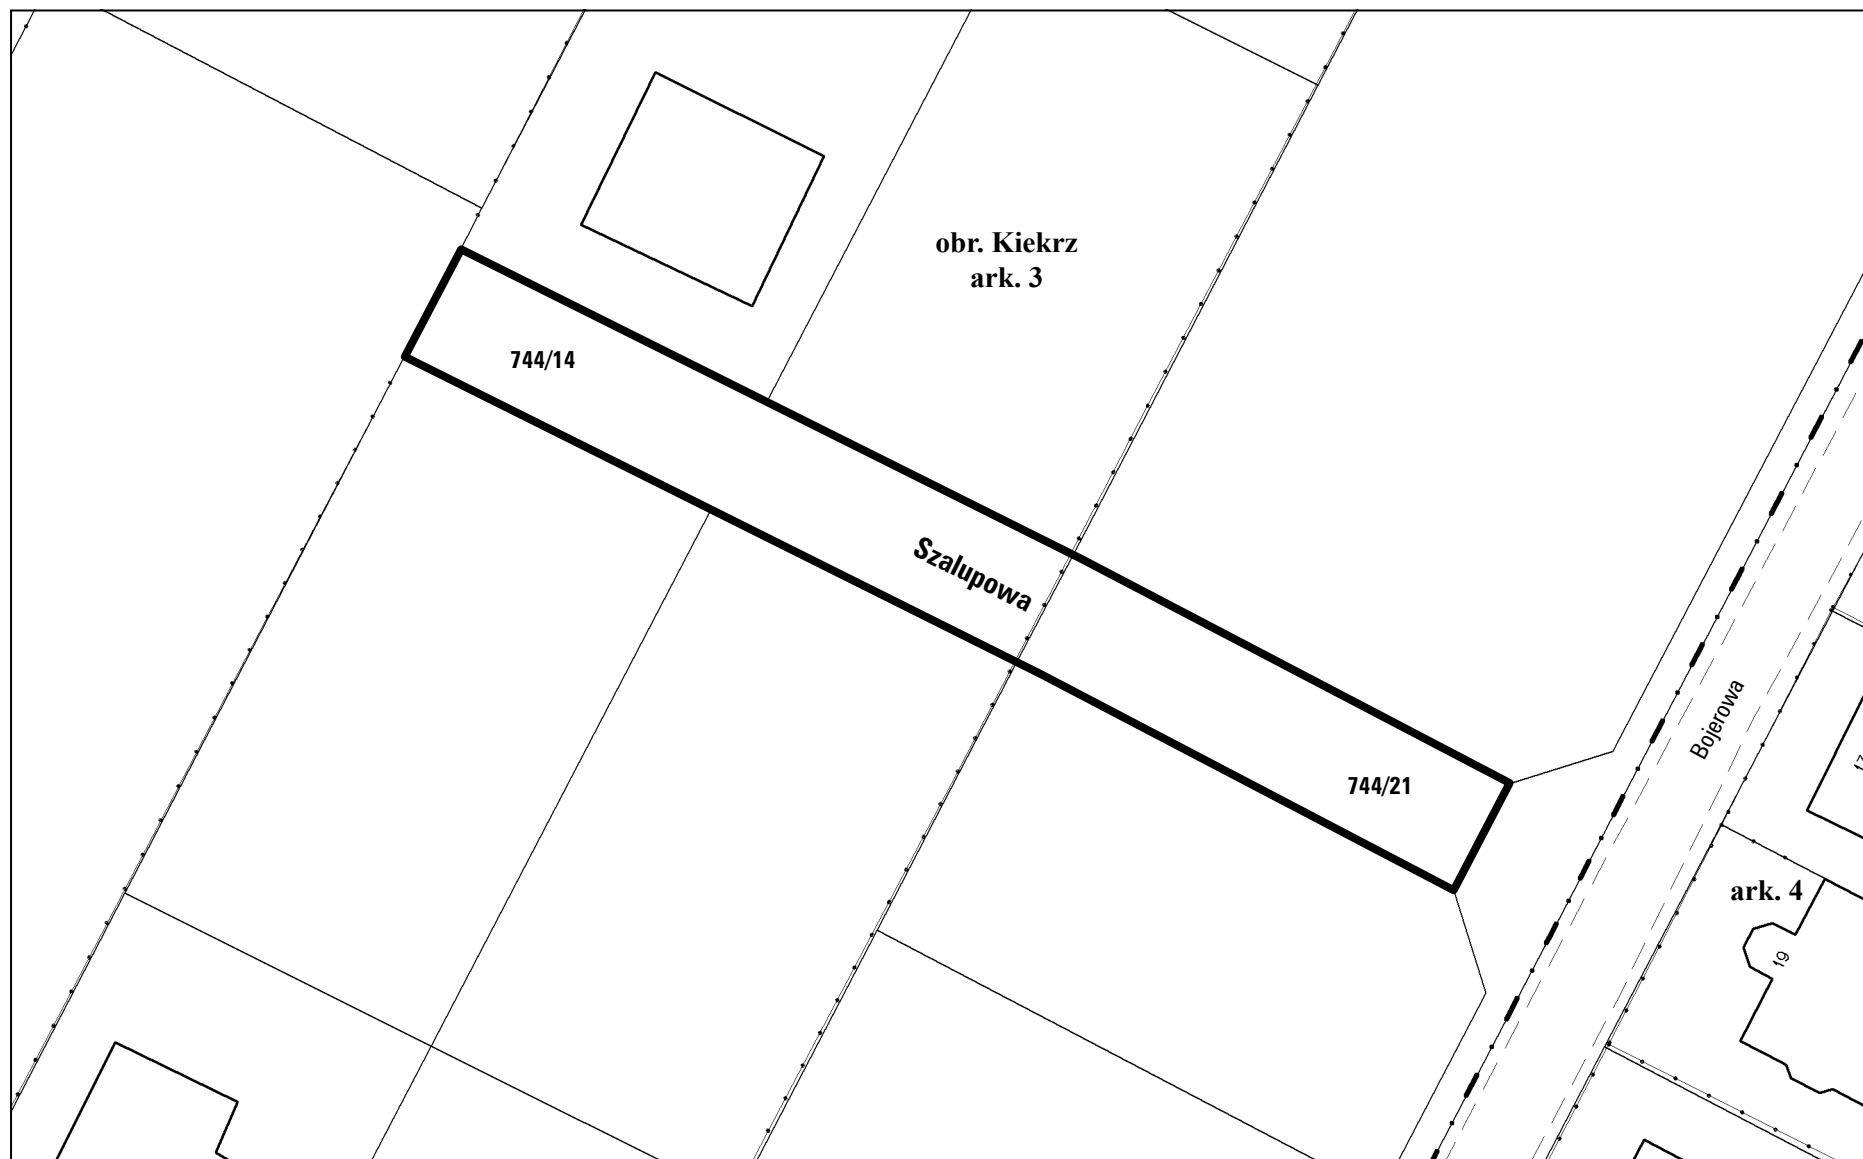

opracowanie - ZGKM GEOPÓZ, GKR/324/2016

Miasto Poznań; obręb Kiekrz, arkusz 3