

ZAŁĄCZNIK NR 1

MIJSCOWY PLAN ZAGOSPODAROWANIA PRZESTRZENNEGO "W REJONIE ULICY DROGA DĘBIŃSKA" W POZNANIU


SKALA 1 : 1 000

0 50 100 200 Metry



Oznaczenia

	Granica obszaru objętego planem
	Linie rozgraniczające tereny o różnym przeznaczeniu lub różnych zasadach zagospodarowania
	Obowiązująca linia zabudowy
	Maksymalna nieprzekraczalna linia zabudowy
	Tereny zabudowy usługowej - usług sportu i rekreacji w kinie zieleni
	Orientacyjna lokalizacja rzędu drzew
	Sieć ciągów pieszych i rowerowych lub pieszo-rowerowych
	Tereny dróg publicznych
	Tereny dróg wewnętrznych
	Budynki chronione planem
	Istniejące kolektory deszczowe lub burzowe
	Orientacyjny przebieg projektowanego kolektora deszczowego
	Istniejąca magistrala ciepła - podziemna
	Istniejące kolektory ogólnospławne
	Orientacyjny przebieg projektowanych kolektorów ogólnospławnych lub sanitarnych
	Istniejące magistrale wodociągowe

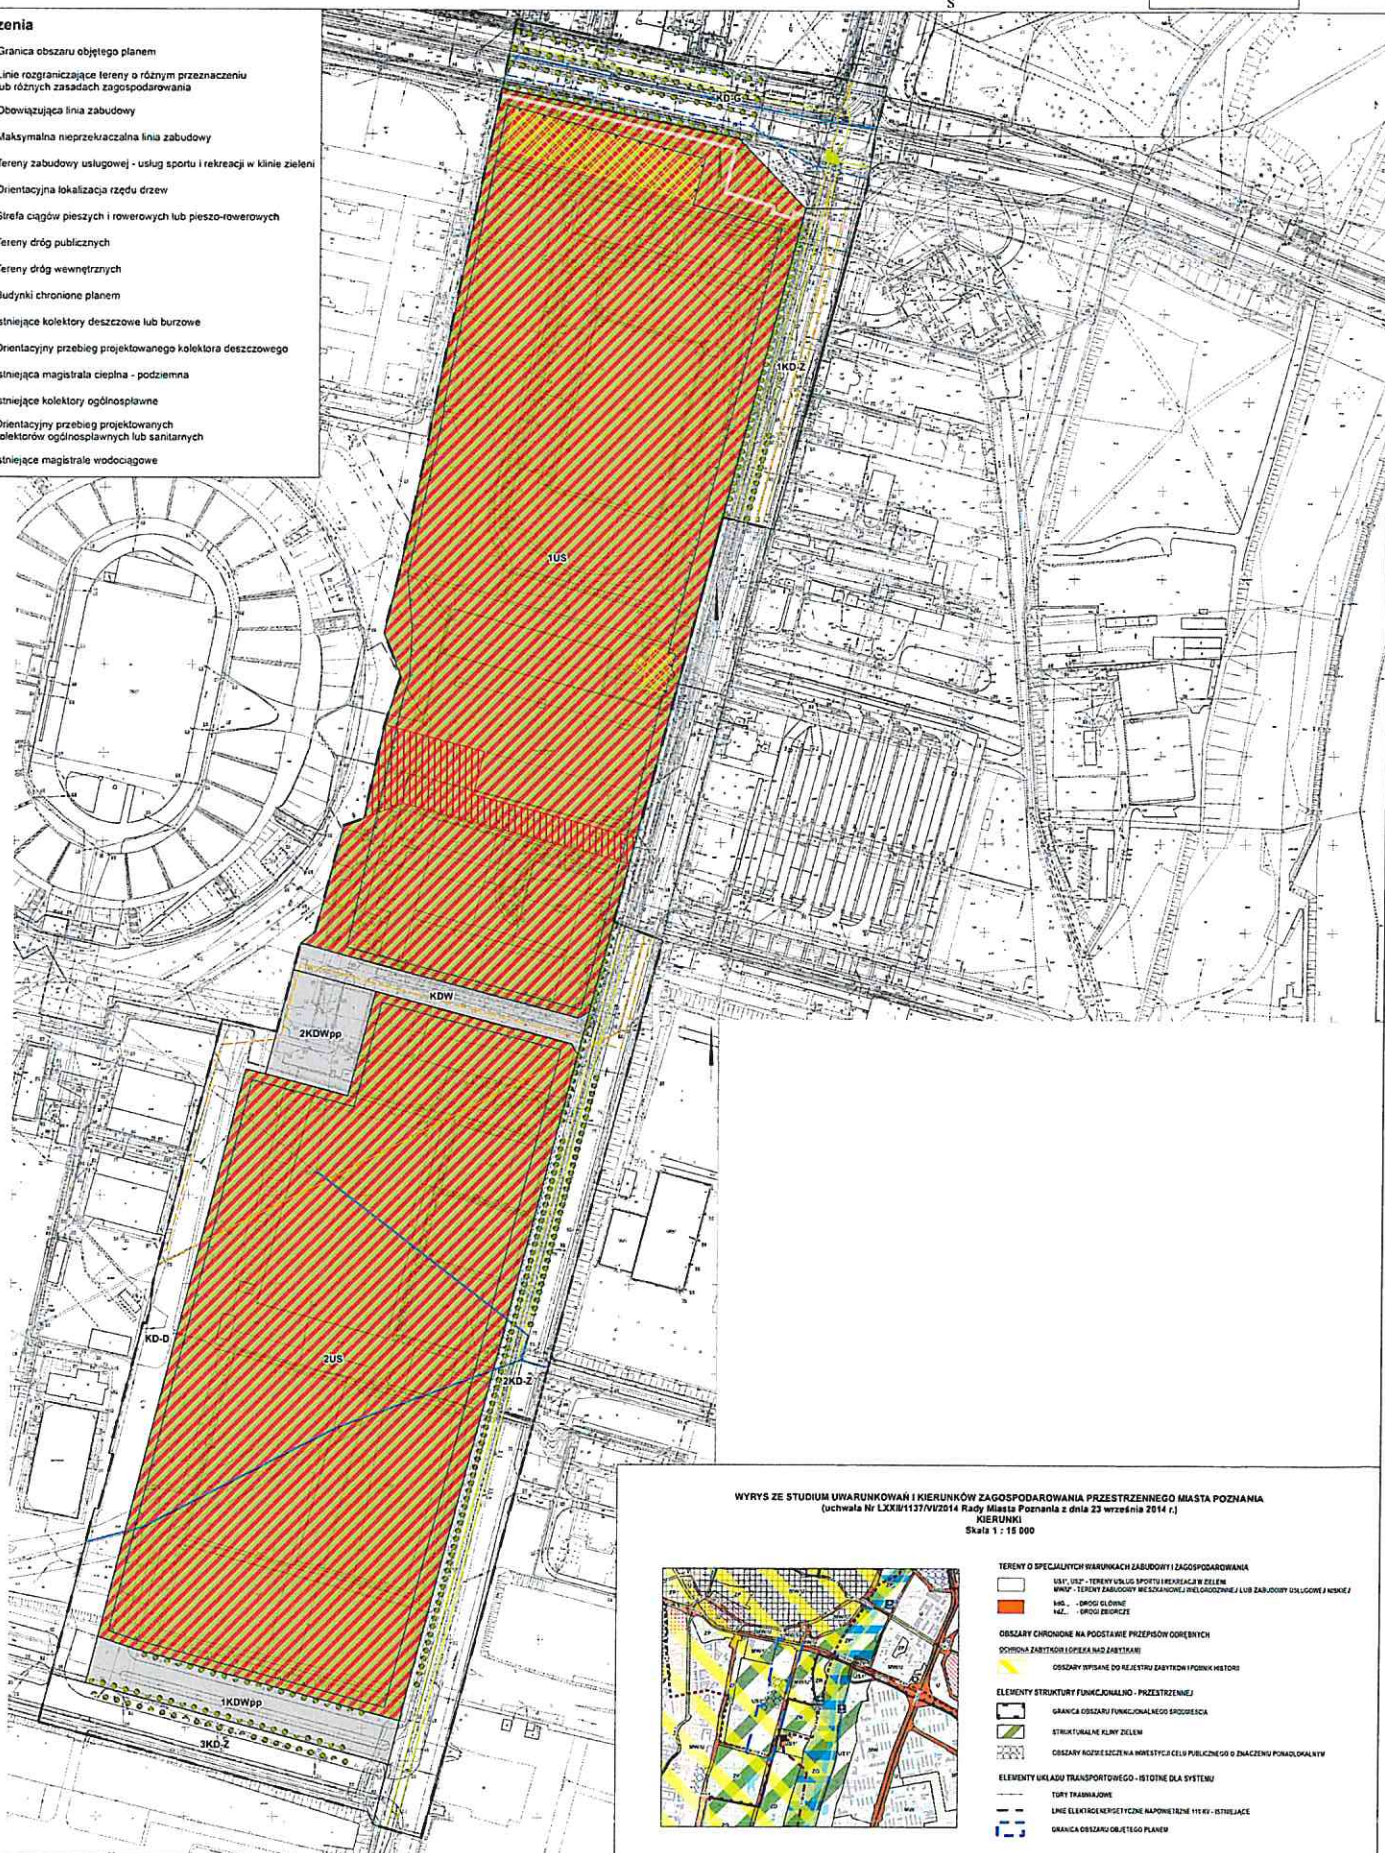

WYRYS ZE STUDIUM UWARUNKOWAŃ I KIERUNKÓW ZAGOSPODAROWANIA PRZESTRZENNEGO MIASTA POZNANIA
(uchwała Nr LXXIII/1137/IV/2014 Rady Miasta Poznania z dnia 23 września 2014 r.)
KIERUNKI
Skala 1 : 15 000



TERENY O SPECYJALNYCH WARTOŚCIACH ZABUDOWY I ZAGOSPODAROWANIA

	USŁ. USŁ. - TERENY USŁUG SPORTU I REKREACJI W ZIELNI
	WSP. - TERENY ZABUDOWY WESZAROWEJ I REKREACJI W ZIELNI
	WSP. - TERENY ZABUDOWY WESZAROWEJ I REKREACJI W ZIELNI
	WSP. - TERENY ZABUDOWY WESZAROWEJ I REKREACJI W ZIELNI
	WSP. - TERENY ZABUDOWY WESZAROWEJ I REKREACJI W ZIELNI

OBSZARY CHRONIONE NA PODSTAWIE PRZEPISÓW OCHRONY DZIAŁALNOŚCI I OCHRONY DZIAŁALNOŚCI

	OBSZARY WYPISANE DO REJESTRU DZIAŁALNOŚCI I OCHRONY DZIAŁALNOŚCI
--	--

ELEMENTY STRUKTURY FUNKCJONALNO - PRZESTRZENNEJ

	GRANICA OBSZARU FUNKCJONALNOGO
	STRUKTURALNE KONTURY
	OBSZARY ROZWIJANIA SIĘ NA INWESTYCJE CELU PUBLICZNEGO O ZNAČENIU PODŁOŻNYM

ELEMENTY UKŁADU TRANSPORTOWEGO - ISTOTNE DLA SYSTEMU

	TRASY TRANSPORTOWE
	LINIE ELEKTROENERGETYCZNE NAPIĘCIEM 110 KV I WIĘKSZE
	GRANICA OBSZARU OBJĘTEGO PLANEM