


Załącznik Nr 1

Miejscowy plan zagospodarowania przestrzennego w rejonie ul. Unii Lubelskiej w Poznaniu


SKALA 1 : 2000

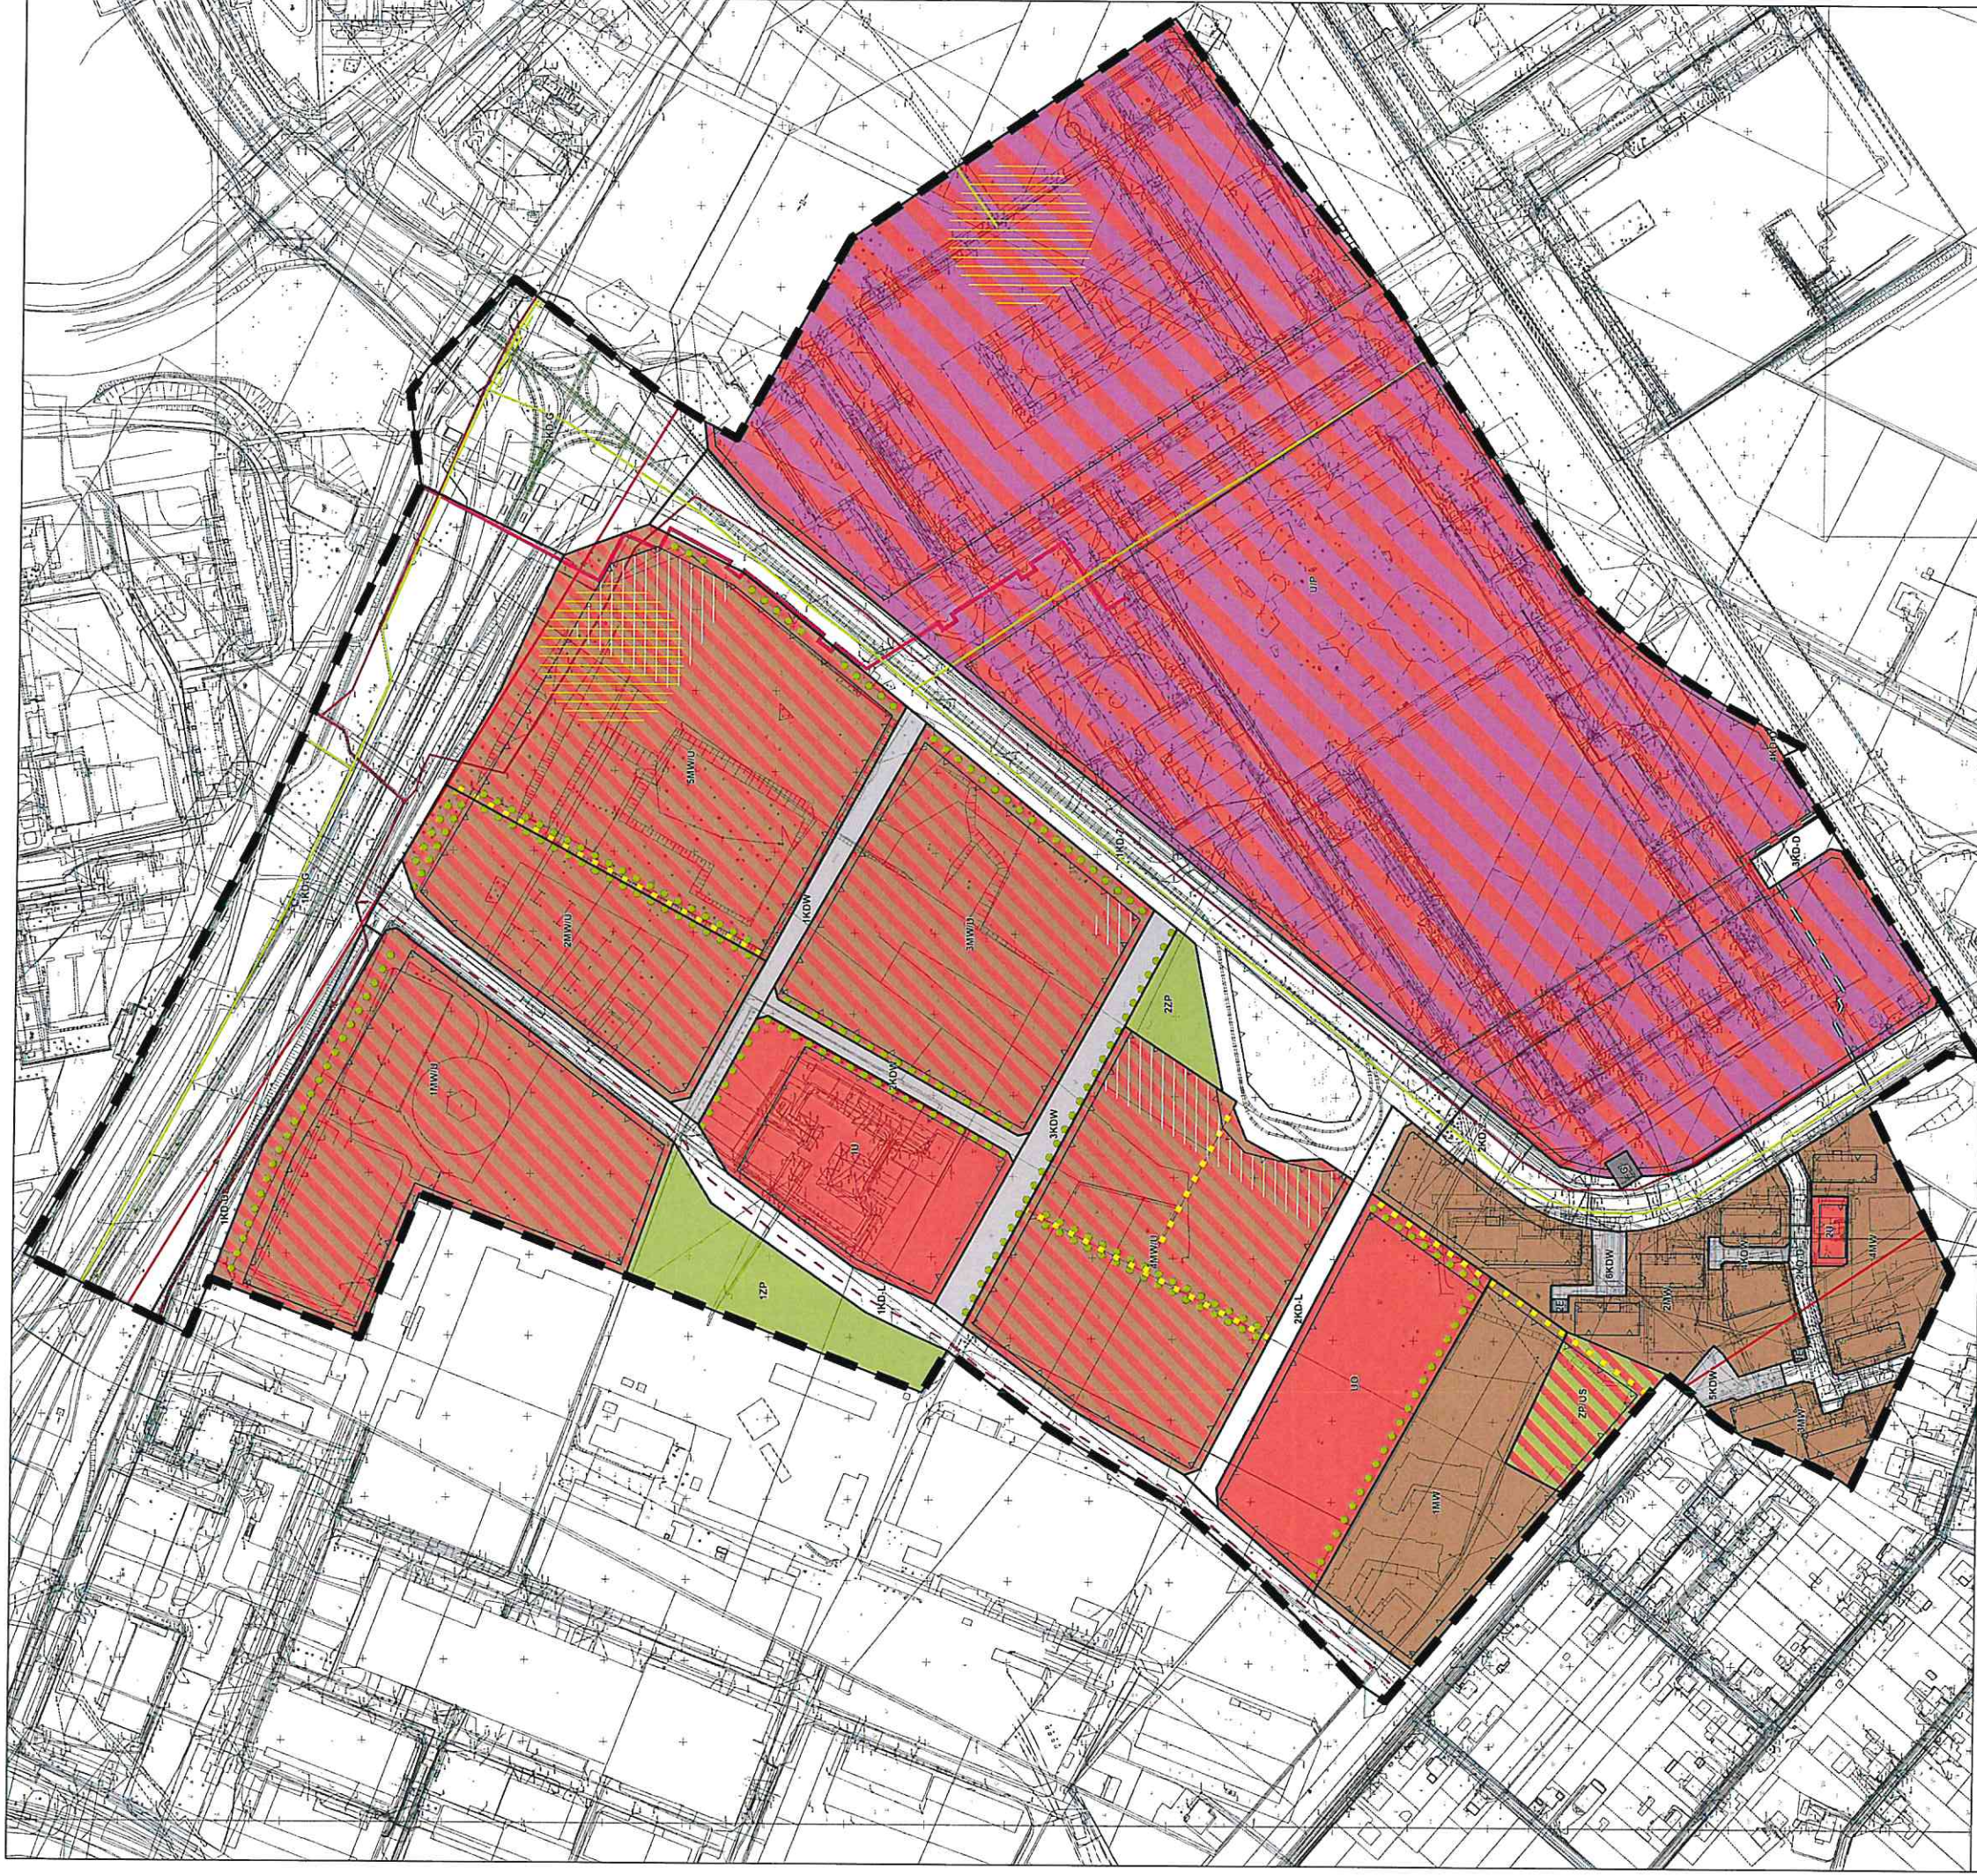

LEGENDA

- GRANICA OBSZARU OBJĘTEGO PLANEM
- LINE ROZGRANICZAJĄCE TEREN O RÓŻNYM PRZEZNACZENIU LUB RÓŻNYCH ZASADACH ZAGOSPODAROWANIA
- MAKSYMALNE NIEPRZEMKACZALNE LINIE ZABUDOWY
- TERENY ZABUDOWY MIESZKANOWEJ - WIELORODZINNEJ LUB ZABUDOWY USŁUGOWEJ
- TERENY ZABUDOWY USŁUGOWEJ
- TEREN ZABUDOWY USŁUGOWEJ - OŚWIATY
- TEREN ZABUDOWY USŁUGOWEJ LUB OBIEKTÓW PRODUKCYJNYCH I MAGAZYNÓW
- TEREN ZIELENI URZĄDZONEJ
- TEREN ZIELENI URZĄDZONEJ LUB SPORTU I REKREACJI
- TERENY DRÓG PUBLICZNYCH
- TERENY DRÓG WŁĘPNIANYCH
- TERENY INFRASTRUKTURY TECHNICZNEJ ELEKTROENERGETYKI
- TEREN INFRASTRUKTURY TECHNICZNEJ GAZOWNICTWA
- STREFY STANOWISK ARCHEOLOGICZNYCH
- STREFA DOMINANT
- ORIENTACYJNY PRZEBIEG TORÓW TRAMWAJOWYCH
- ISTNIEJĄCA ELEKTROENERGETYCZNA LINIA NAPOWIETRZNA WYSOKIEGO NAPIĘCIA 110 kV
- ISTNIEJĄCA MAGISTRAŁA WODOCIĄGOWA
- ISTNIEJĄCY KOLEKTOR SANITARNY
- ORIENTACYJNY PRZEBIEG PLANOWANEGO KOLEKTORA SANITARNEGO
- ISTNIEJĄCY KOLEKTOR TŁOCZNY
- ORIENTACYJNY PRZEBIEG DESZCZOWY
- ORIENTACYJNY PRZEBIEG PLANOWANEGO KOLEKTORA DESZCZOWEGO
- PODZIEMNA MAGISTRAŁA Ciepłownicza
- ORIENTACYJNY PRZEBIEG GĄSINÓW PIESZYCH
- ORIENTACYJNY PRZEBIEG RZĘDÓW DRZEW

- GRANICA OBSZARU OBJĘTEGO PLANEM
- TERENY O SPECJALNYCH WARTOŚCIACH ZAGOSPODAROWANIA
- TERENY DRÓG - UKŁAD PODSTAWOWY
- ukg - DROGI GŁÓWNE
- kz - DROGI ZBIORCZE
- TERENY PRZEZNACZONE POD ZABUDOWĘ
- MWU - TERENY ZABUDOWY MIESZKANOWEJ WIELORODZINNEJ LUB ZABUDOWY USŁUGOWEJ
- UP - TERENY ZABUDOWY USŁUGOWEJ, PRODUKCYJNEJ, SKŁADÓW I MAGAZYNÓW
- ELEMENTY UKŁADU TRANSPORTOWEGO - ISTOTNE DLA SYSTEMU
- TORY TRAMWAJOWE
- ELEMENTY INFRASTRUKTURY TECHNICZNEJ - ISTOTNE DLA SYSTEMU
- LINIA ELEKTROENERGETYCZNA NAPOWIETRZNA
- MAGISTRAŁA WODOCIĄGOWA

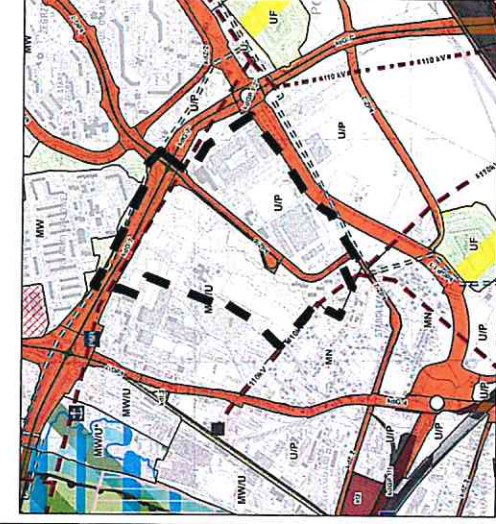

WYRYS ZE STUDIUM UWARUNKOWAŃ I KIERUNKÓW ZAGOSPODAROWANIA PRZESTRZENNEGO MIASTA POZNANIA PRZYJĘTEGO UCHWAŁĄ NR LXIII/137/2014 RADY MIASTA POZNANIA Z DNIA 23 WRZEŚNIA 2014 r.

KIERUNKI SKALA 1 : 15000

LEGENDA

- GRANICA OBSZARU OBJĘTEGO PLANEM
- TERENY O SPECJALNYCH WARTOŚCIACH ZAGOSPODAROWANIA
- TERENY DRÓG - UKŁAD PODSTAWOWY
- ukg - DROGI GŁÓWNE
- kz - DROGI ZBIORCZE
- TERENY PRZEZNACZONE POD ZABUDOWĘ
- MWU - TERENY ZABUDOWY MIESZKANOWEJ WIELORODZINNEJ LUB ZABUDOWY USŁUGOWEJ
- UP - TERENY ZABUDOWY USŁUGOWEJ, PRODUKCYJNEJ, SKŁADÓW I MAGAZYNÓW
- ELEMENTY UKŁADU TRANSPORTOWEGO - ISTOTNE DLA SYSTEMU
- TORY TRAMWAJOWE
- ELEMENTY INFRASTRUKTURY TECHNICZNEJ - ISTOTNE DLA SYSTEMU
- LINIA ELEKTROENERGETYCZNA NAPOWIETRZNA
- MAGISTRAŁA WODOCIĄGOWA